



DIJKTRAP

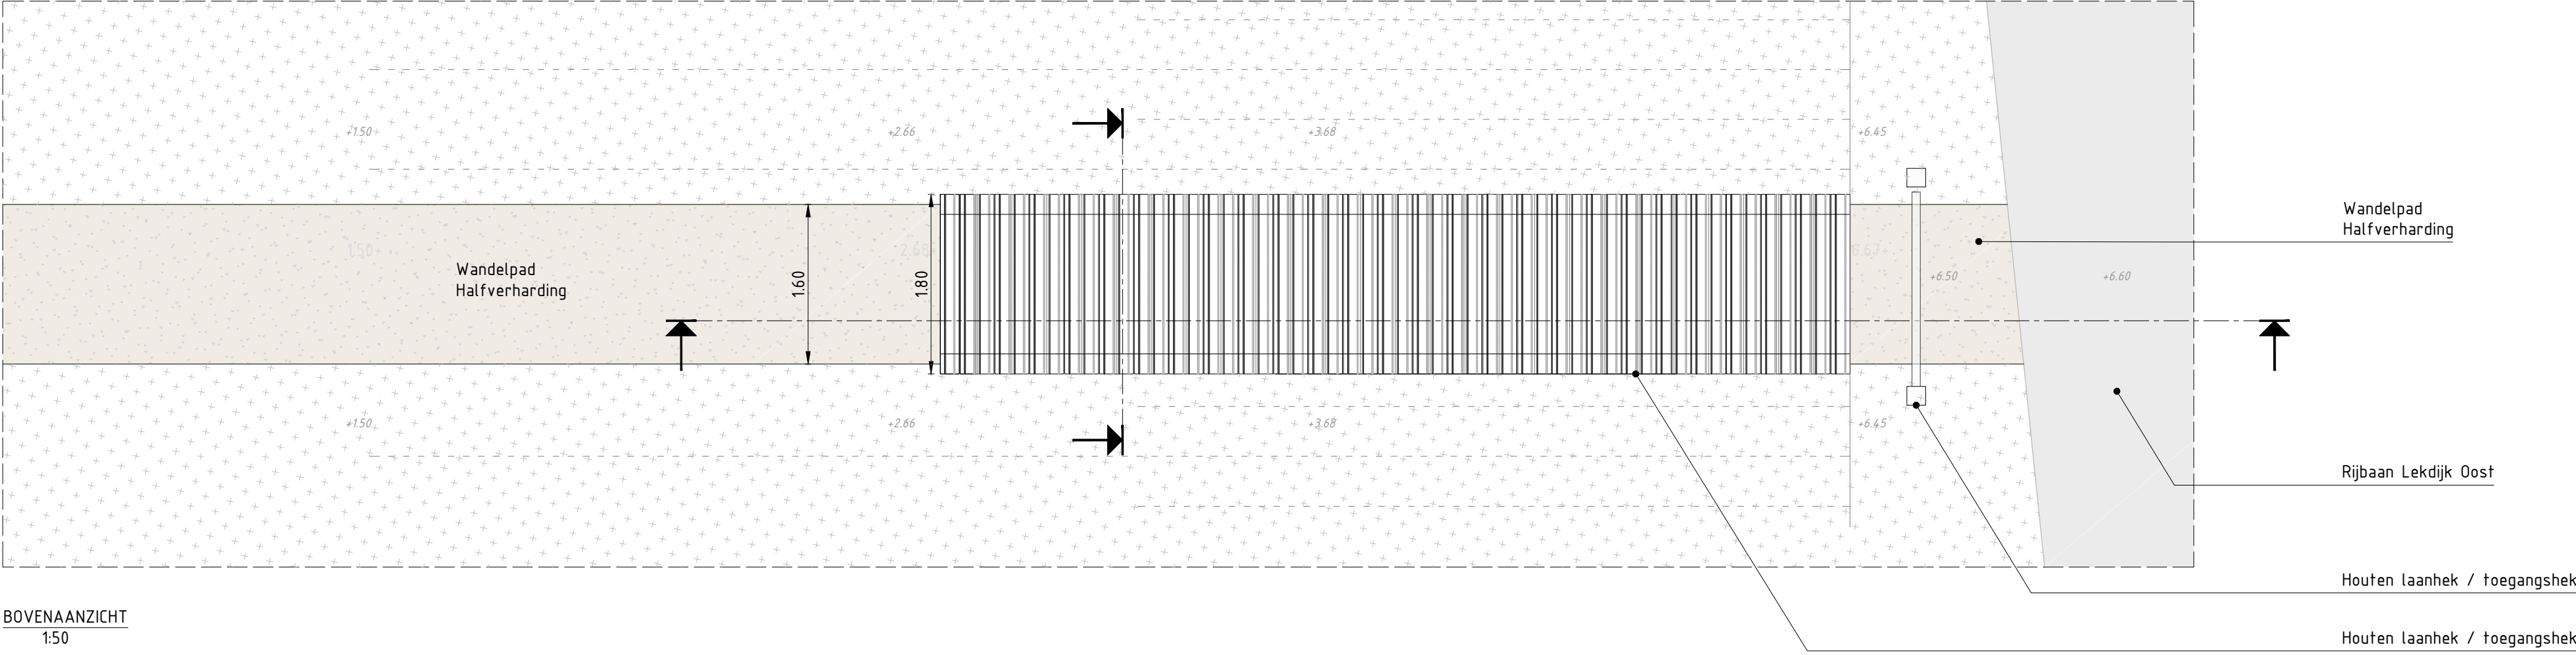


Referentie beeld
Dijkopgang in Callantsoog. Trap met 'zwevende' / uitstekende dekdelen t.o.v. de onderliggende constructie.
Dit creëert een natuurlijke beeld waarbij de trap subtiel in het talud van de dijk steek i.p.v. met een harde constructieve overgang

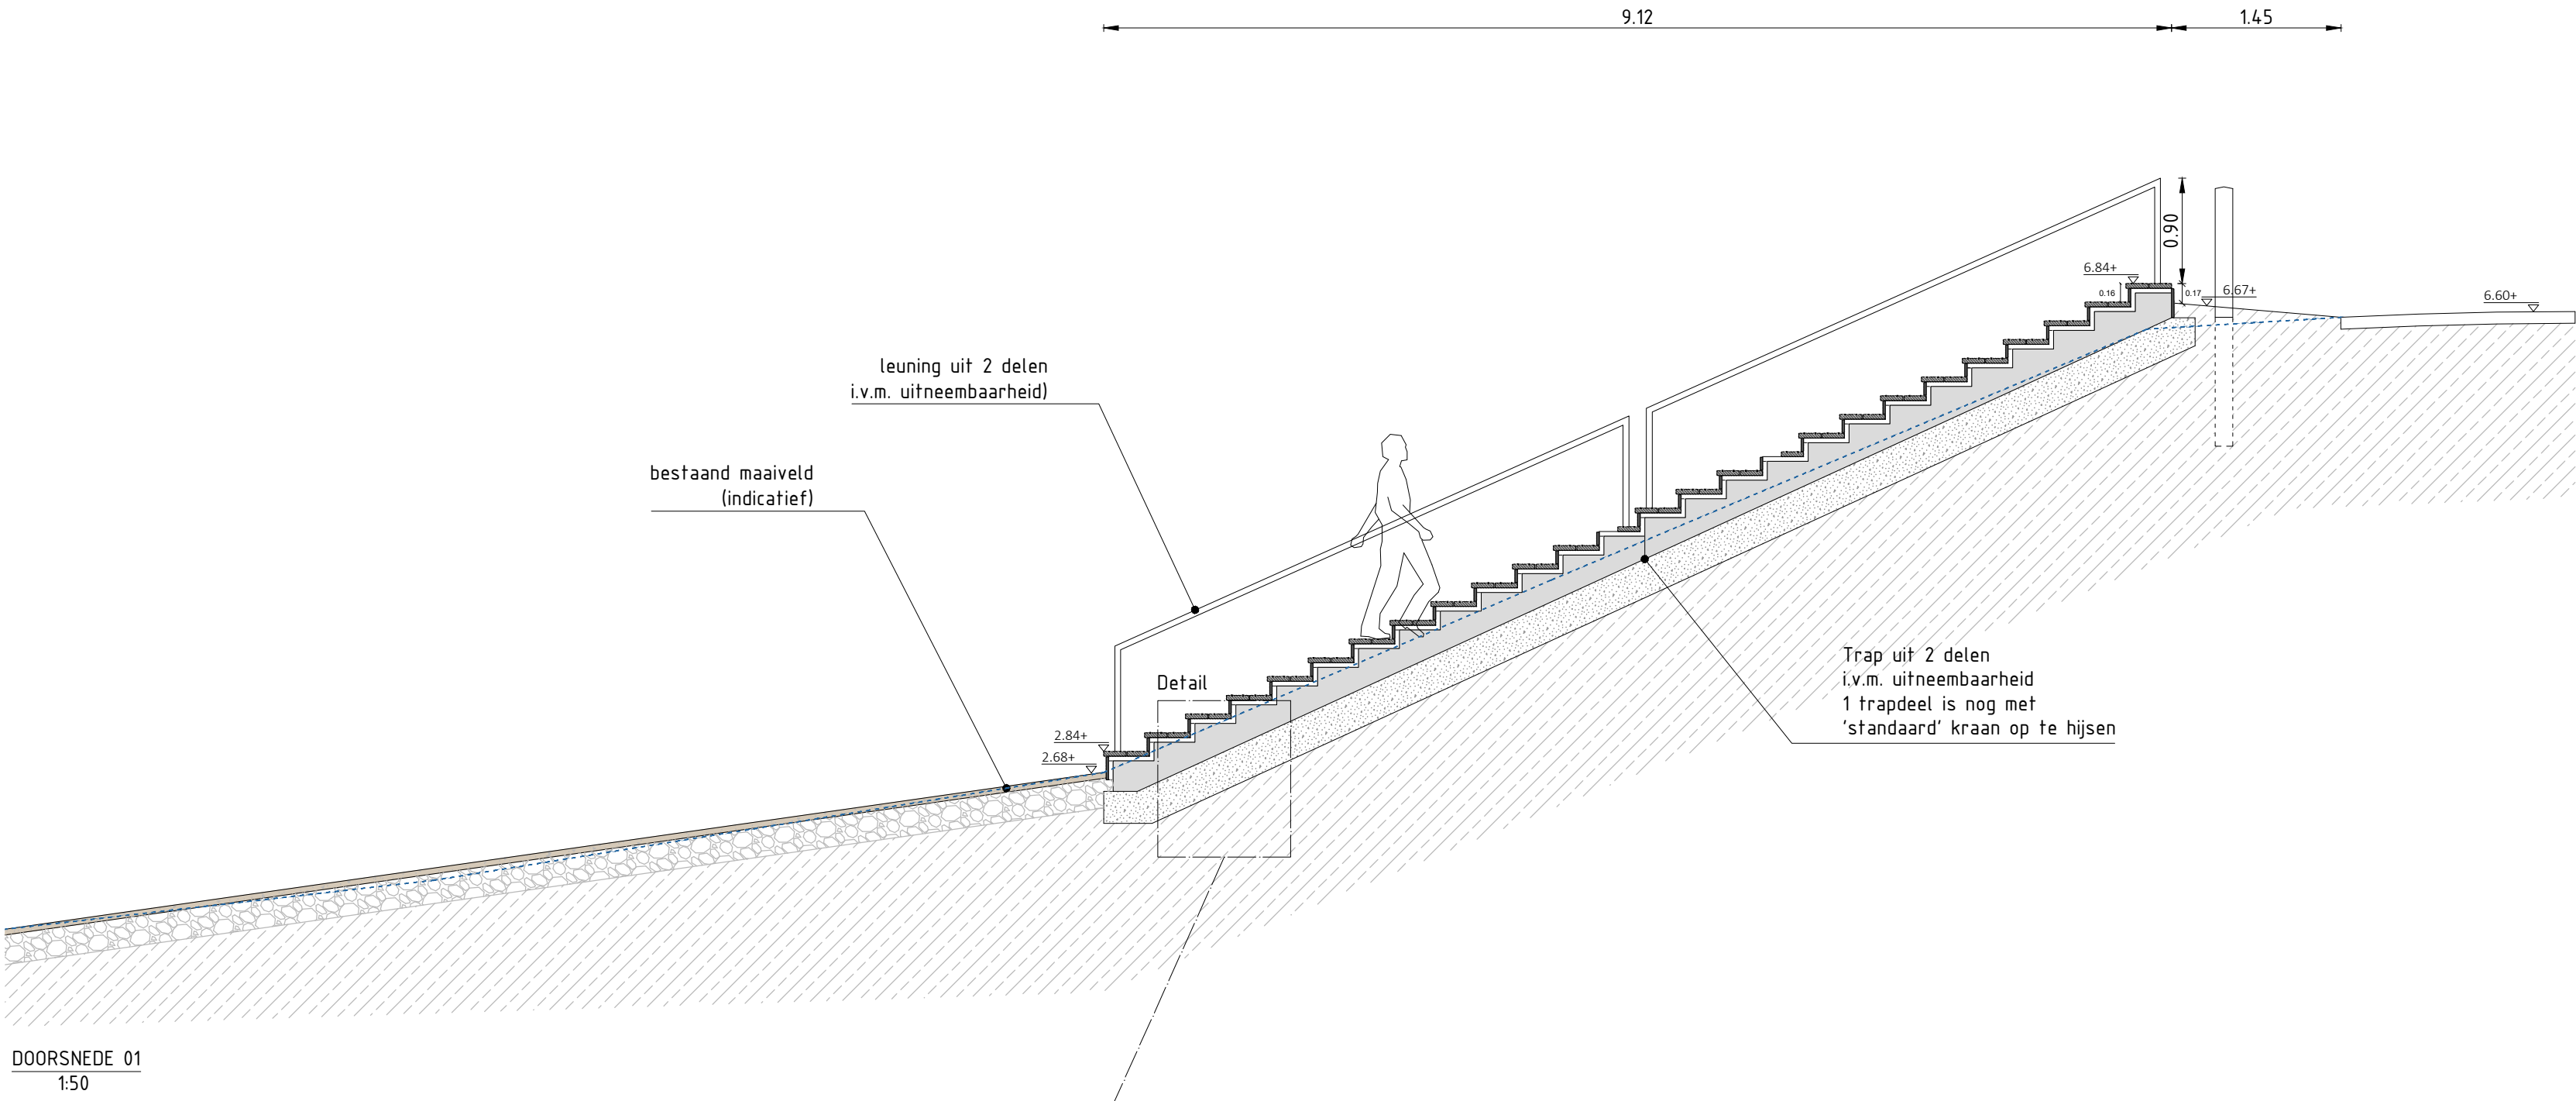

Referentie beeld
Prefab betonnen trapboom in een waterkerende dijk
In huidige voorstel is de trap zonder de trapwangen i.v.m. overstekende houten dekdelen



Referentie beeld
Instortvoorziening in betonnen trap t.b.v. knobelhaak waarmee de trap verplaatst kan worden.
Instortvoorziening wordt niet verwijderd (trap wordt bekleed met houten dekdelen waar deze onder zitten)
voor toekomstige verplaatsing bij werkzaamheden dijkverzwaring

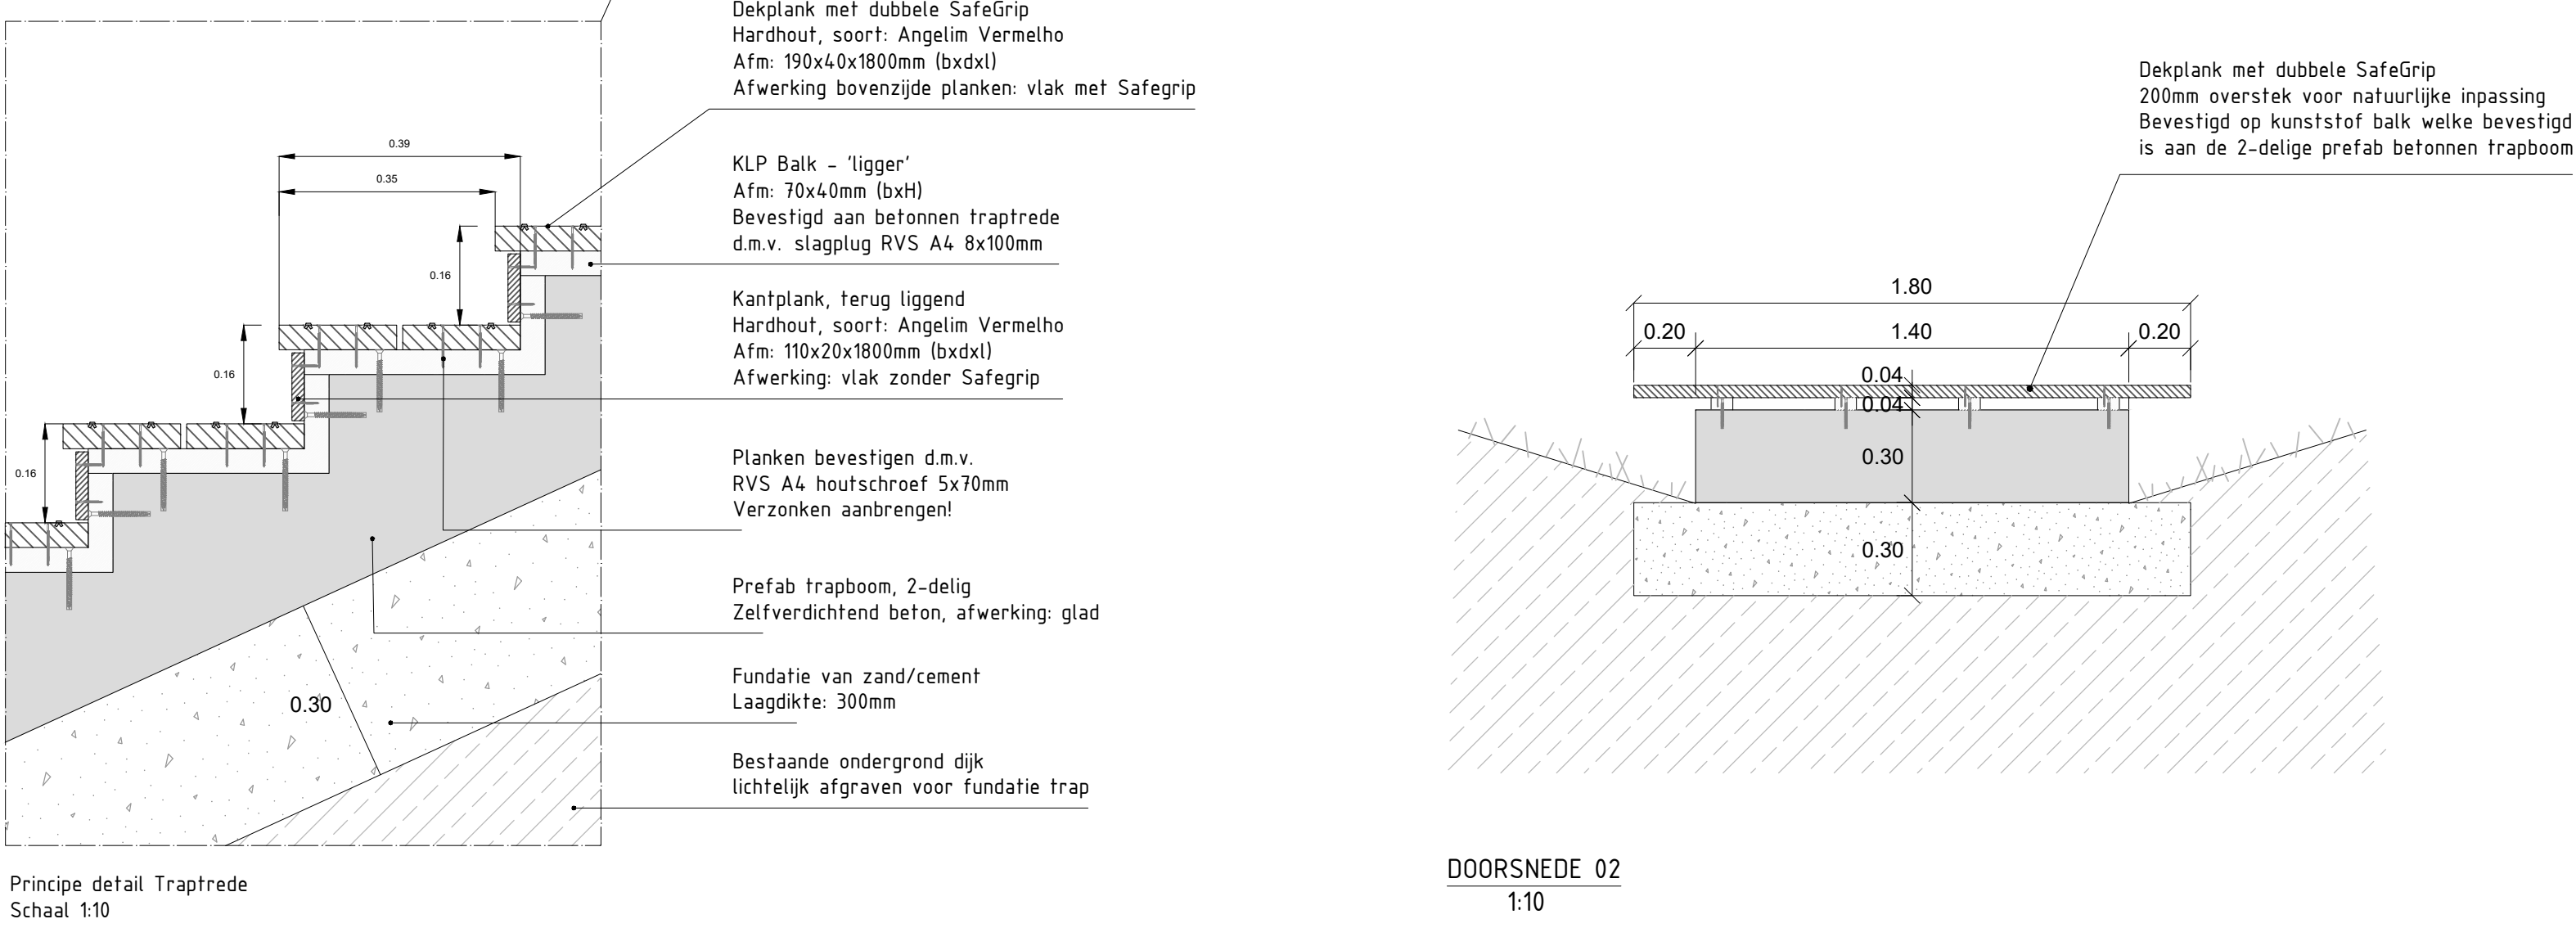

- Maten in meters, tenzij anders vermeld
- Afmetingen in meters t.o.v. A.A.P., tenzij anders vermeld
- Diameters in millimeters, tenzij anders vermeld
- Ondergrond door opdrachtgever ter beschikking gesteld

Status Tekening	CONCEPT
C	...
B	...
A	...
Vrijg.	Datum Aard der wijzigingen

LITH Advies
Cultuur- en/of technisch adviesbureau
Bosstraat 21
3013 XG, Utrecht
06-61864354
info@lithadvies.nl

TITEL	Detail tekening Dijktrap - voorstel - versie 02
PROJECT	Buitenplaats Huis te Jaarsveld
OPDRACHTGEVER	J.J.P. Huijsmans
ORIGINEEL FORMAAT	A1
SCHAAL	Divers
DATUM	03.12.2020
BLAD	1/1