




Voorgevel


Linkerzijgevel

Achtergevel


Rechterzijgevel

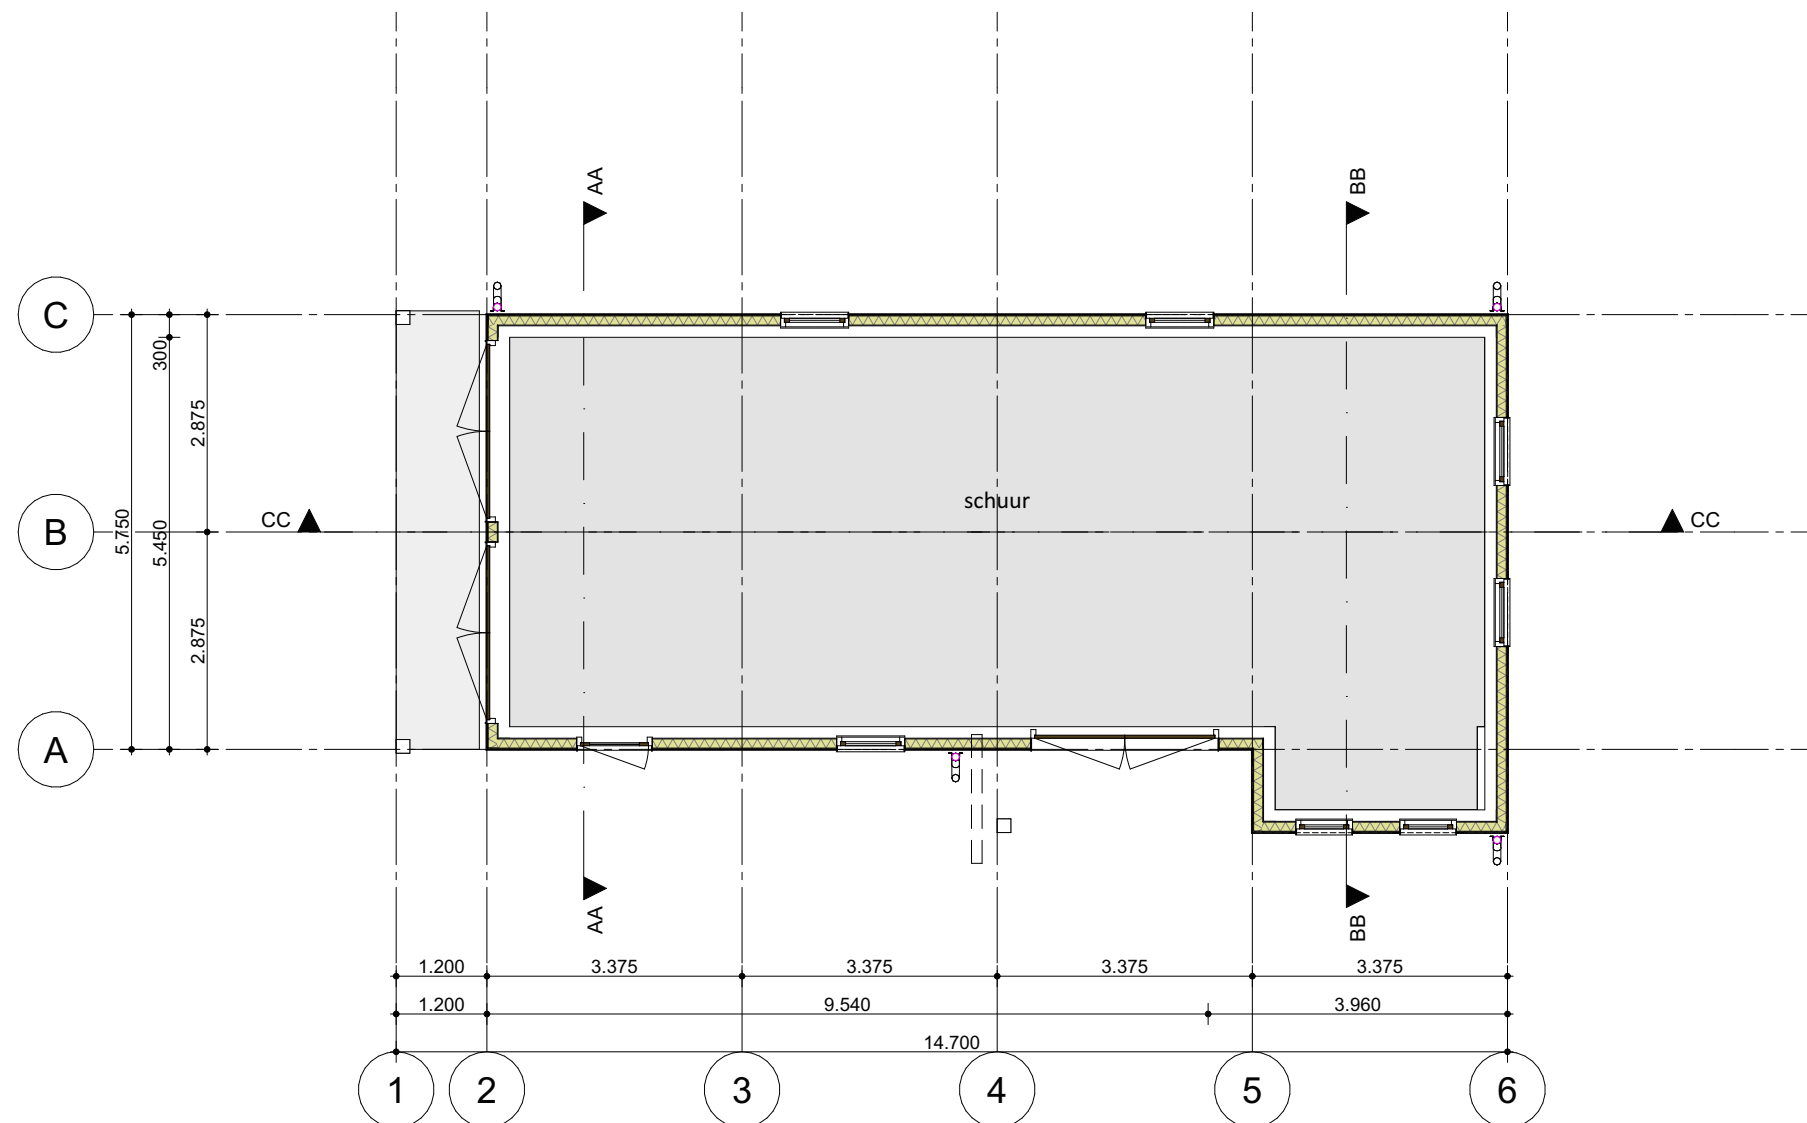


Plattegrond

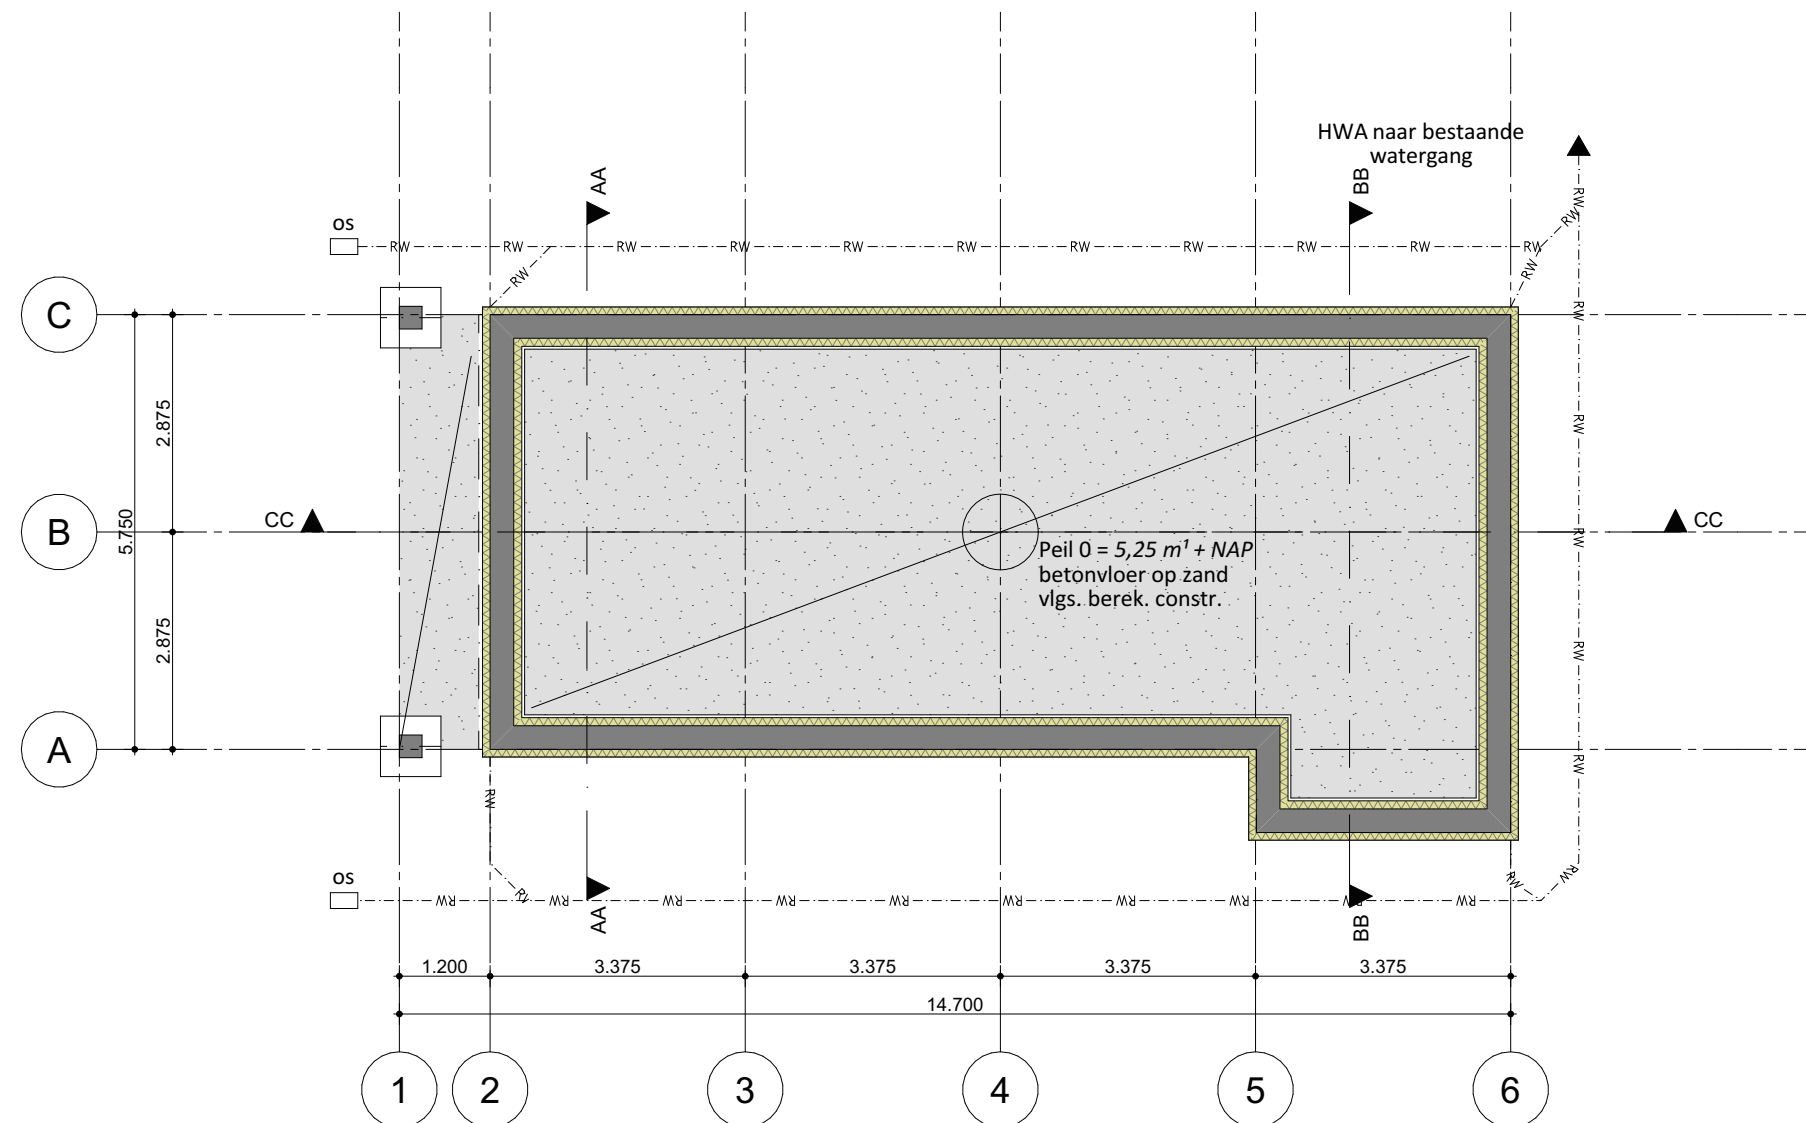


Fundering

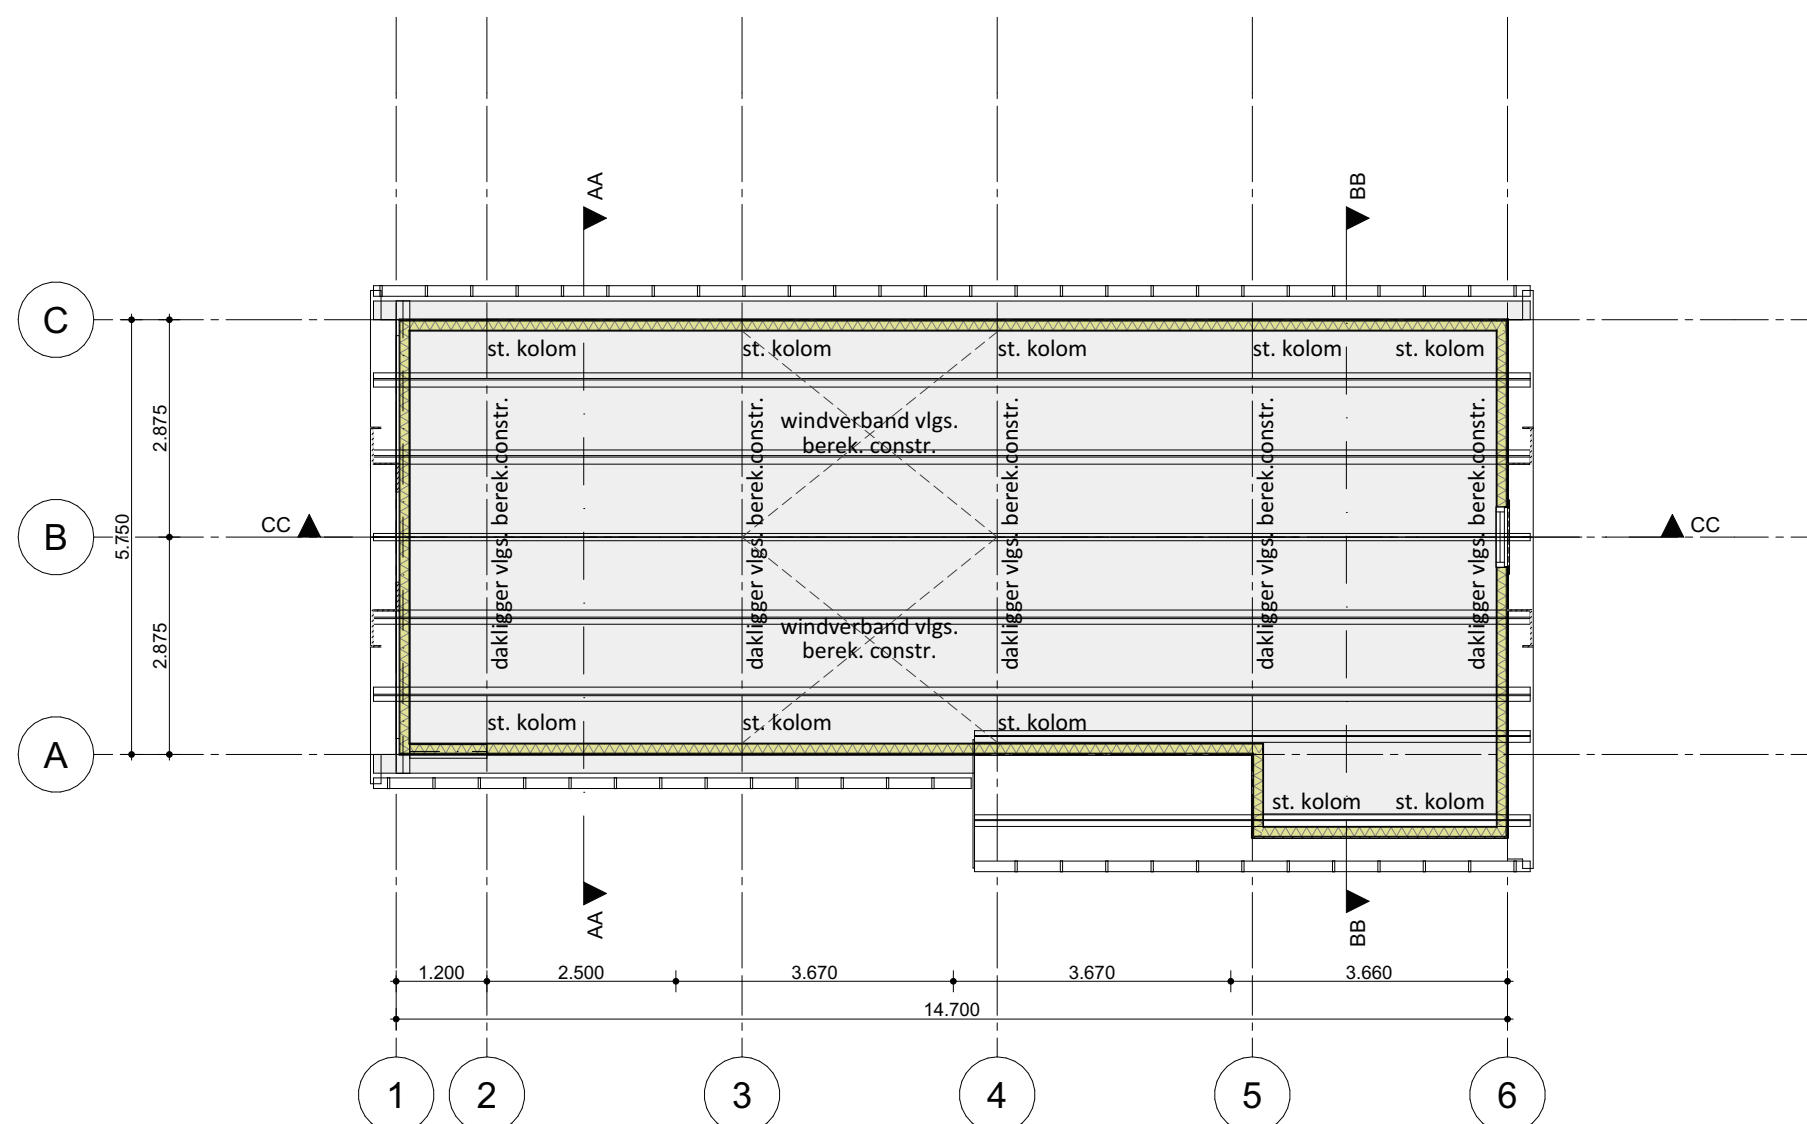


Kapplan

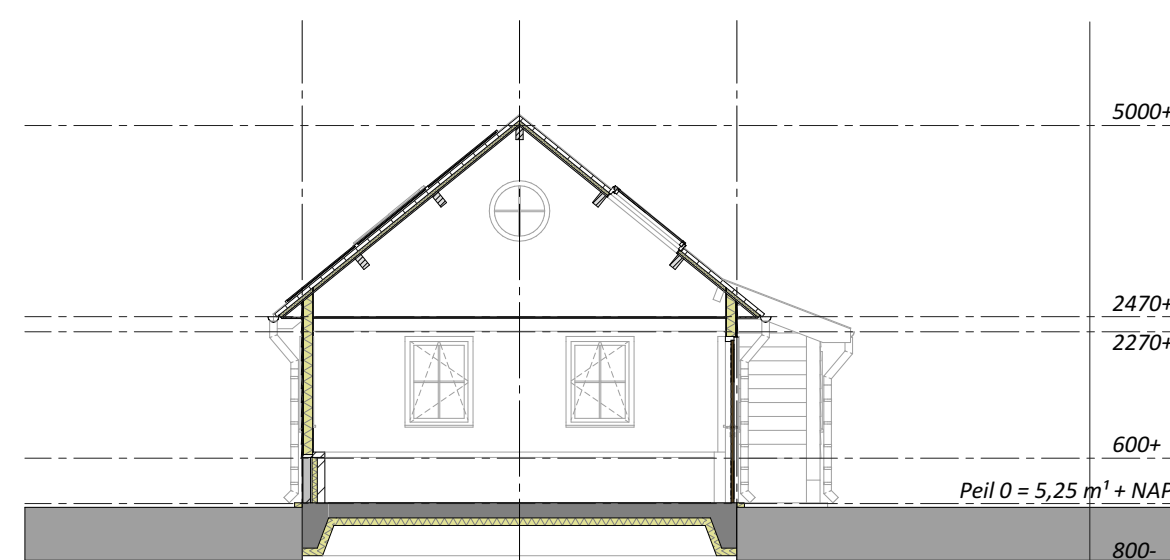


Doorsnede A-A

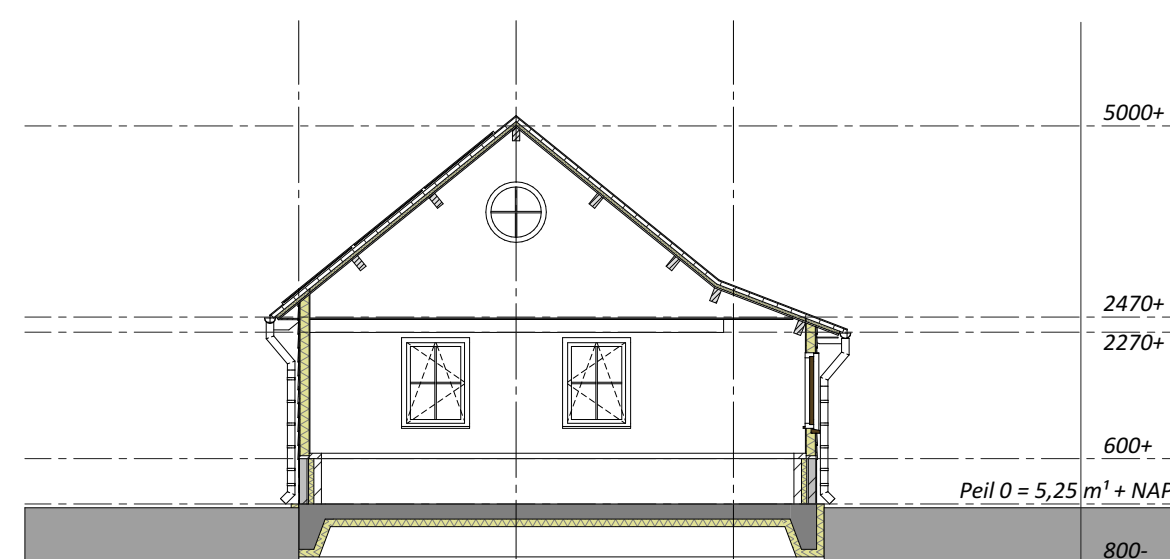

Doorsnede B-B

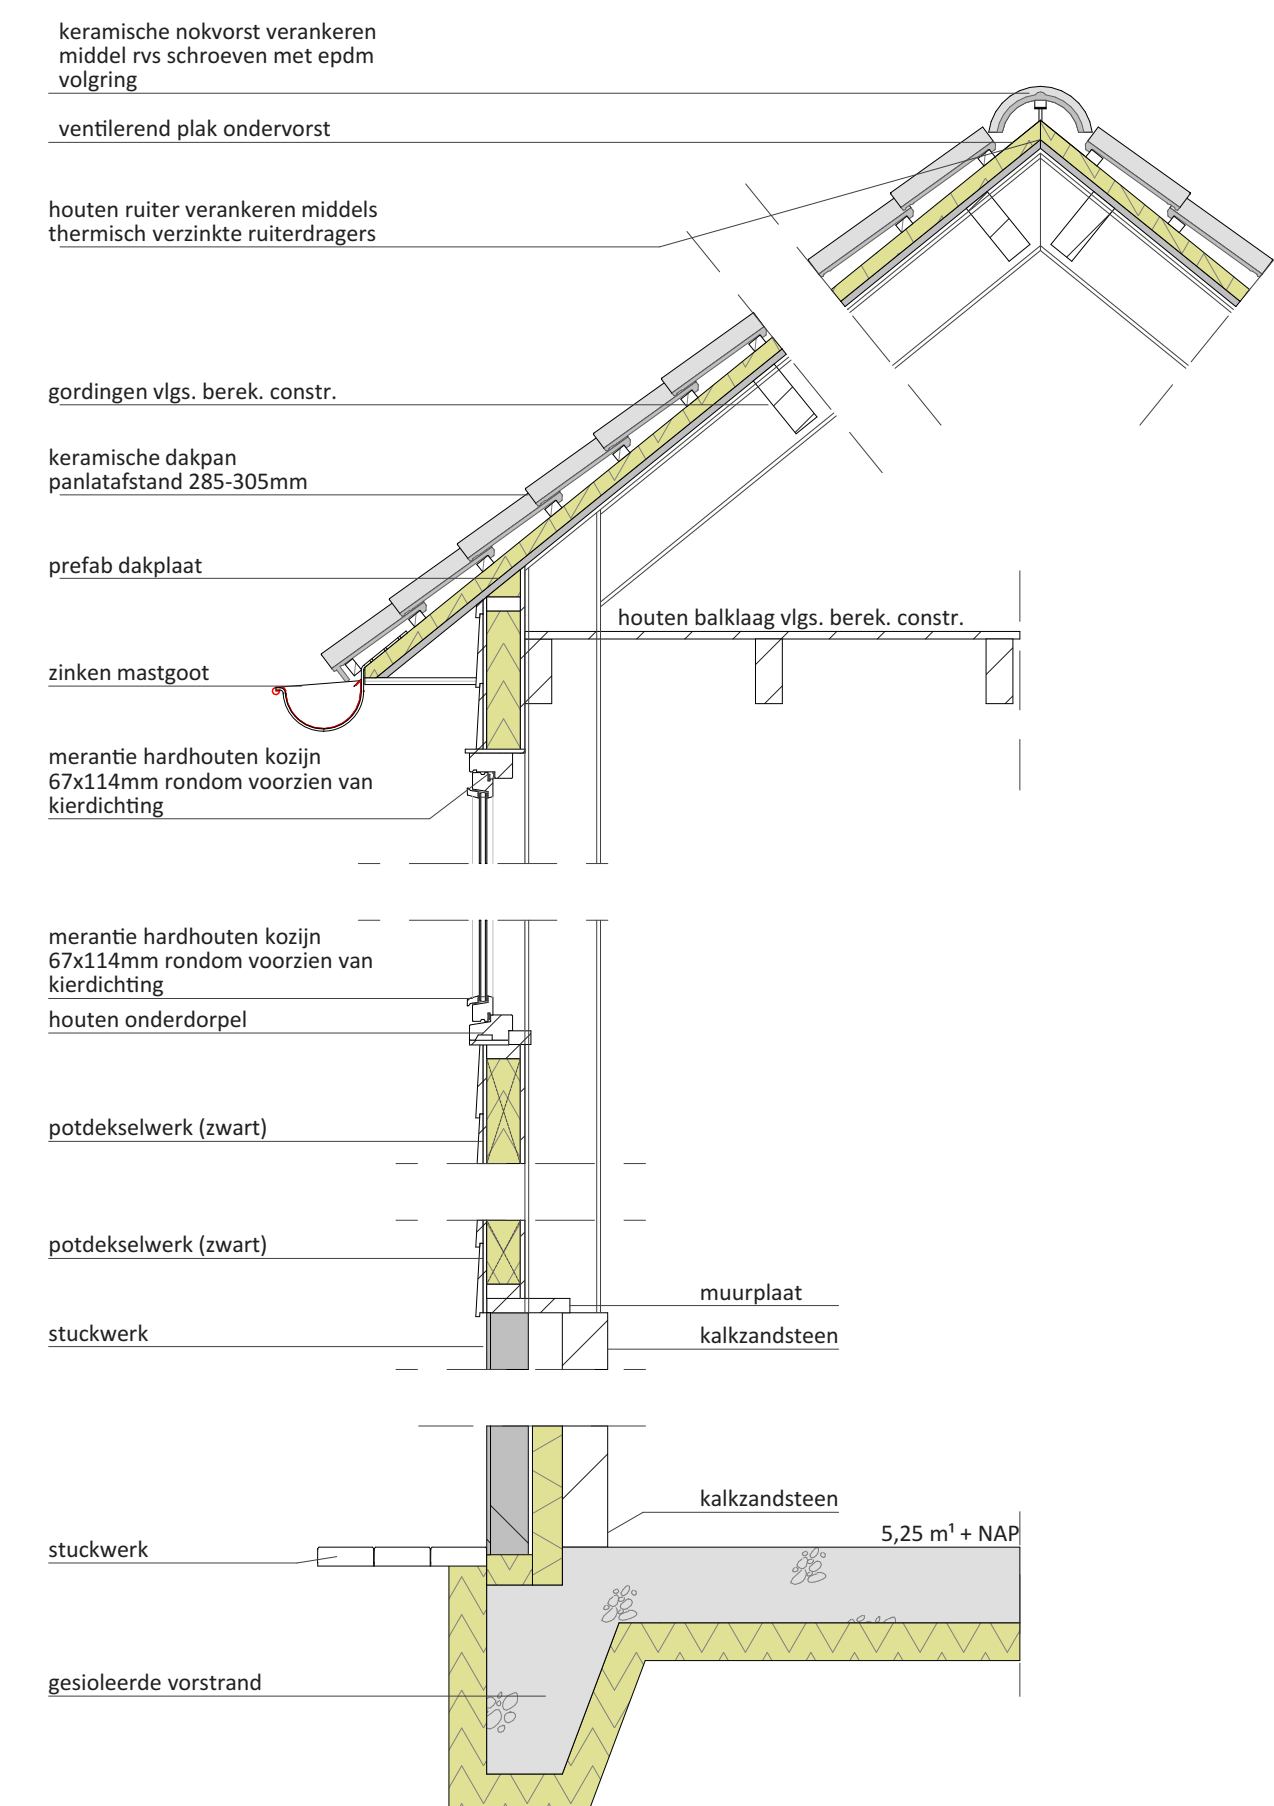

Details

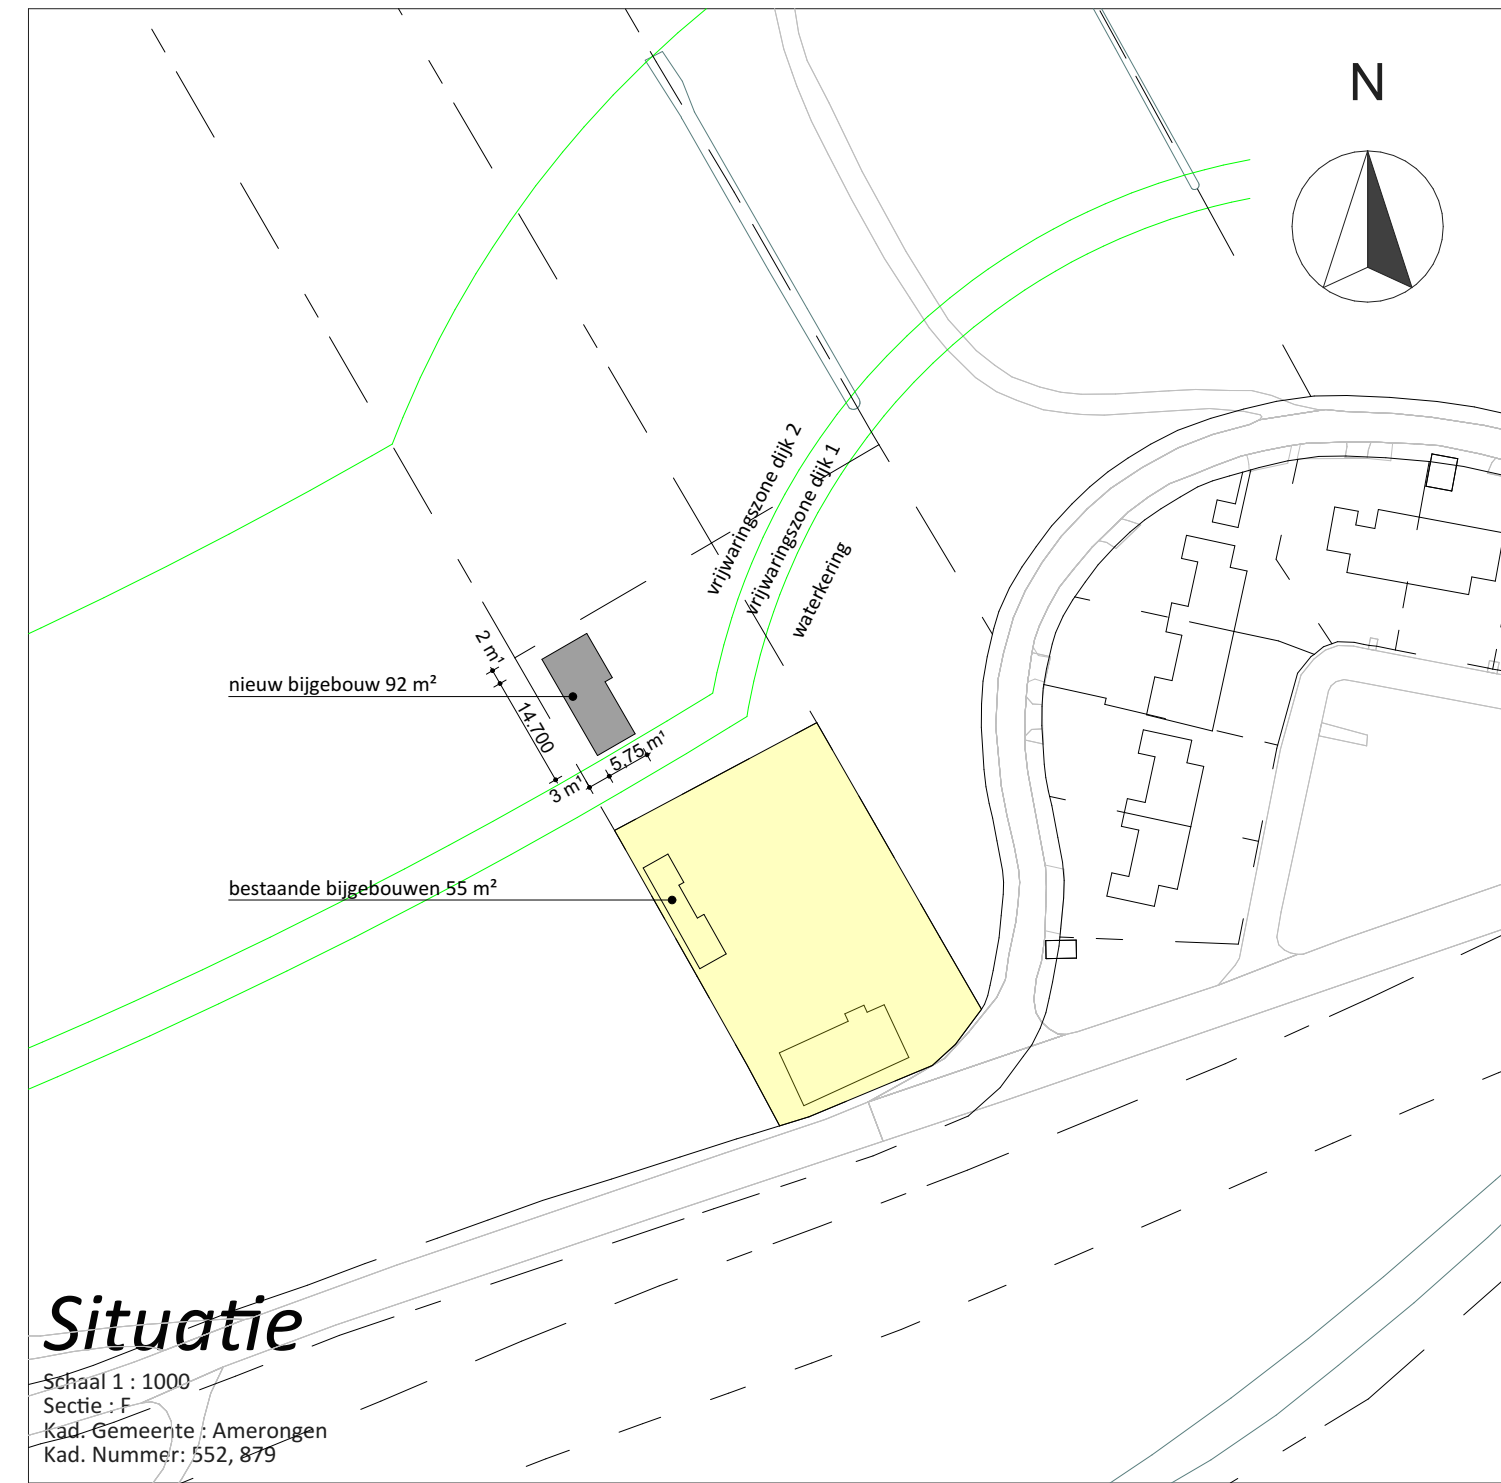

Situatie

Legenda
gevels stucwerk, kleur grijs
gevelbekleding potdekselwerk, kleur antraciet
kozijnen hout, kleur wit
dubbele deuren hout, kleur zwart
windveren: waterbord, kleur wit
dakbedekking dakpannen, kleur antraciet.

PROJECT:	SCHAAL:	1:100
Aanvraag omgevingsvergunning onderdeel bouwen	GETEKEND:	SK
OPDRACHTGEVER:	FORMAAT:	A1
Dhr. H. Hazeleger	DATUM:	07-01-2021
Lekdijk 15	WIJZIGING:	
3958 NE Amerongen		
LOCATIE: Lekdijk 15 te Amerongen		
ONDERDEEL:	PROJECTNUMMER:	
Bestektekening	202005BO-Hazeleger	
Maten voor de uitvoering in het werk controleren	Blad 1 van 1	