ZKER Projects BV 085 0410470

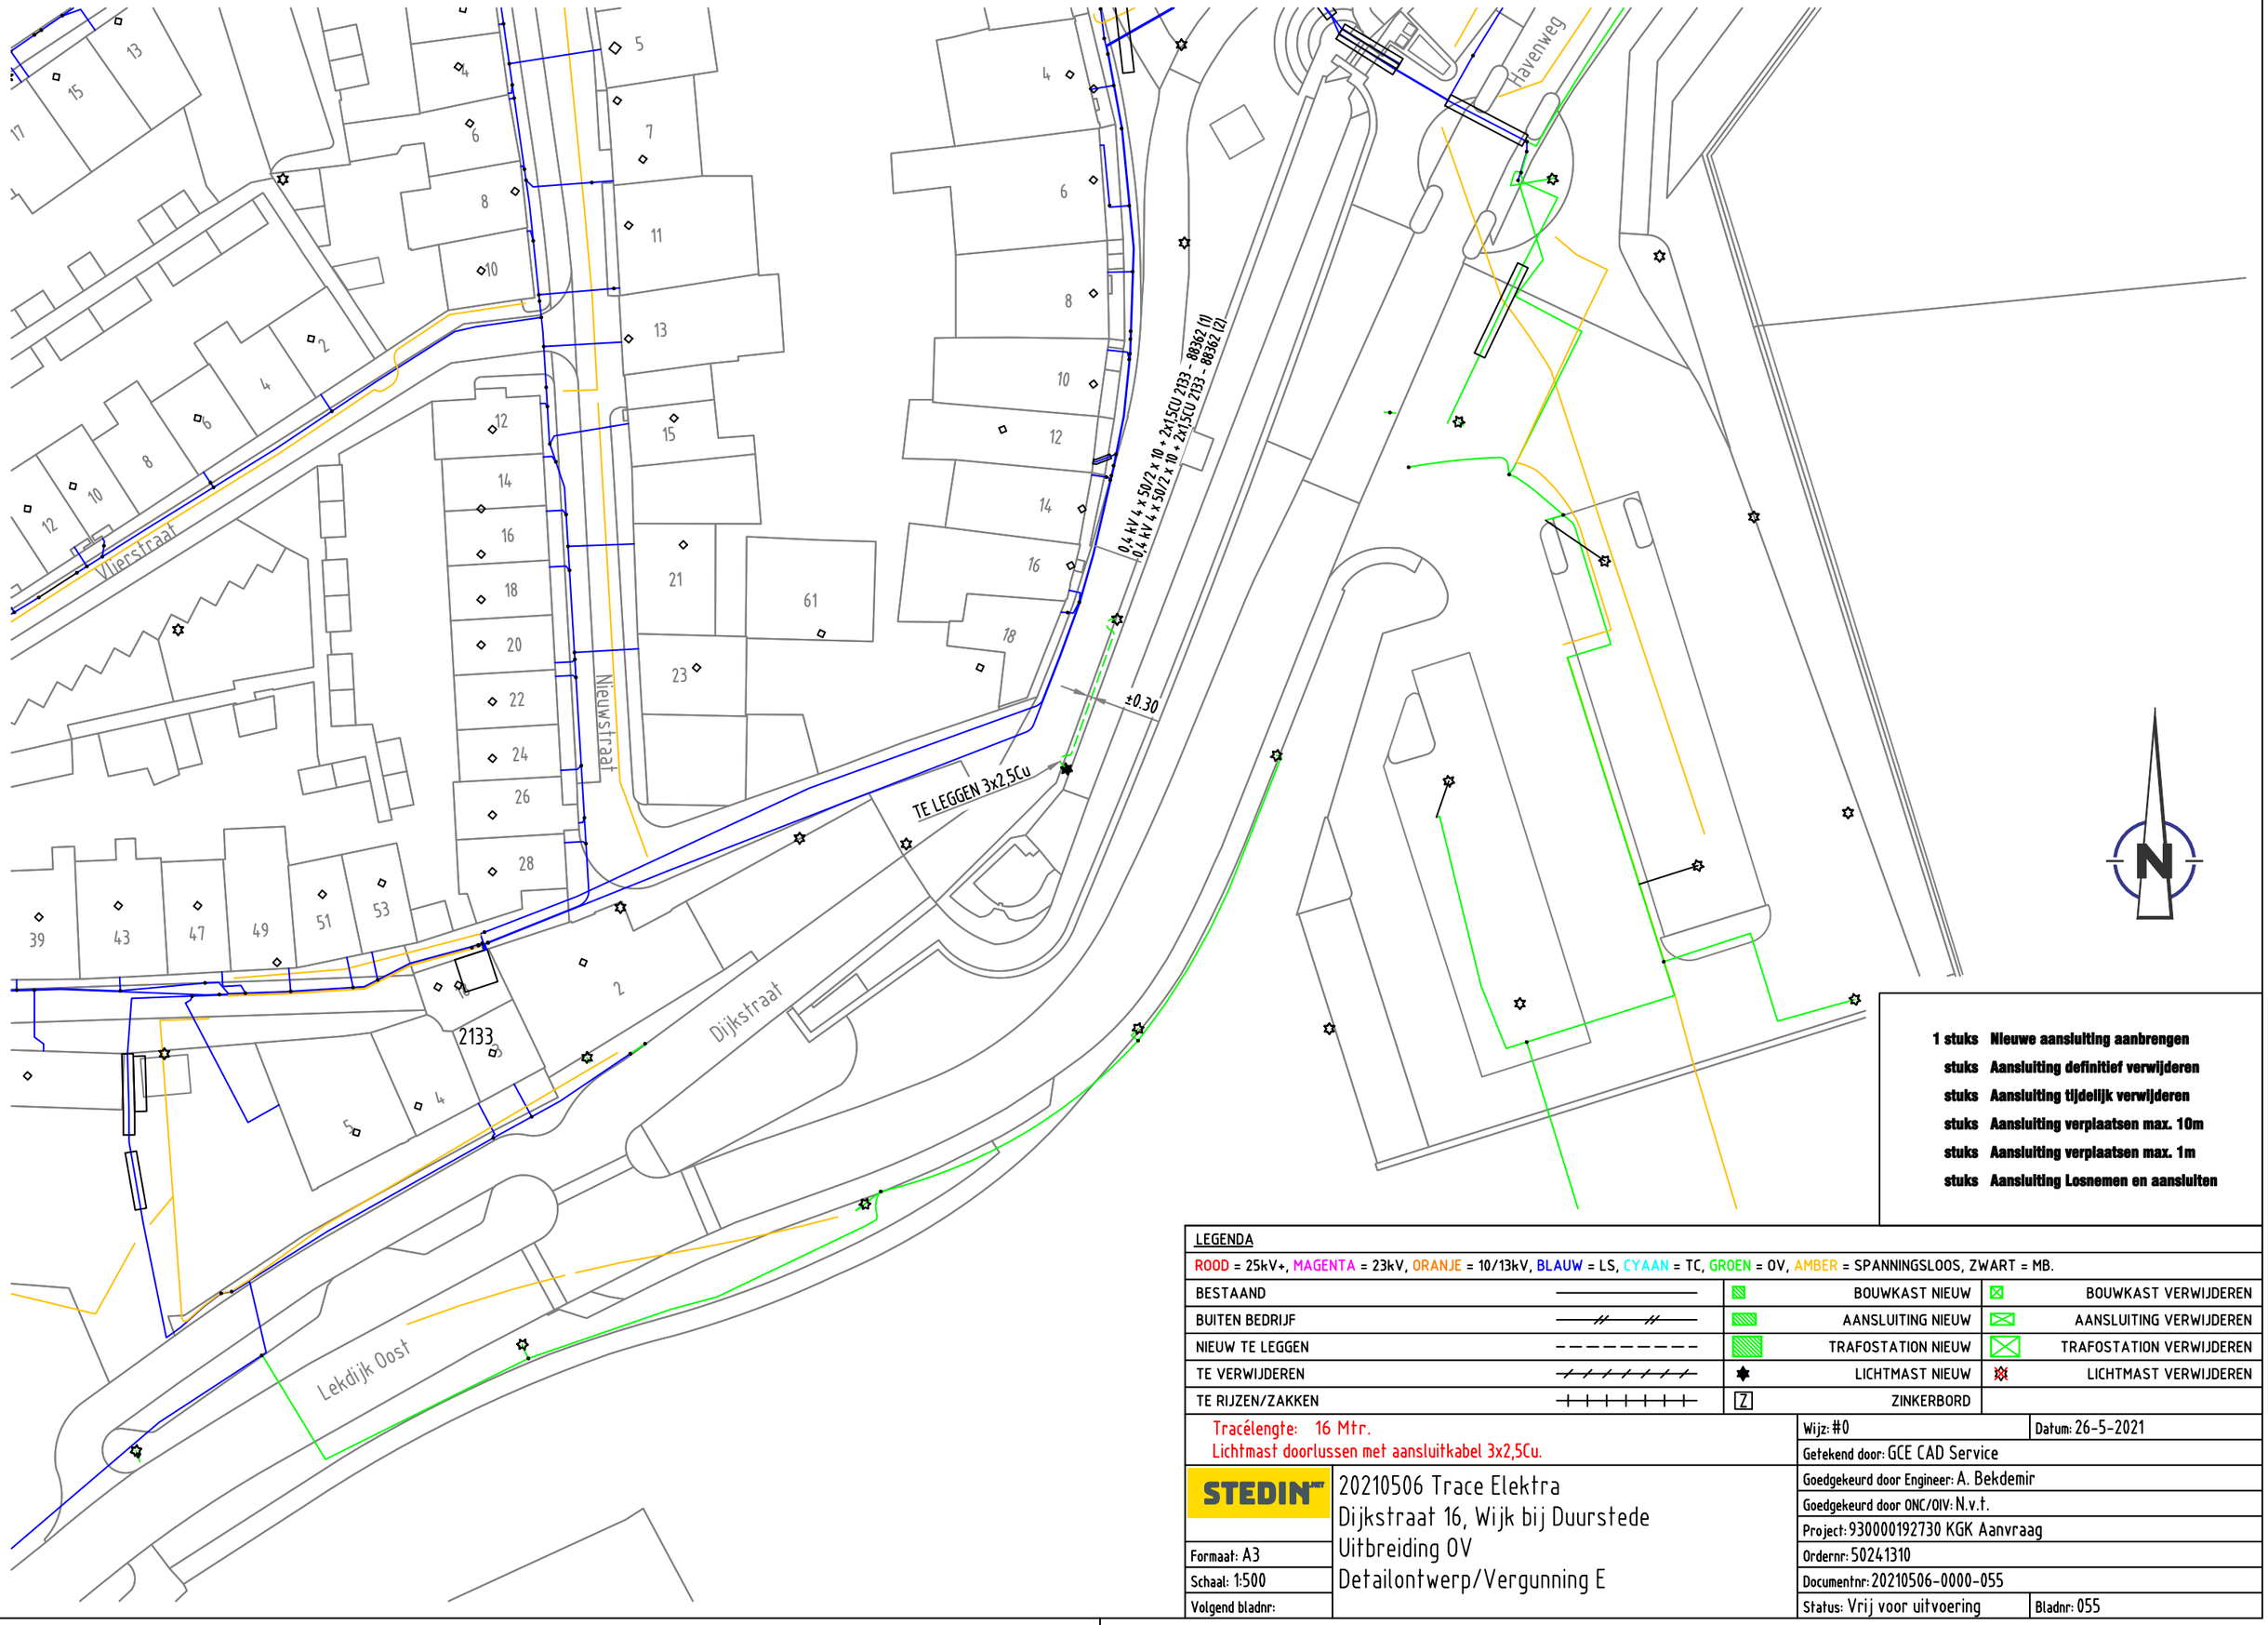

1 stuks Nieuwe aansluiting aanbrengen
stuks Aansluiting definitief verwijderen
stuks Aansluiting tijdelijk verwijderen
stuks Aansluiting verplaatsen max. 10m
stuks Aansluiting verplaatsen max. 1m
stuks Aansluiting Losnemen en aansluiten

LEGENDA

ROOD = 25kV+, MAGENTA = 23kV, ORANJE = 10/13kV, BLAUW = LS, CYAAN = TC, GROEN = OV, AMBER = SPANNINGSLOOS, ZWART = MB.

BESTAAND	BOUWKAST NIEUW	BOUWKAST VERWIJDEREN
BUITEN BEDRIJF	AANSLUITING NIEUW	AANSLUITING VERWIJDEREN
NIEUW TE LEGGEN	TRAFOSTATION NIEUW	TRAFOSTATION VERWIJDEREN
TE VERWIJDEREN	LICHTMAST NIEUW	LICHTMAST VERWIJDEREN
TE RIJZEN/ZAKKEN	ZINKERBORD	

Tracélengte: 16 Mtr.
Lichtmast doorlussen met aansluitkabel 3x2,5Cu.

STEDIN

20210506 Trace Elektra
Dijkstraat 16, Wijk bij Duurstede
Uitbreiding OV
Detailontwerp/Vergunning E

Formaat: A3	
Schaal: 1:500	
Volgend bladnr:	
Wijz: #0	Datum: 26-5-2021
Getekend door: GCE CAD Service	
Goedgekeurd door Engineer: A. Bekdemir	
Goedgekeurd door ONC/OIV: N.v.t.	
Project: 930000192730 KGK Aanvraag	
Ordernr: 50241310	
Documentnr: 20210506-0000-055	
Status: Vrij voor uitvoering	Bladnr: 055

Auteursrecht voorbehouden volgens de wet.