




Put V06
SCHAAL 1 : 50

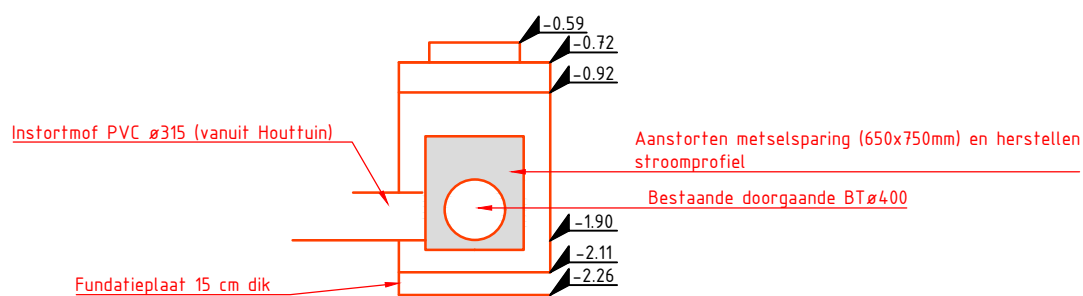


Put V06 (doorsnede 1)
SCHAAL 1 : 50

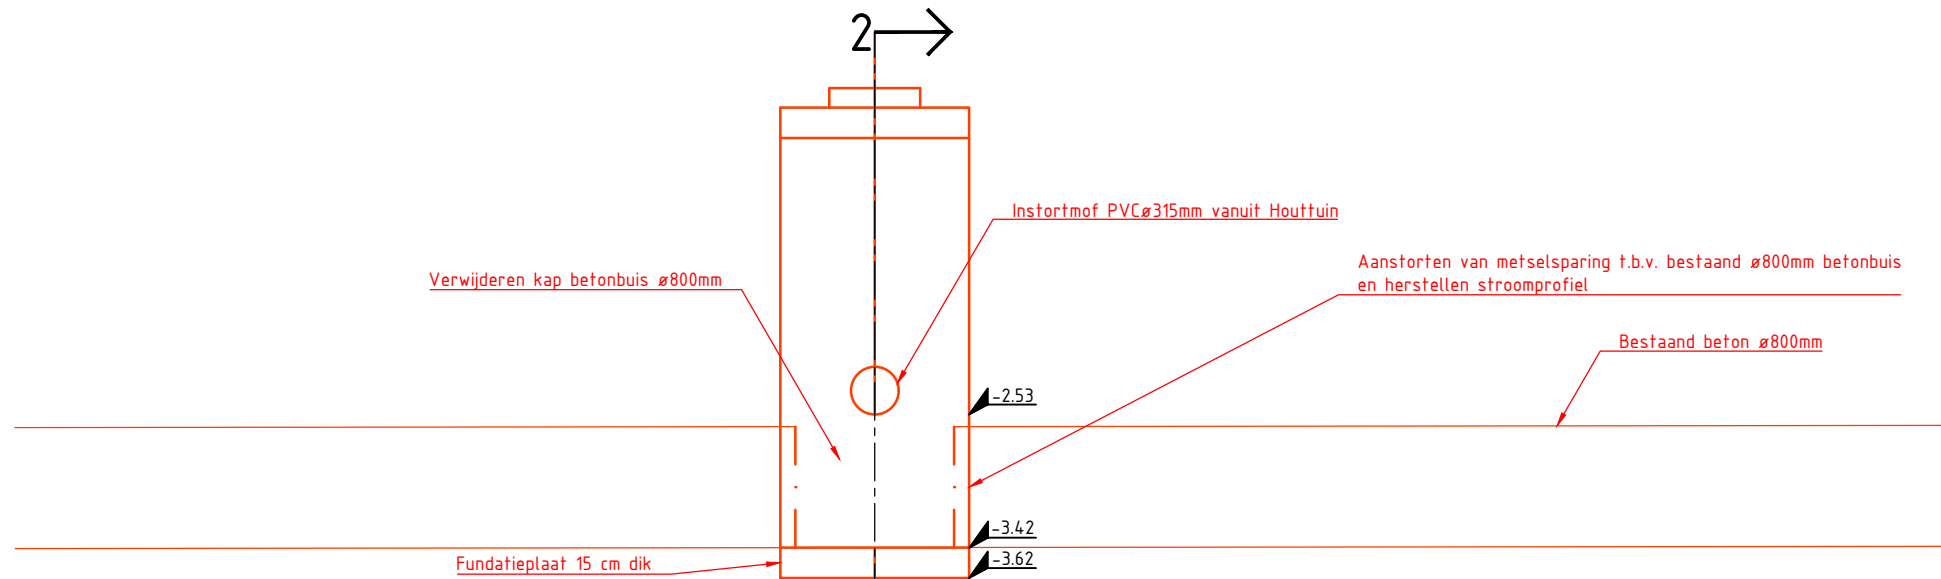


Put V01
SCHAAL 1 : 50

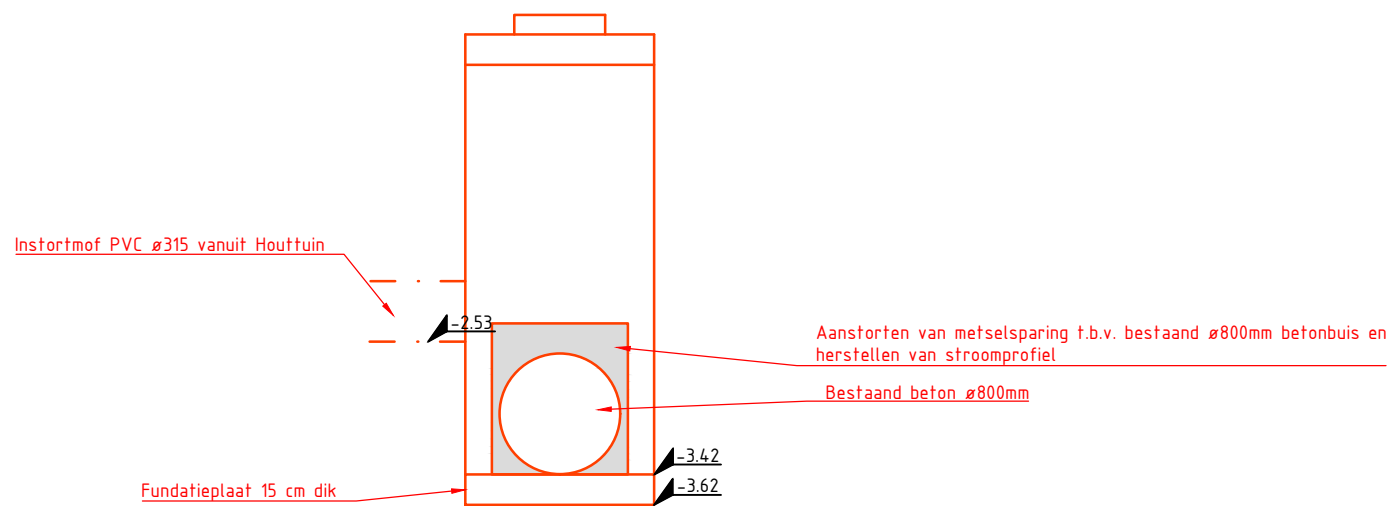

Put V01 (Doorsnede 2)
SCHAAL 1 : 50

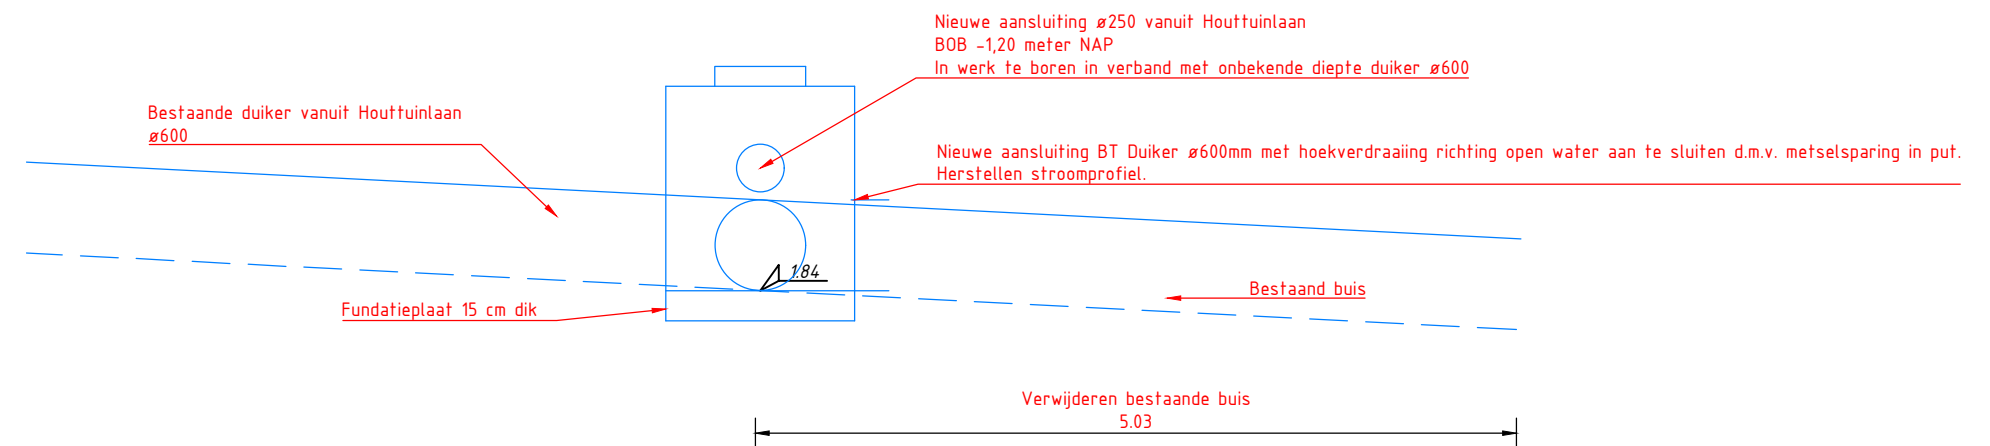

Put H01 LET OP: gegevens bestaande duiker onbekend. Put in het werk te maken
SCHAAL 1 : 50

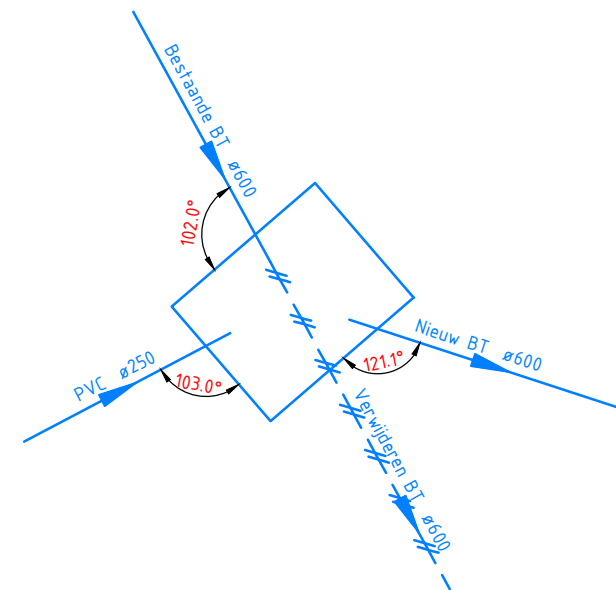

Put H01 Boven aanzicht (ter verduidelijking)
SCHAAL 1 : 50

Opmerkingen:
De b.o.b maten van de bestaande putten worden
nog op het werk ingemeten.

0	10-02-2021	-	MHE
NR	DATUM	WIJZIGING	GETEKEND
OPDRACHTGEVER			TEKENAAR
BAM Wonen bv			MHE
PROJECTOMSCHRIJVING			PROJECTLEIDER
Voorlopig ontwerp			MvM
Houttuinlaan			
Woerden			
TEKENINGOMSCHRIJVING			TEKENINGNUMMER
Profielen			C2019027-TEK-VO-PRO-05
Hondenhokputten			0
DOCUMENTSOORT			WIJZ.NR
TEKENING			
STATUS			
TER GOEDKEURING			

HABO

GWW BV

HABO GWW bv, Ontwerp en Realisatie
Argonstraat 22, 2718 SM Zoetermeer
Postbus 16033, 2500 BA Den Haag

079 - 361 57 00
info@habogww.nl
www.habogww.nl