




DWARSPROFIEL 1
asnaam: N-WE-01; metr. 20.00

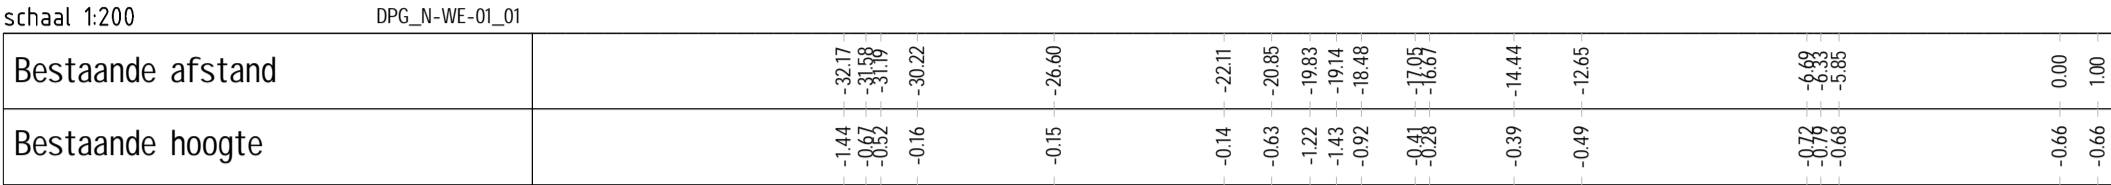


DWARSPROFIEL 2
asnaam: N-WE-02; metr. 15.00

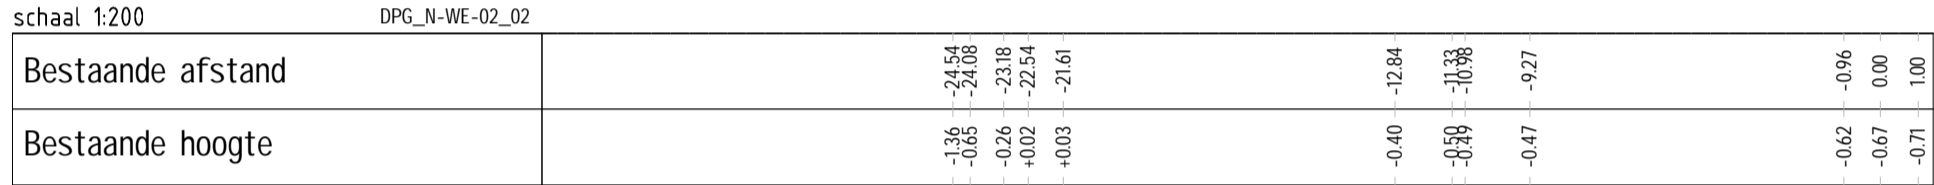

DWARSPROFIEL 3
asnaam: N-WE-03; metr. 100.00

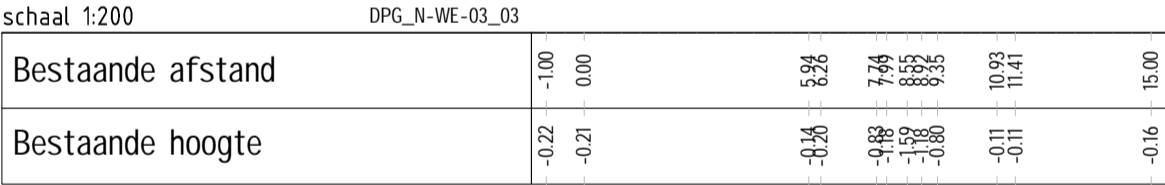

DWARSPROFIEL 4
asnaam: N-WE-04; metr. 6.30

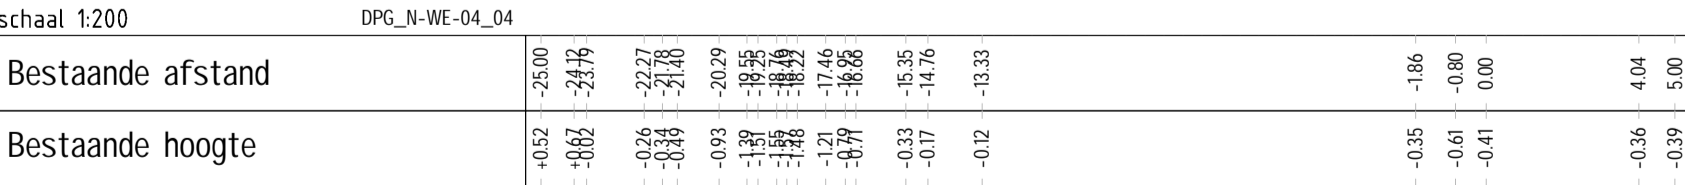

VERKLARING

	Bestaande situatie
	Nieuwe situatie
	Ontgraven
	Aanvullen

Maten in meters, tenzij anders aangegeven
Materialen in millimeters
Hoogtematen in meters t.o.v. N.A.P.

DEFINITIEF

Oordrachtgever
SBB Lopik
Project
Voorbelasting en bouwrijp maken Lopik Oost

Onderdeel
Vergunningstekening HDSR
Dwarsprofielen 1 t/m 4

Projectnummer 368944	Tekeningnummer 368944-T008-D2-L02	Versie D2	Datum van uitgave 16-02-2021	Ontwerpfase Definitief ontwerp	Contractnummer
Bld L02	Van 2	Schaal 1:200	Formaat A1	Kantoor De Bilt	Get. YV Gec. YV AV

www.sweco.nl
© Sweco Nederland B.V. Alle rechten voorbehouden

SWECO

368944-1008-D2