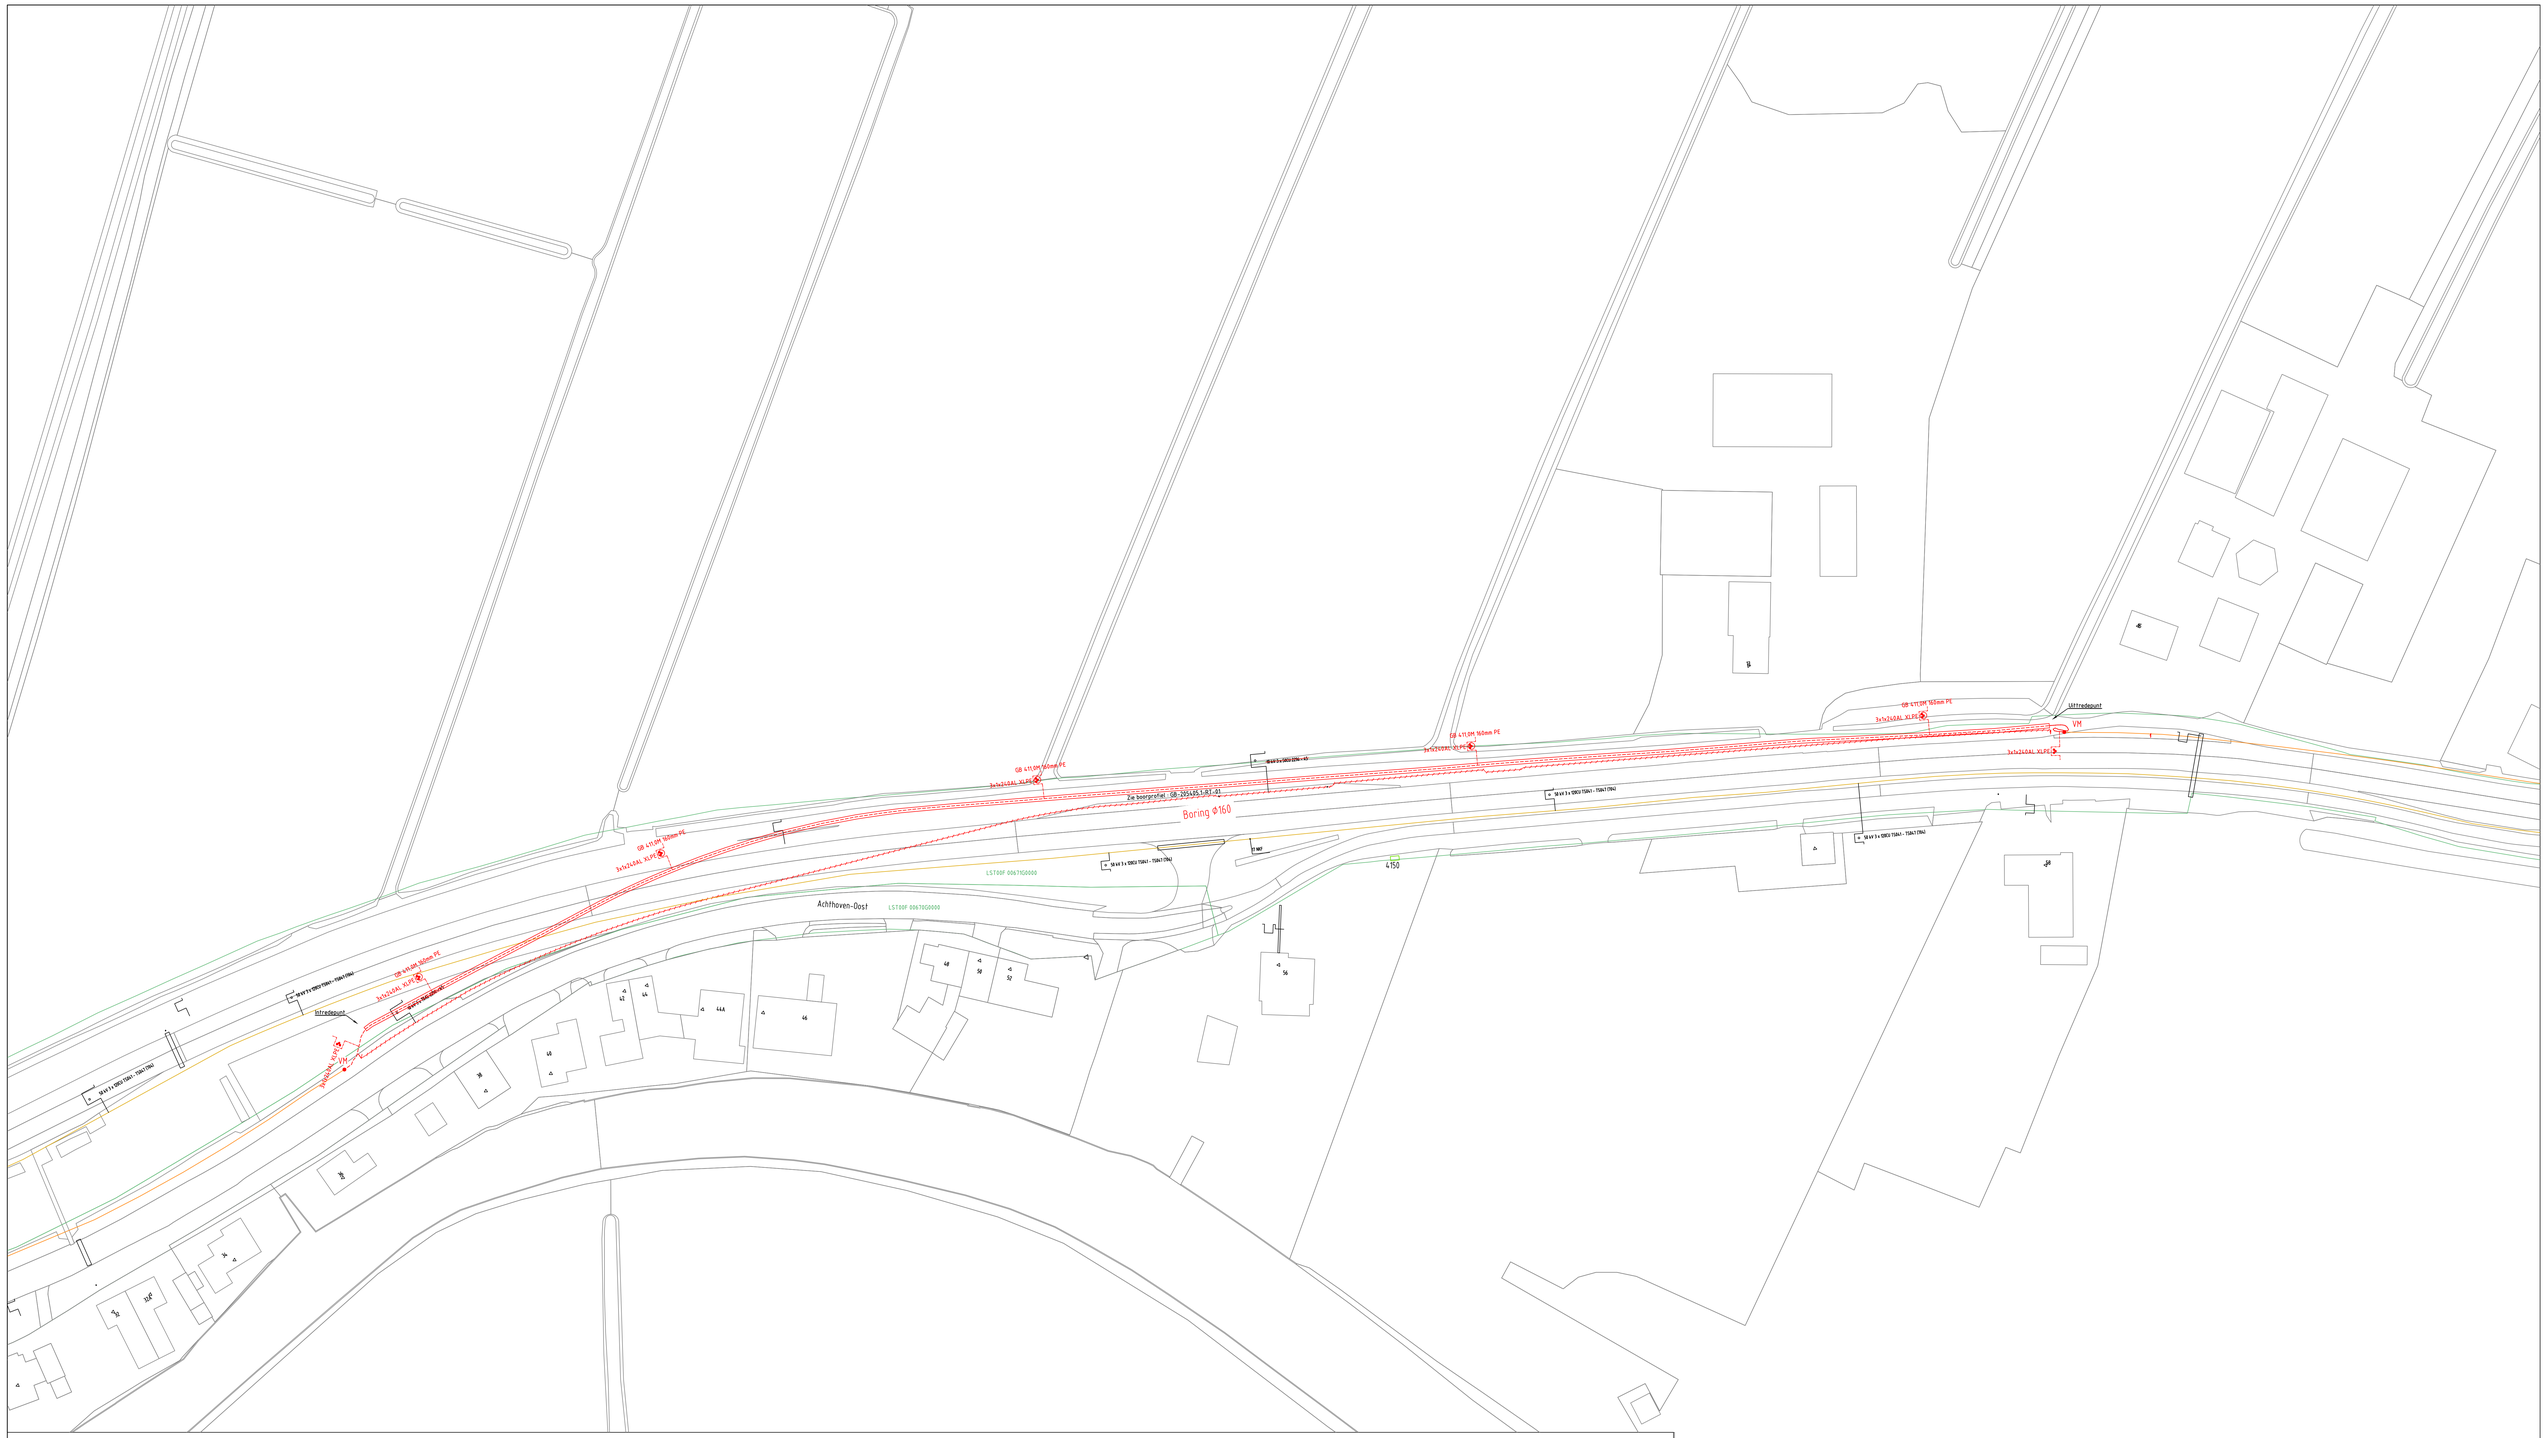

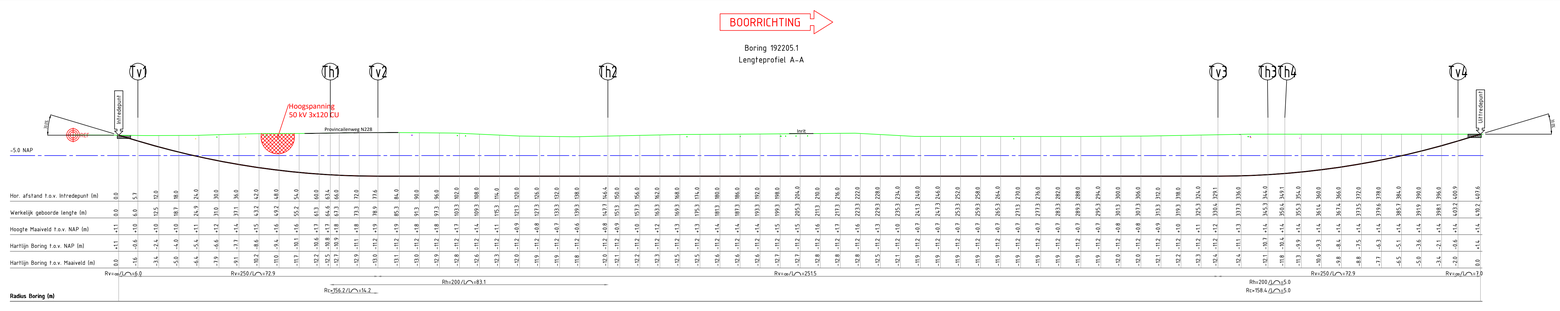

ELEKTRA NEUW	LS-kast	Station	Leveringspunt	Laadpaal	OV mast	
	Mast bovengronds	Mof	Bescherming	Abc Tekst	Zinkerbord	
	Kabel nieuw	Kabel te rijden	Kabel te rooien	Buiten Bedrijf	Kadaster	
ELEKTRA BESTAAND	LS-kast	Station	Leveringspunt	OV mast	Mast bovengronds	Mof / Bescherming
	0.4 kV/OV	0.4 kV	OV	3 kV	6 kV	10/13 kV
	23 kV	25 kV	50 kV	66 kV	150 kV	
	Buiten Bedrijf	Telecom	Aardkabel	Gelijkspanning		

Opmerkingen: Geen
Tracélengte: Mtr.

STEDIN

Formaat: A0
Schaal: 1:500
Volgend bladnr. N.v.T.:

20200228 Trace Elektra
Heeswijk 1 Montfoort
MS plan
Detailontwerp/Vergunning E

Wijz: W1	Get: Y. Brill
Datum: 6-3-2020	Gec: Y. Brill
Project: PQ0002482 N228	
Ordernr:	
Documentnr: 20200228-0000-007	
Status: Vrij voor uitvoering	Bladnr: 007

Auteursrecht voorbehouden origineel de wet