


# Natuurvriendelijke oever V/d Berg Nieuwerbrug

Kering na werkzaamheden weer aan  
laten sluiten op huidig profiel van  
aangrenzende kering. Plus  
overhoogte t.b.v. zetting.

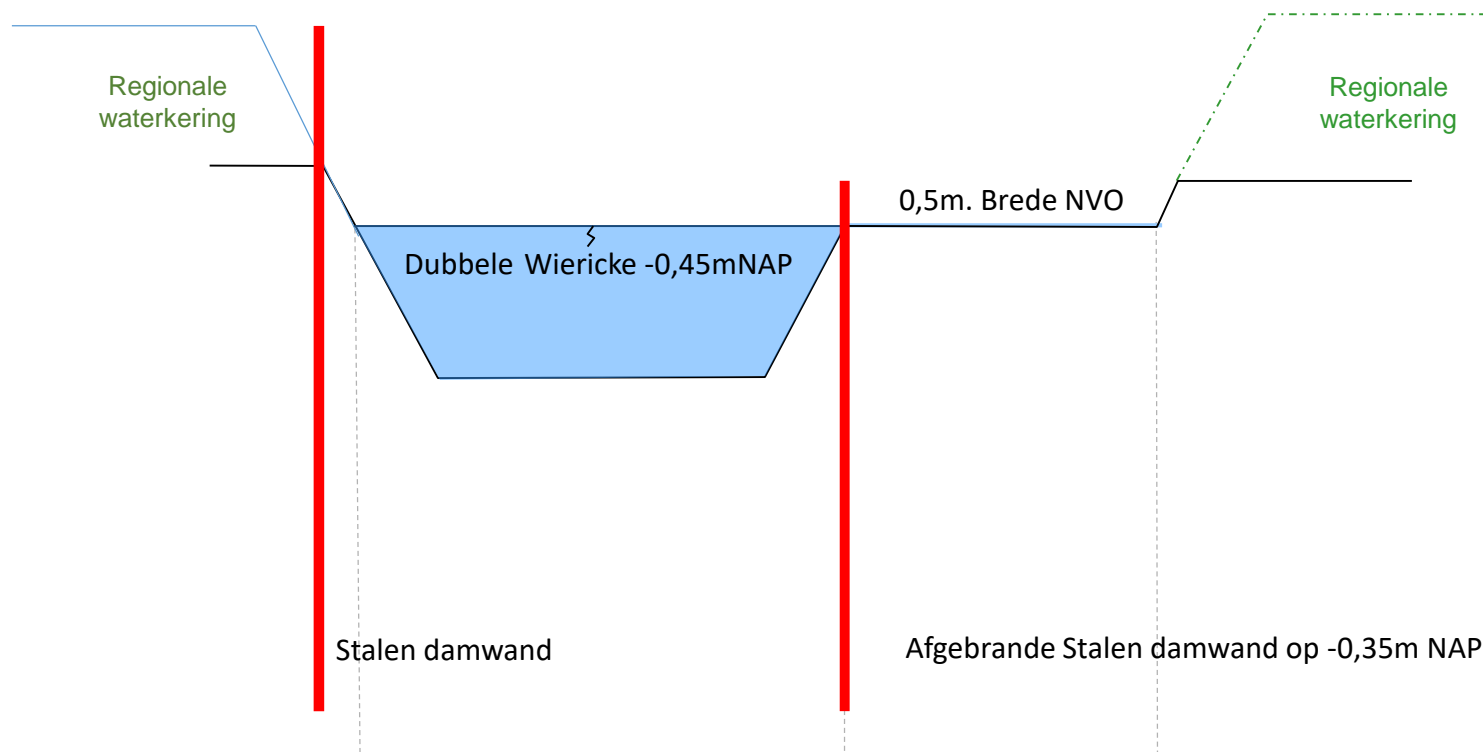

Tekening niet op schaal!