

BOVENAANZICHT  
SCHAAL 1:200



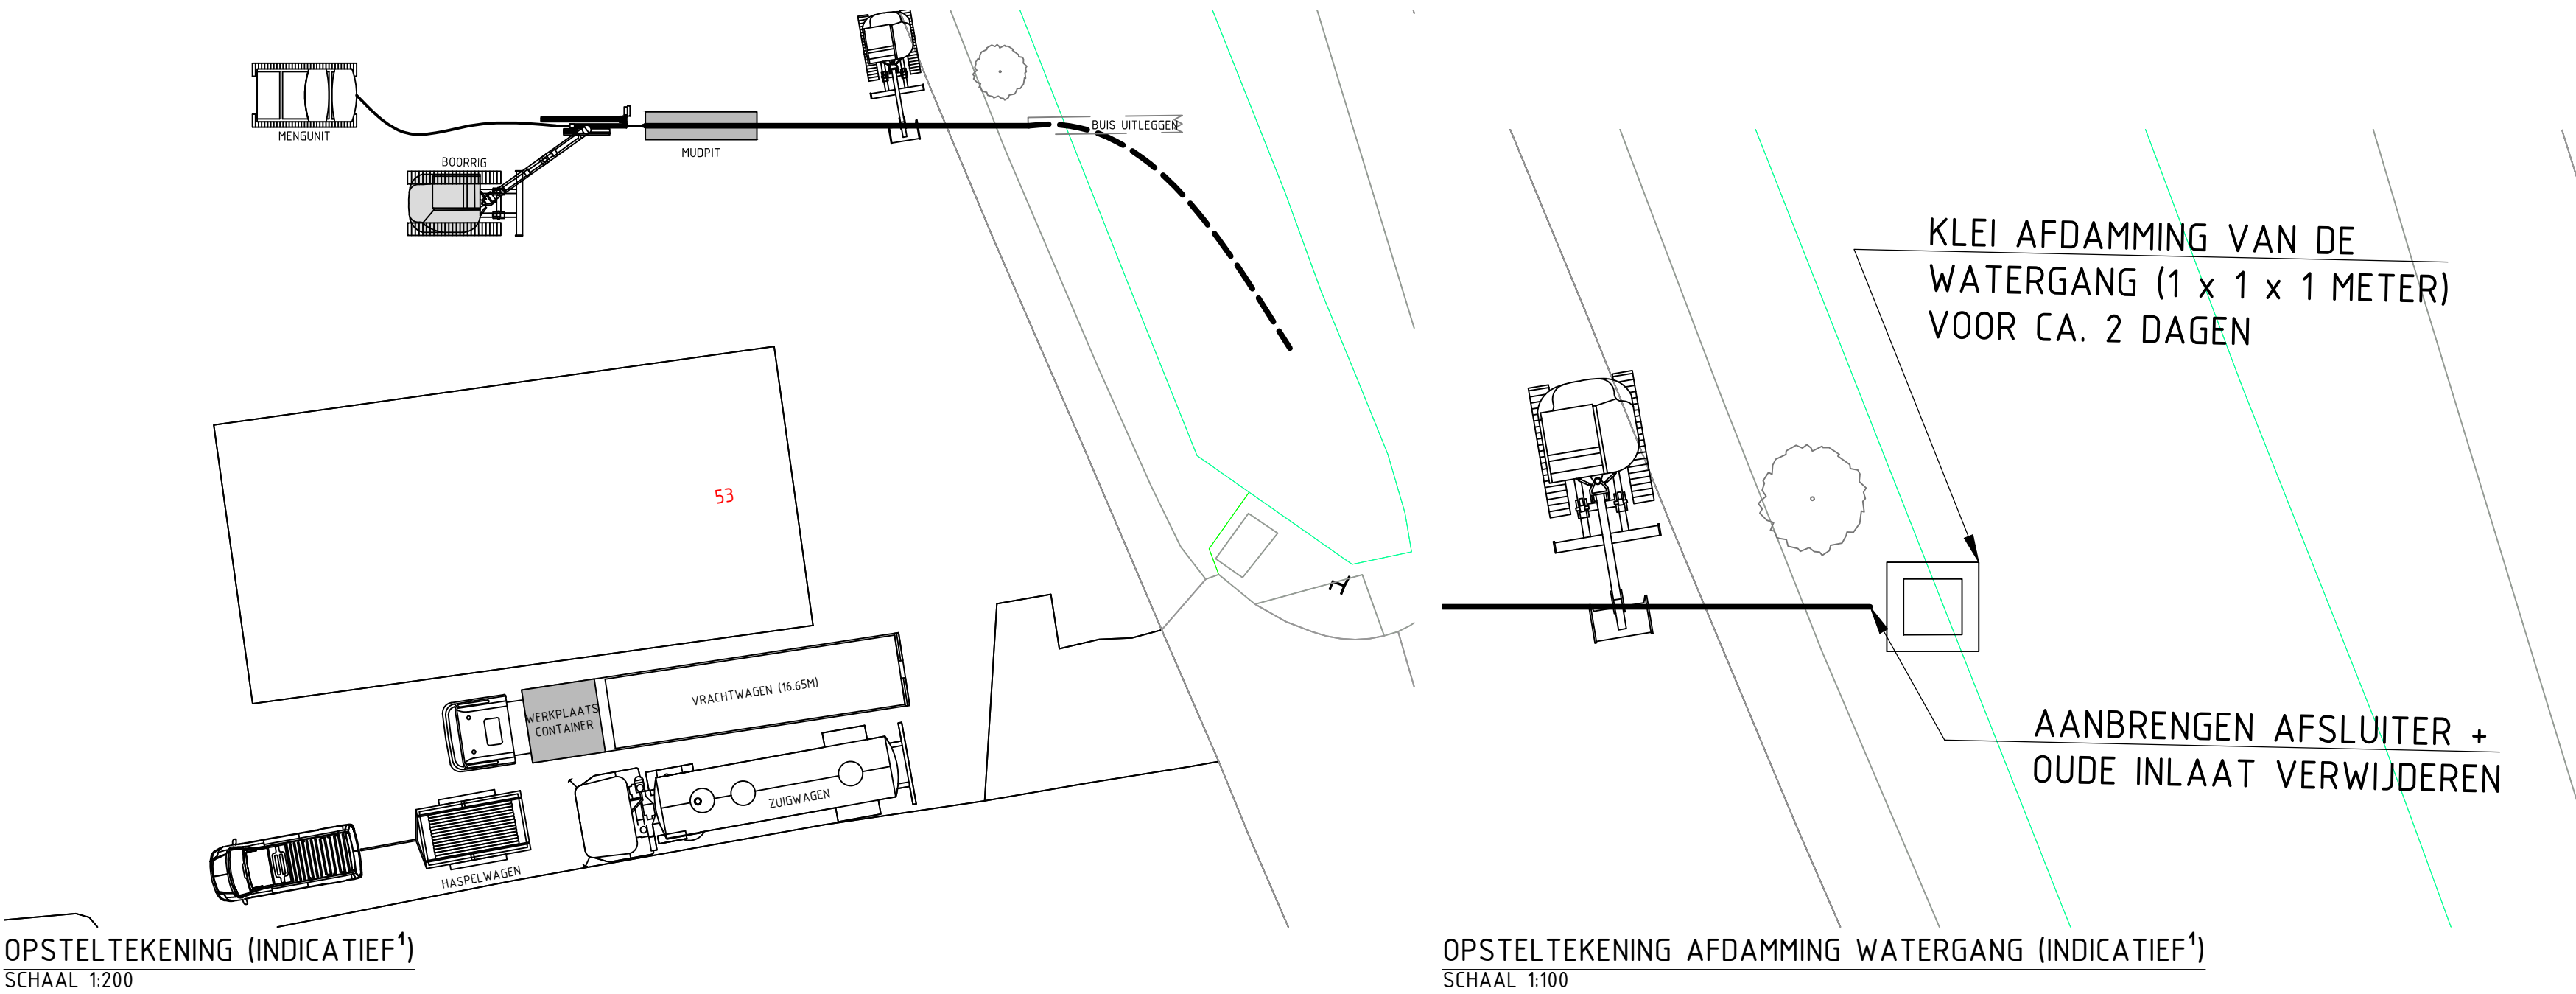


FOTO NR.1 D.D. 14-03-'20




FOTO NR.2 D.D. 14-03-'20

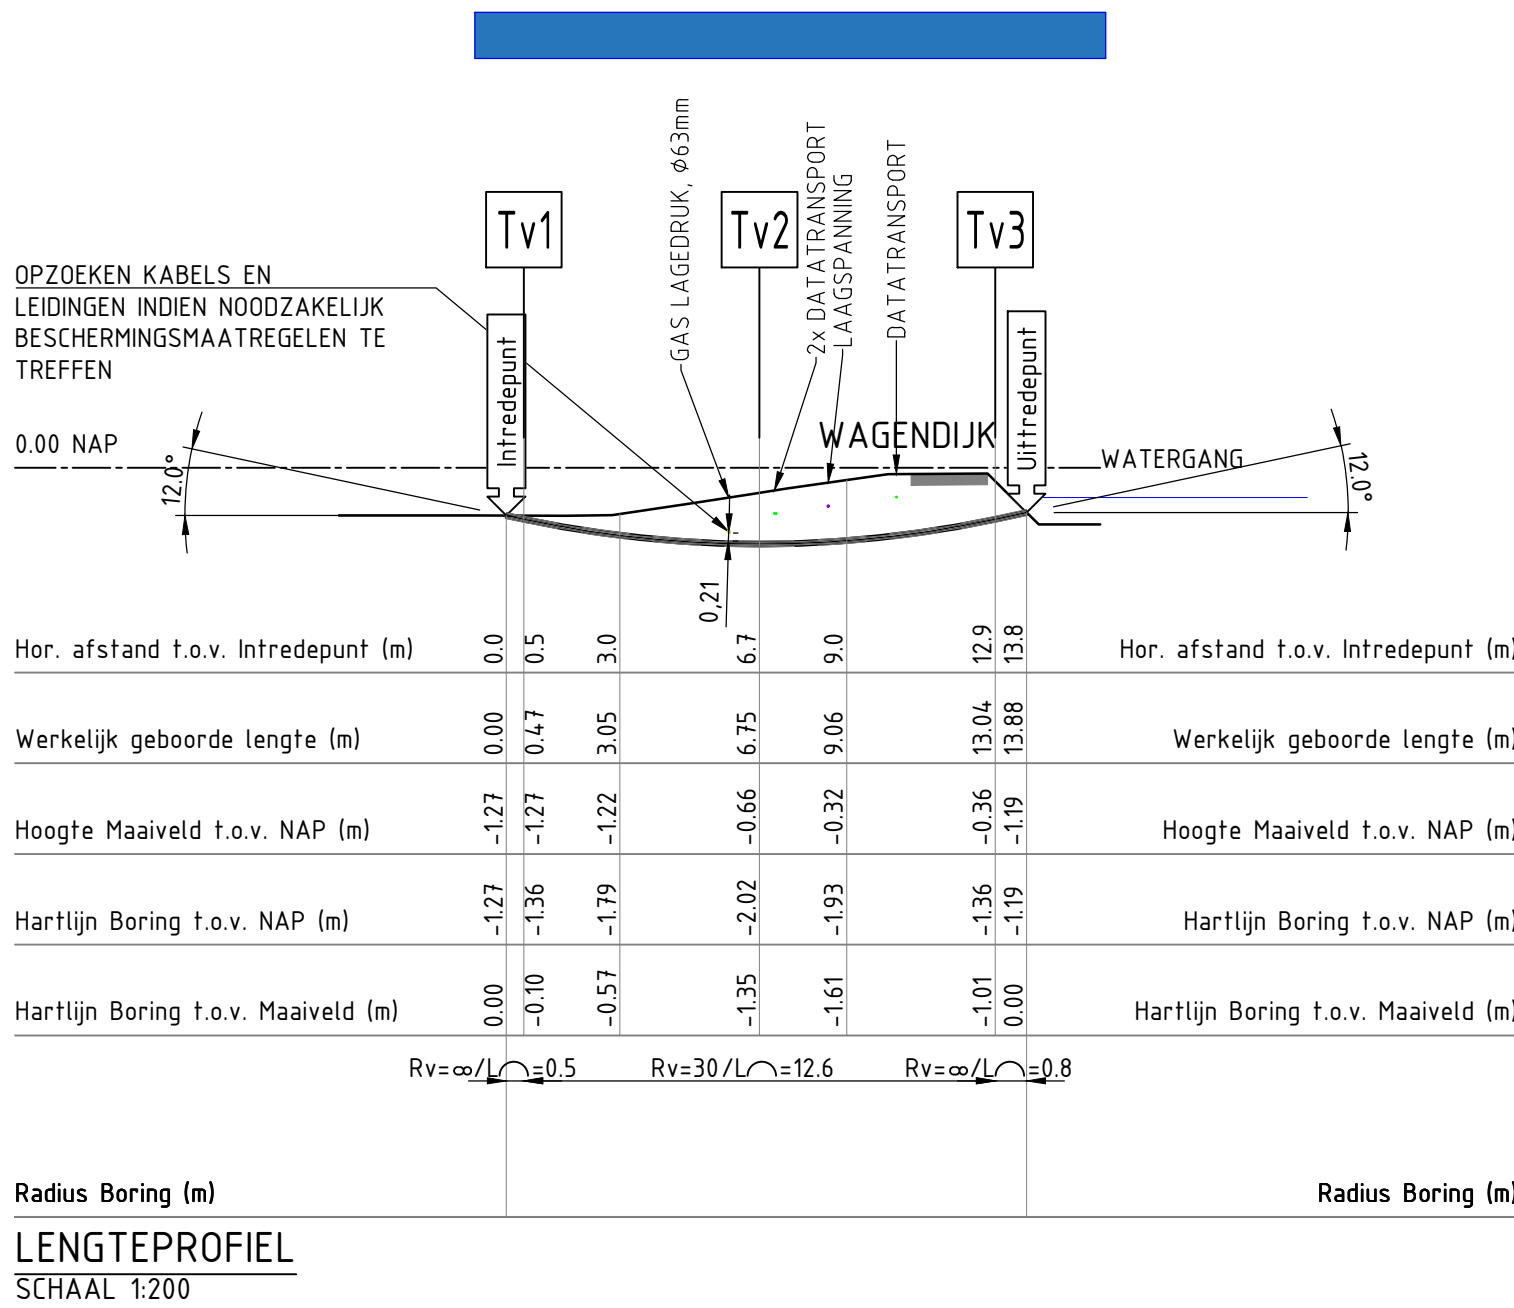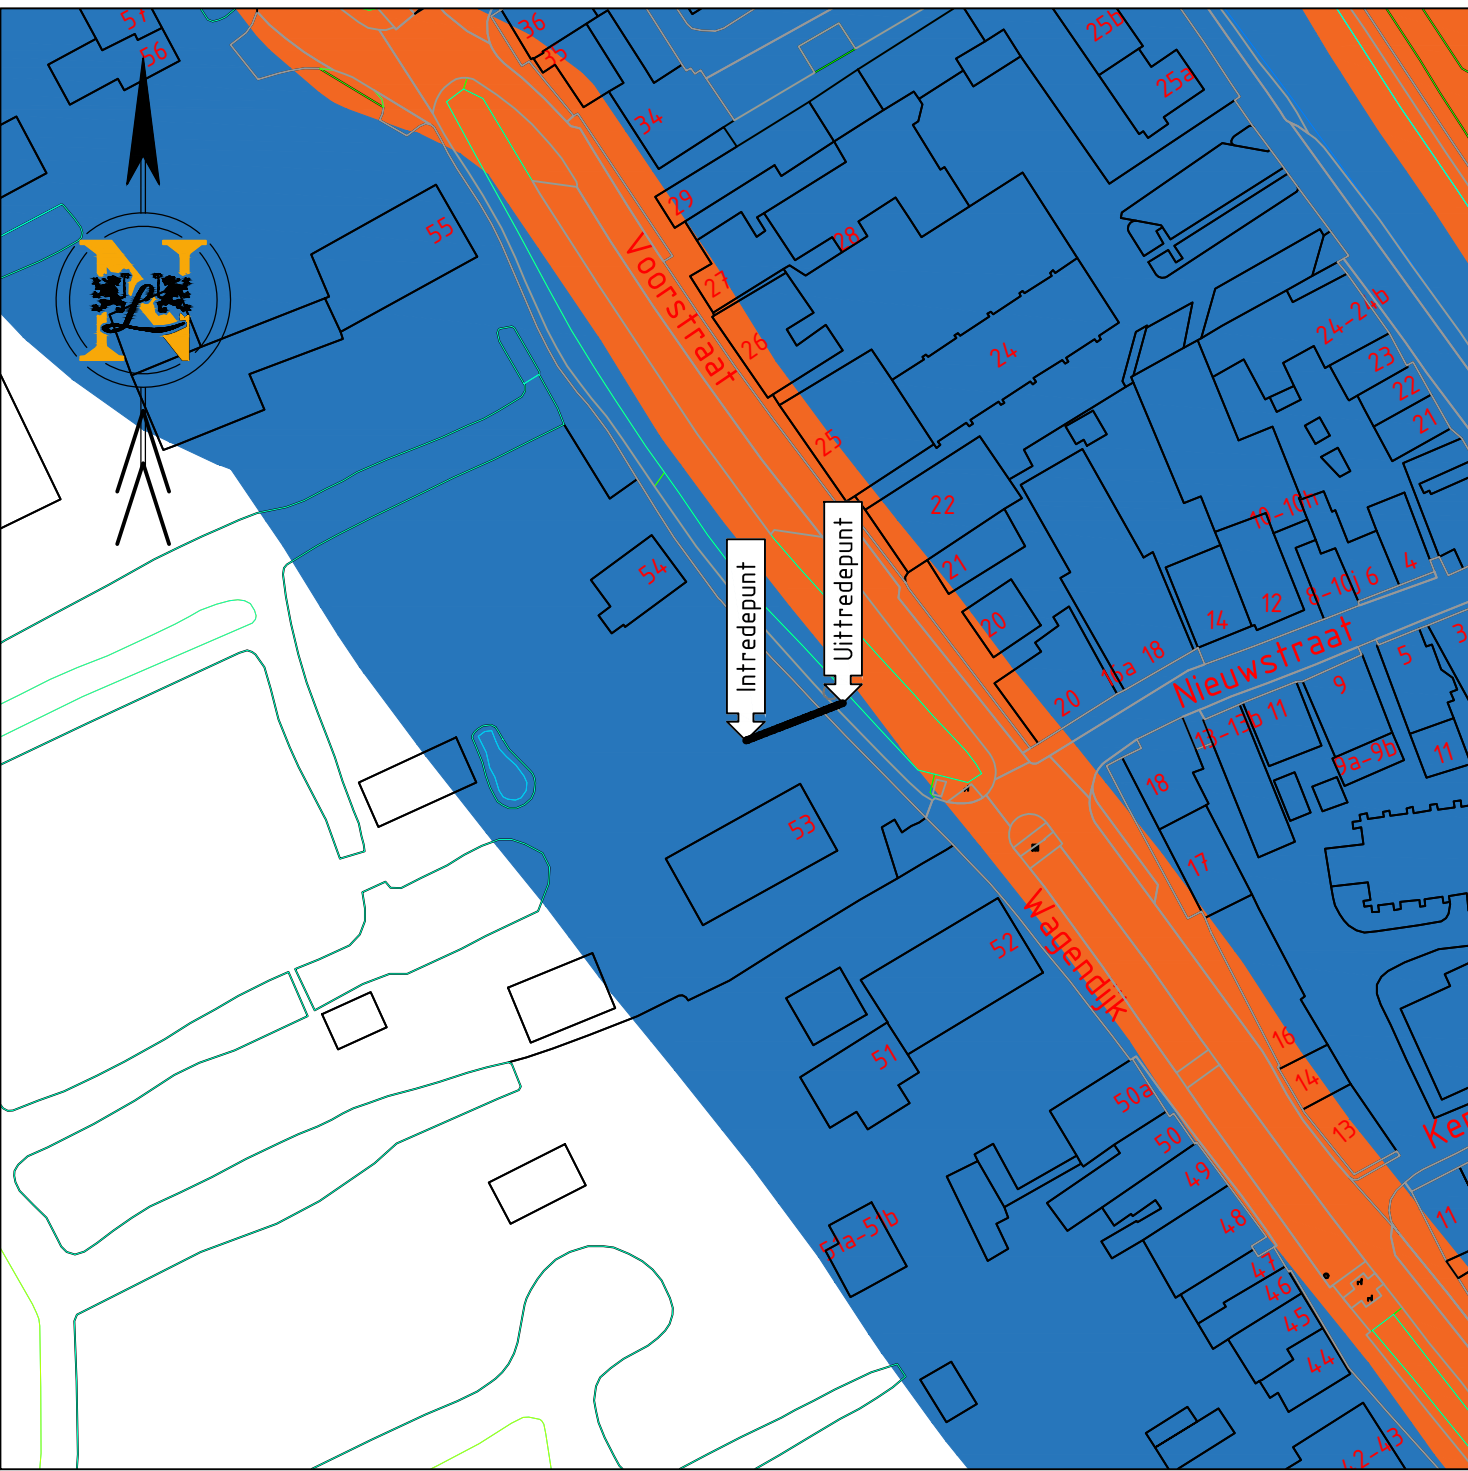

SITUATIE  
SCHAAL 1:1000

Tabel Tangentpunten Boring 1			
	X	Y	Z (NAP)
Intrede	124829.99	462322.37	-1.27
Tv1	124830.42	462322.54	-1.36
Tv2	124836.23	462324.79	-2.02
Tv3	124842.05	462327.04	-1.36
Uittrede	124842.83	462327.34	-1.19

TER CONTROLE		
Tekenaar: S.JACOBS		
Naam	Paraaf	Datum
R. SCHMITZ		
J. VAN LEEUWEN		

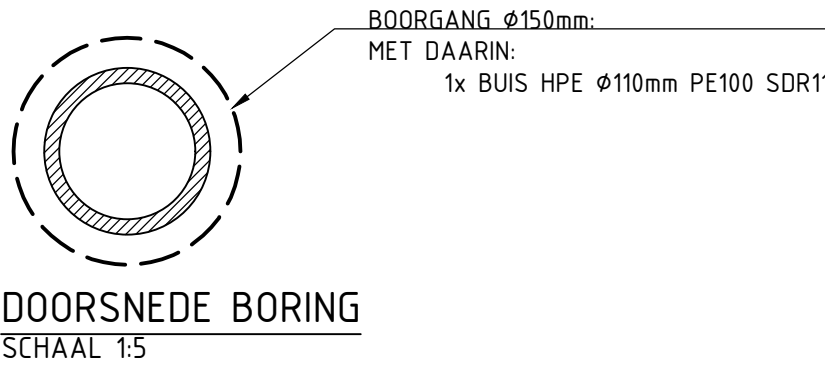

# VERGUNNING

DE LIGGING VAN DE BESTAANDE KABEL(S) EN LEIDING(EN) IS THEORETISCH EN INDICATIEF, EXACTE LOKATIE MOET TER PLAATSE WORDEN GECONTROLEERD EN/OF VASTGESTELD

IN-/UITTREDEPUNT a.d.h.v. WERKELIJKE SITUATIE KABELS & LEIDINGEN TE BEPALEN.

KABELS EN LEIDINGEN GEBASEERD OP KLIC-MELDING 21G154911 (10-03-2021) DIEPTELIGGING KABELS EN LEIDINGEN ONBEKEND TENZIJ WEERGEGEVEN

DWARSPROFIEL OP BASIS VAN AHN3-GEGEVENS.

ONDERGROND OP BASIS VAN PDOK

¹ OPSTELTEKENING IS INDICATIEF, INDIEN GEWENST TER PLEKKE MET UITVOERING BESPREKEN

A 16-03-2021		AFDAMMING WATERGANG TOEGEVOEGD		SJA	JVL
NR	DATUM	WIJZIGING		GET	GEZ
<b>VL</b>				<b>Van Leeuwen Sleufloze Technieken</b>	
Project		NIEUW TE LEGGEN TRACÉ TE KOCKENGEN			
Onderwerp		HORIZONTAAL GESTUURDE BORING LENGTE 13.88m, 1xØ110mm SDR11 WAGENDIJK 53 TE KOCKENGEN			
Opdrachtgever		R. VELDHUIZEN			
Vergunninghouder		R. VELDHUIZEN			
Dossiernummer	Getekend S. JACOBS	Datum tekening	Schaal 1:5 / 1:200 / 1:1000	Fase VERGUNNING	
Kenmerk	Gezien J. VAN LEEUWEN	Datum gezien	Formaat A1 (594x841)	Blad 1 / 1	Tekeningnummer 21114699-VT01
				Wijz.	A

Coördinaatsysteem: Rijksdriehoek (RD)