



Naar Vragen bellen met Martin 06 85 22 03

Douglas Houtbouw
hollandse topkwaliteit


Winters Wijk bij Duurstede

Betonpoer 10 cm boven

Betonvloer

Droogdeind M16

Maten in mm.

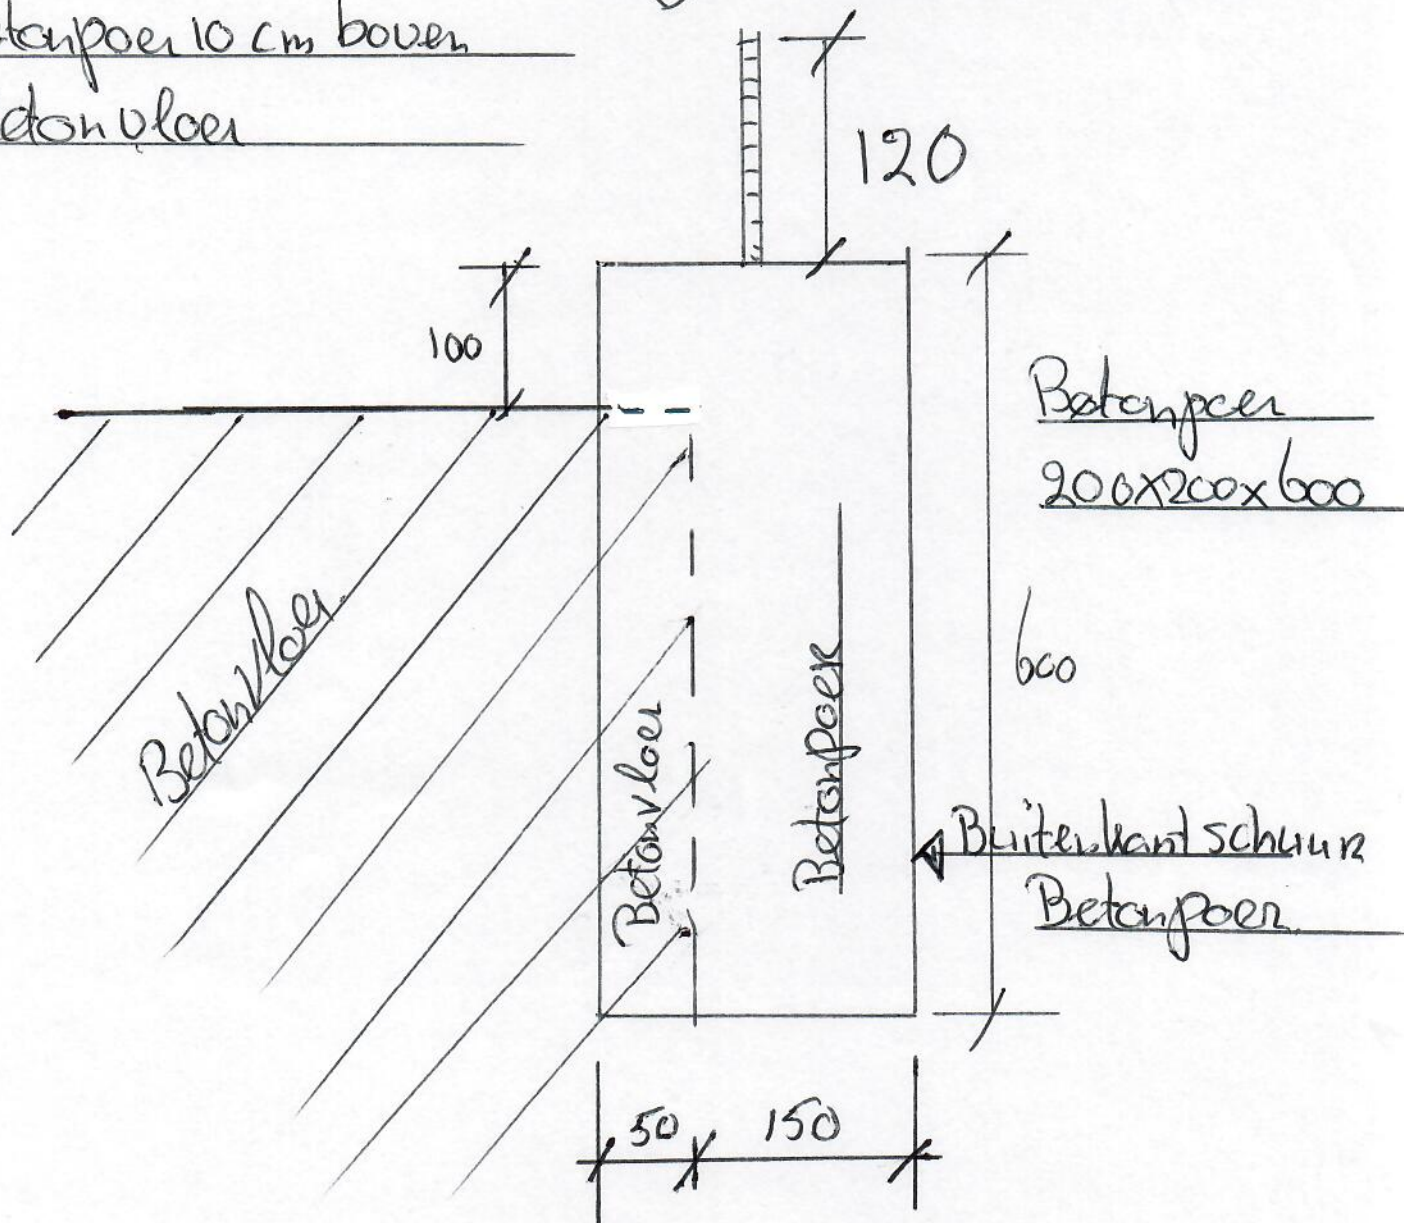

Betonvloer is Peil

28-08-2020

Fahrenheitstraat 6c
7461 JA Rijssen
Mobiel: 06 85 222 023

E-mail: info@douglashoutbouw.nl
Internet: www.douglashoutbouw.nl
KvK nr: 71836764

BTW nr: NL 8588.68.490.B.01
I.N.G. BANK: 82 73 040
IBAN: NL 60 INGB 000 82 73 040

E Mail: Deavent@prinet.nl