


AANNEMERSBEDRIJF
CARL OKKERMAN

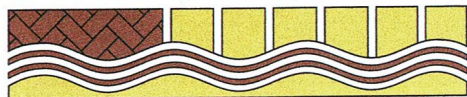


GROND- WEG- EN WATERBOUW

GRONDWERK | STRAATWERK | BESCHOEIINGEN | RIOOLTECHNIEK

Aannemersbedrijf Okkerman V.O.F. | Noord-Linschoterzandweg 7 | 3425 EK Snelrewaard

T 0348 56 45 51 | info@okkermangww.nl

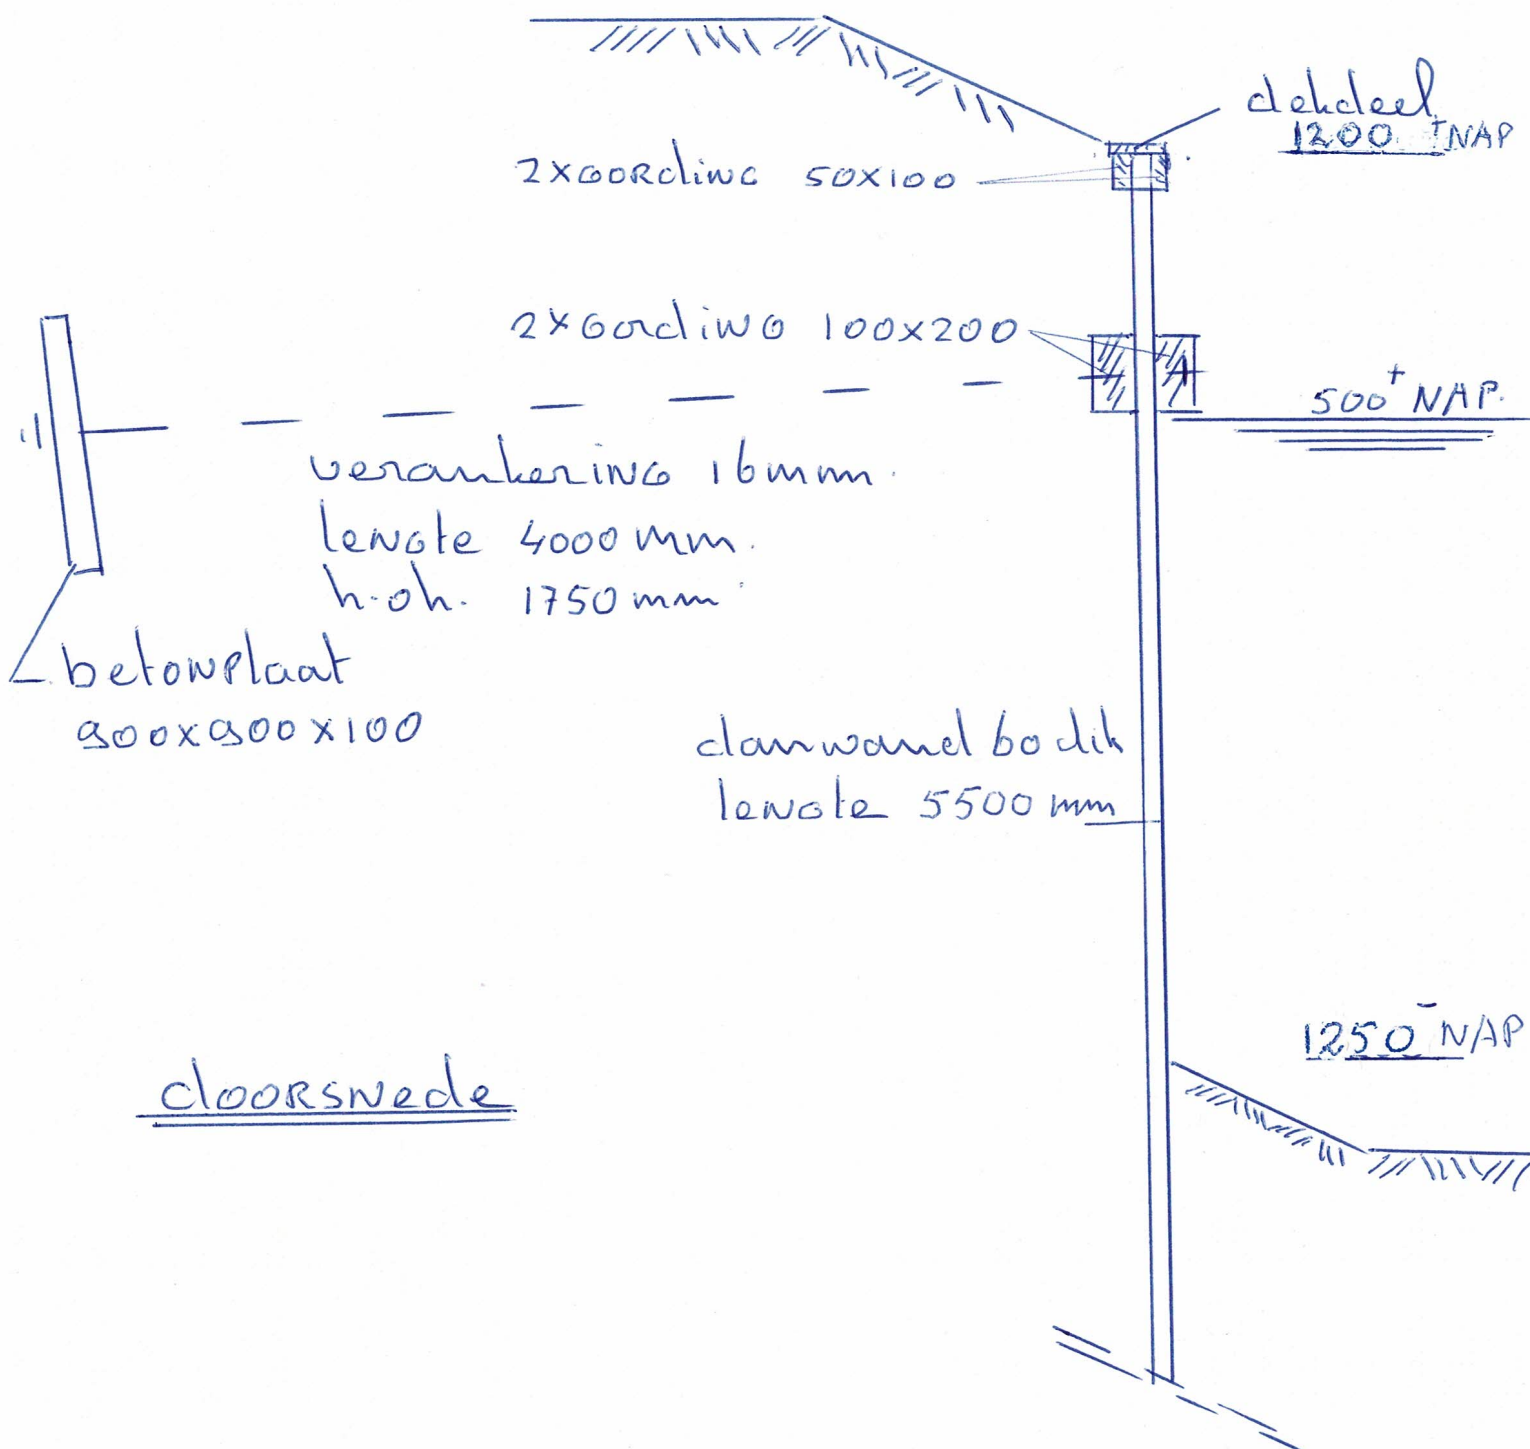

IBAN NL44 RABO 0141 0156 32 | KvK 30085017 | BTW NL8218.22.329B01

Betalingsvoorwaarden: netto binnen 14 dagen. Wij werken met de leveringsvoorwaarden die bij u bekend zijn.

WWW.OKKERMANGWW.NL

bovenaanzicht

keuken

7500

7500

11000

14000

