

OPSTELTEKENING INTREDEZIJDE SCHAAL 1:200

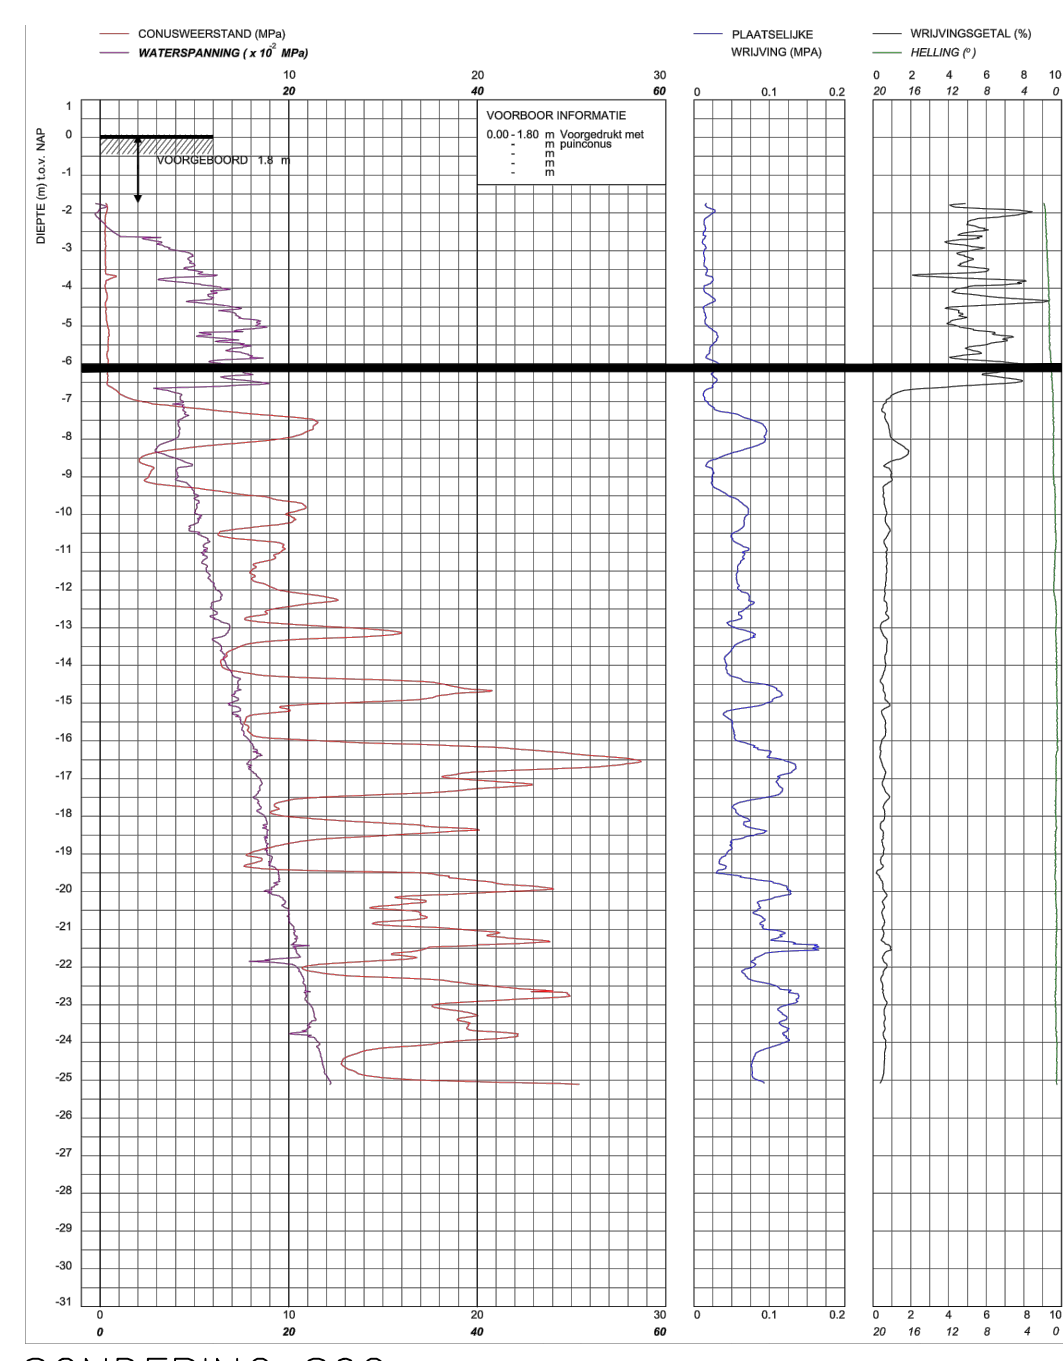
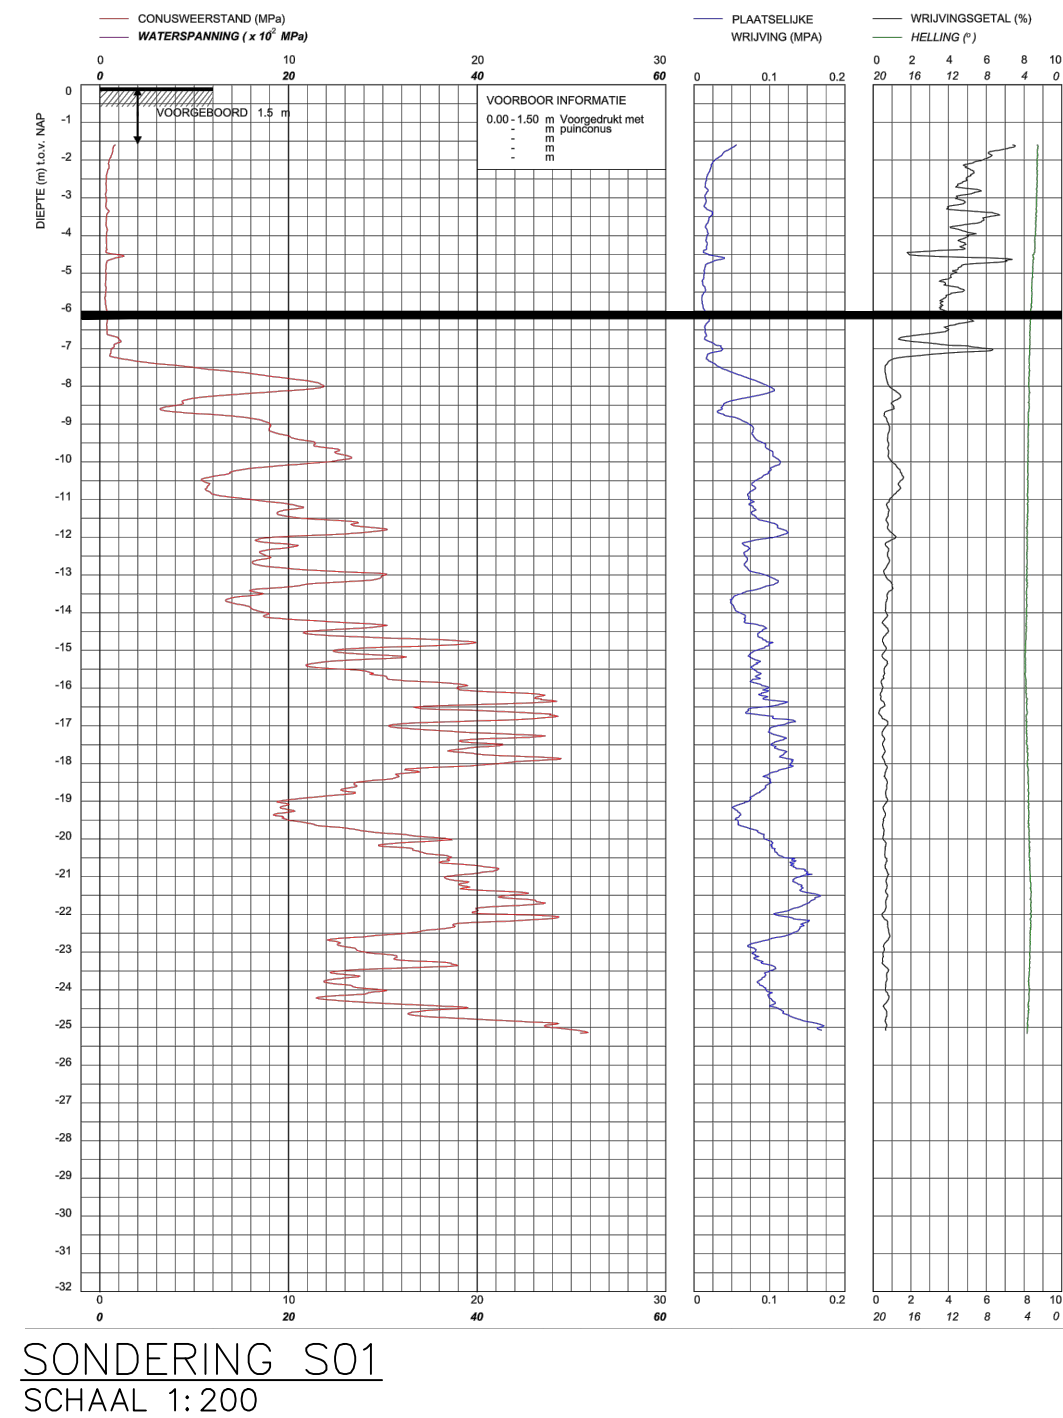


FOTO NR.1 D.D. 02-07-2020





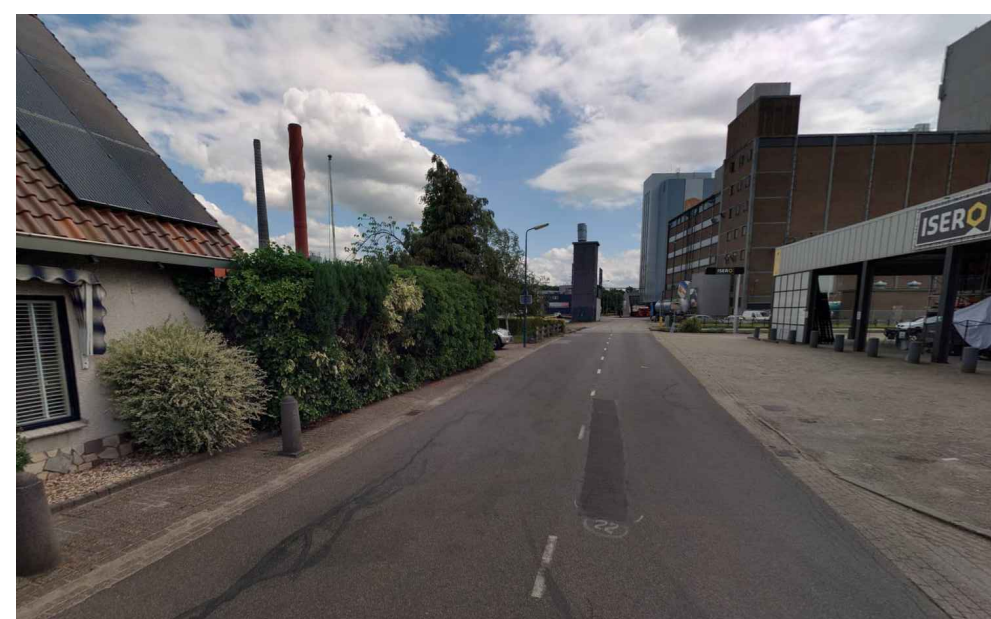


FOTO NR.2 D.D. 02-07-2020

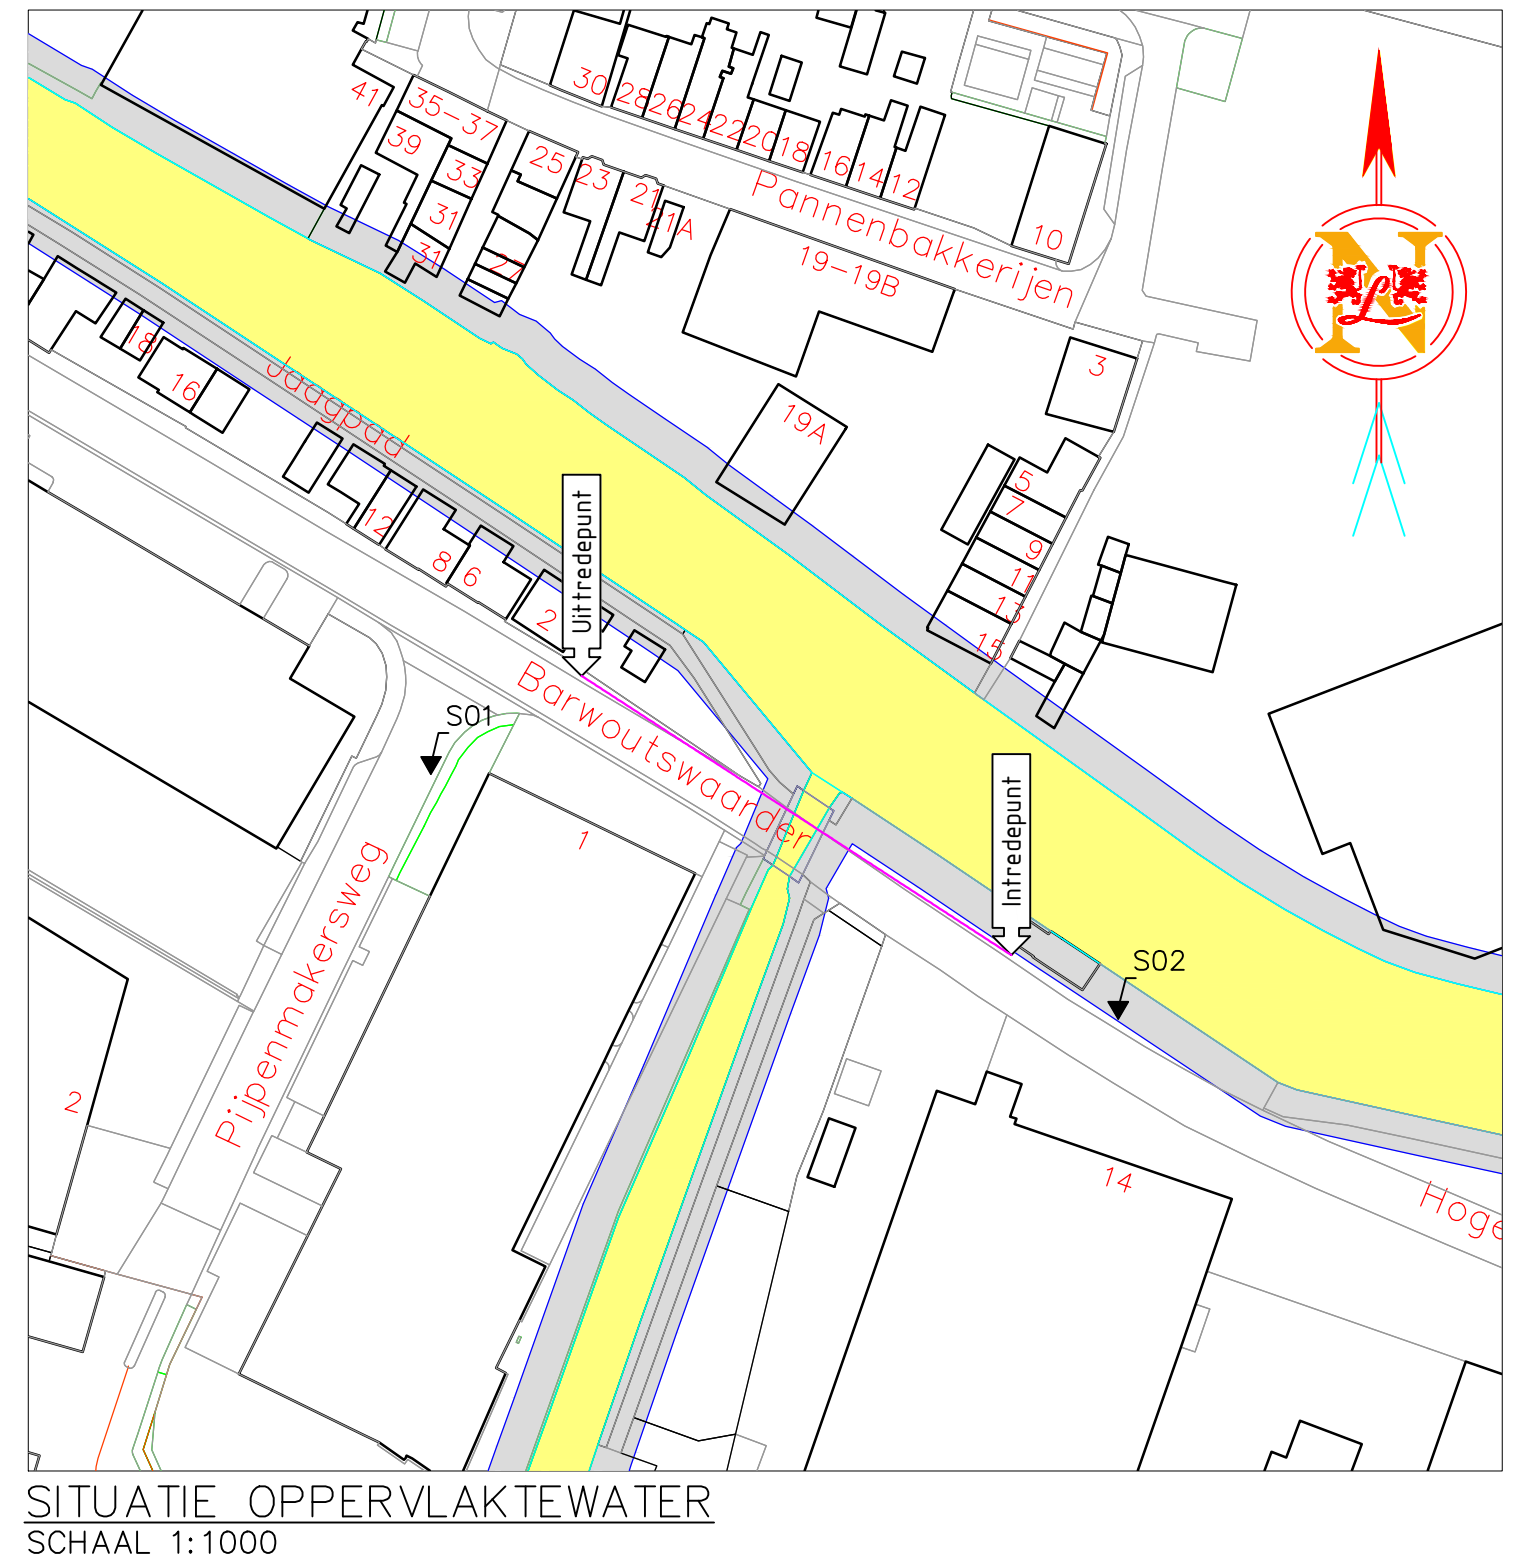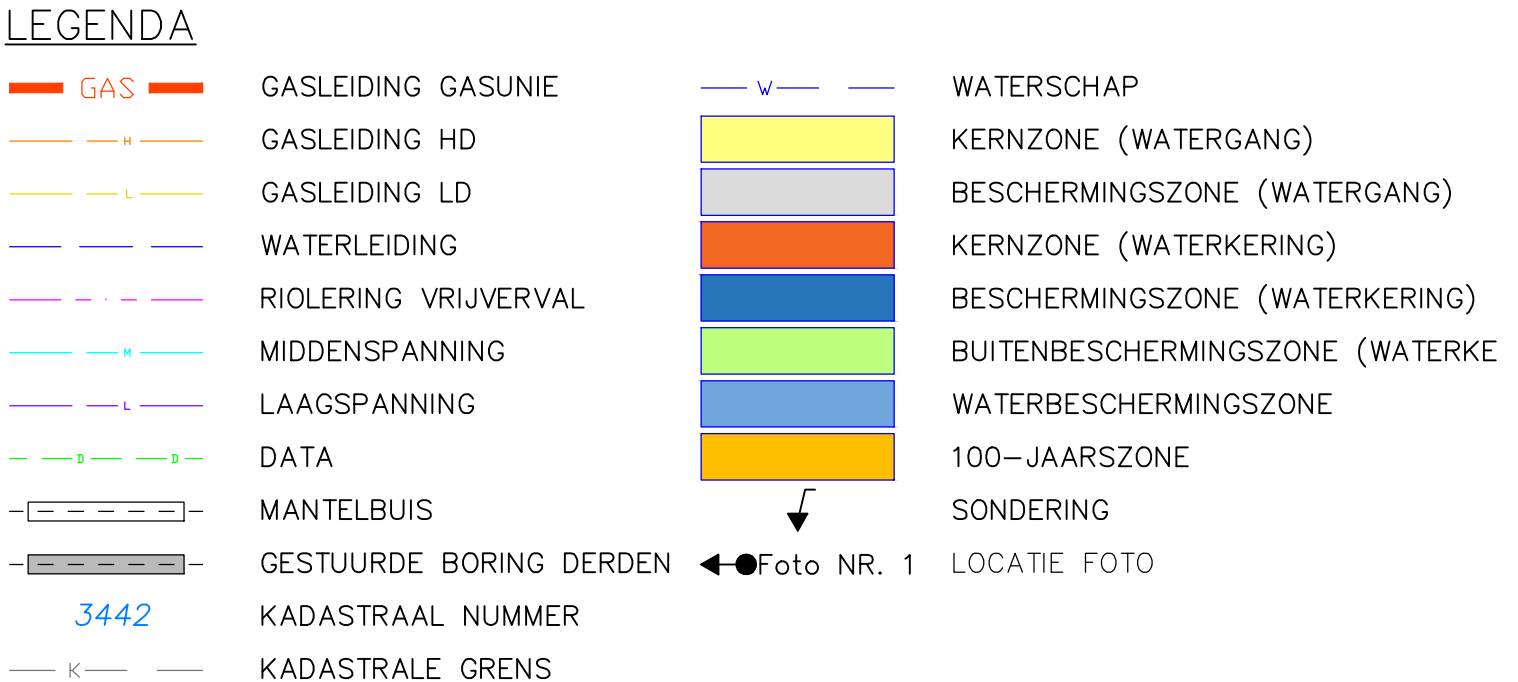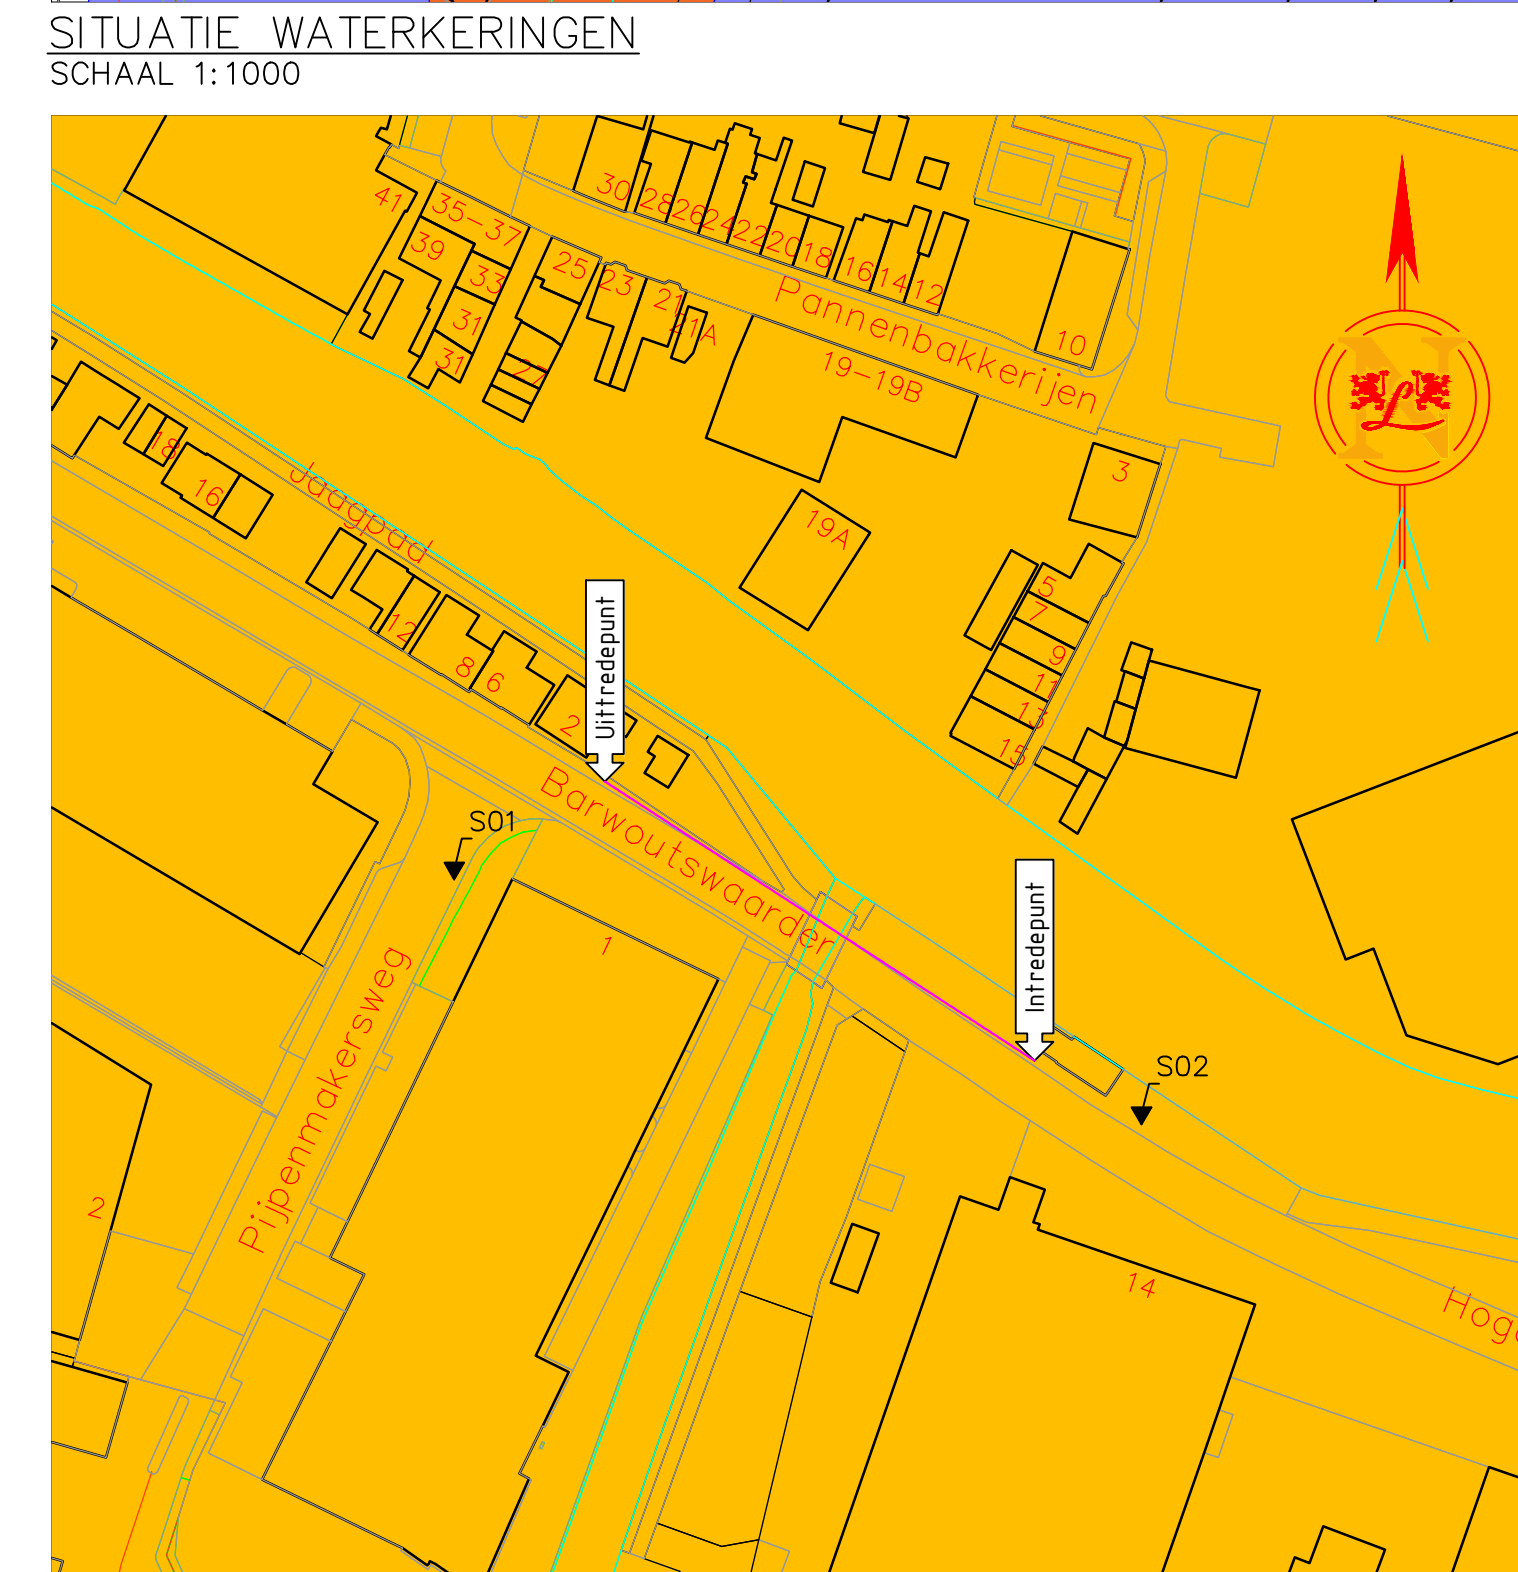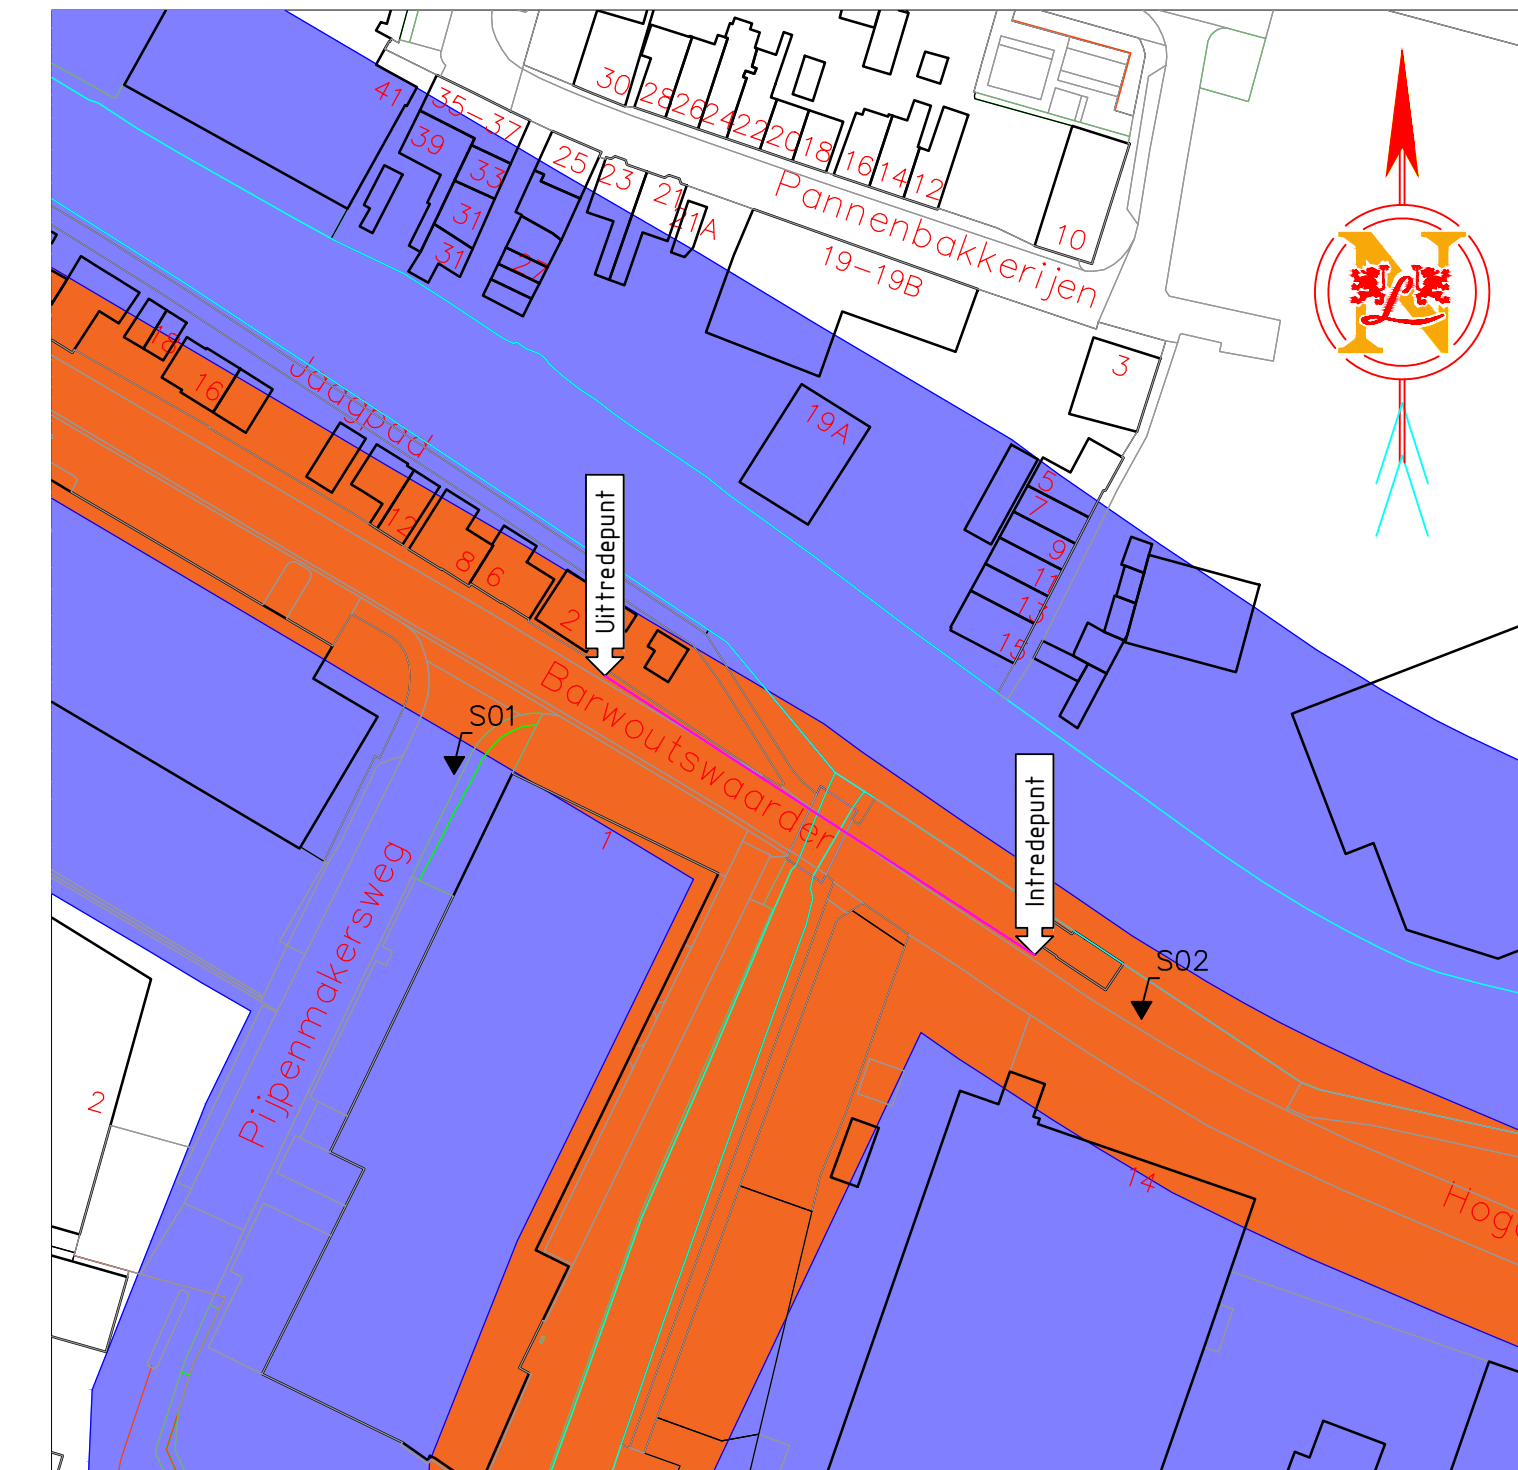

Tabel Tangentpunten Boring 01			
Intride	X	Y	Z (NAP)
TV1	199364.65	455272.87	-3.78
TV2	199350.78	455281.88	-6.10
TV3	199344.23	455286.14	-6.10
TV4	199330.36	455295.15	-3.78
Littrede	199318.93	455302.57	0.13

TER CONTROLE		
TeknaoKADIRY		
Naam	Paraaf	Datum

BOORGANG ø260mm:
MET DAARIN:
1x BUIS HPE ø200mm PE100 SDR11

DOORSNED. BORING SCHAAL 1:5

VERGUNNING

DE LIGGING VAN DE BESTAANDE KABEL(S) EN LEIDINGEN IS THEORETISCH EN INDICATIEF. EXACTE LOKATIE MOET TER PLAATSE WORDEN GECONTROLEERD EN/OF VASTGESTELD IN-/UITTREDEPUNT a.d.h.v. WERKELIJKE SITUATIE KABELS & LEIDINGEN TE BEPALEN. KABELS EN LEIDINGEN GEBASEERD OP KLIC-MELDING 21G026874 (13-01-2021) DIEPTELIGGING KABELS EN LEIDINGEN ONBEKEND TENZIJ WEERGEGEVEN. DWARSPROFIEL OP BASIS VAN AHN-GEGEVEN. ONDERGROND OP BASIS VAN PDOK

VL ST	Van Leeuwen Sleufloze Technieken Amperweg 17, 3442 AB Woerden T +31 (0)348 44 14 99	Van Vasthult Woerdenburg B.V.
Project	NIEUW TE LEGGEN TRACÉ TE WOERDEN	
Onderwerp	HORIZONTAAL GESTUURDE BORING LENGTE 69.32m, 1xø200mm SDR11 BARWOUTSWAARDER TE WOERDEN	
Opdrachtgever	STEDIN	
Dossiersnummer	Dateland A. DIJKSTRA	Datum tekening 09-02-2021
Kenmerk A21-0018	Gezien J. VAN LEEUWEN	Datum gezien -
Coördinaten	Coördinaten	
Schaal 1:5 / 1:200 / 1:1000	Formaat A1:5 (594x1090)	Blad 1 / 1
Frans VERGUNNING	Tekeningsnummer 21101999-VT01	

A	D	W	U	G	U
NR	DATUM		WEDDING		GEZ.