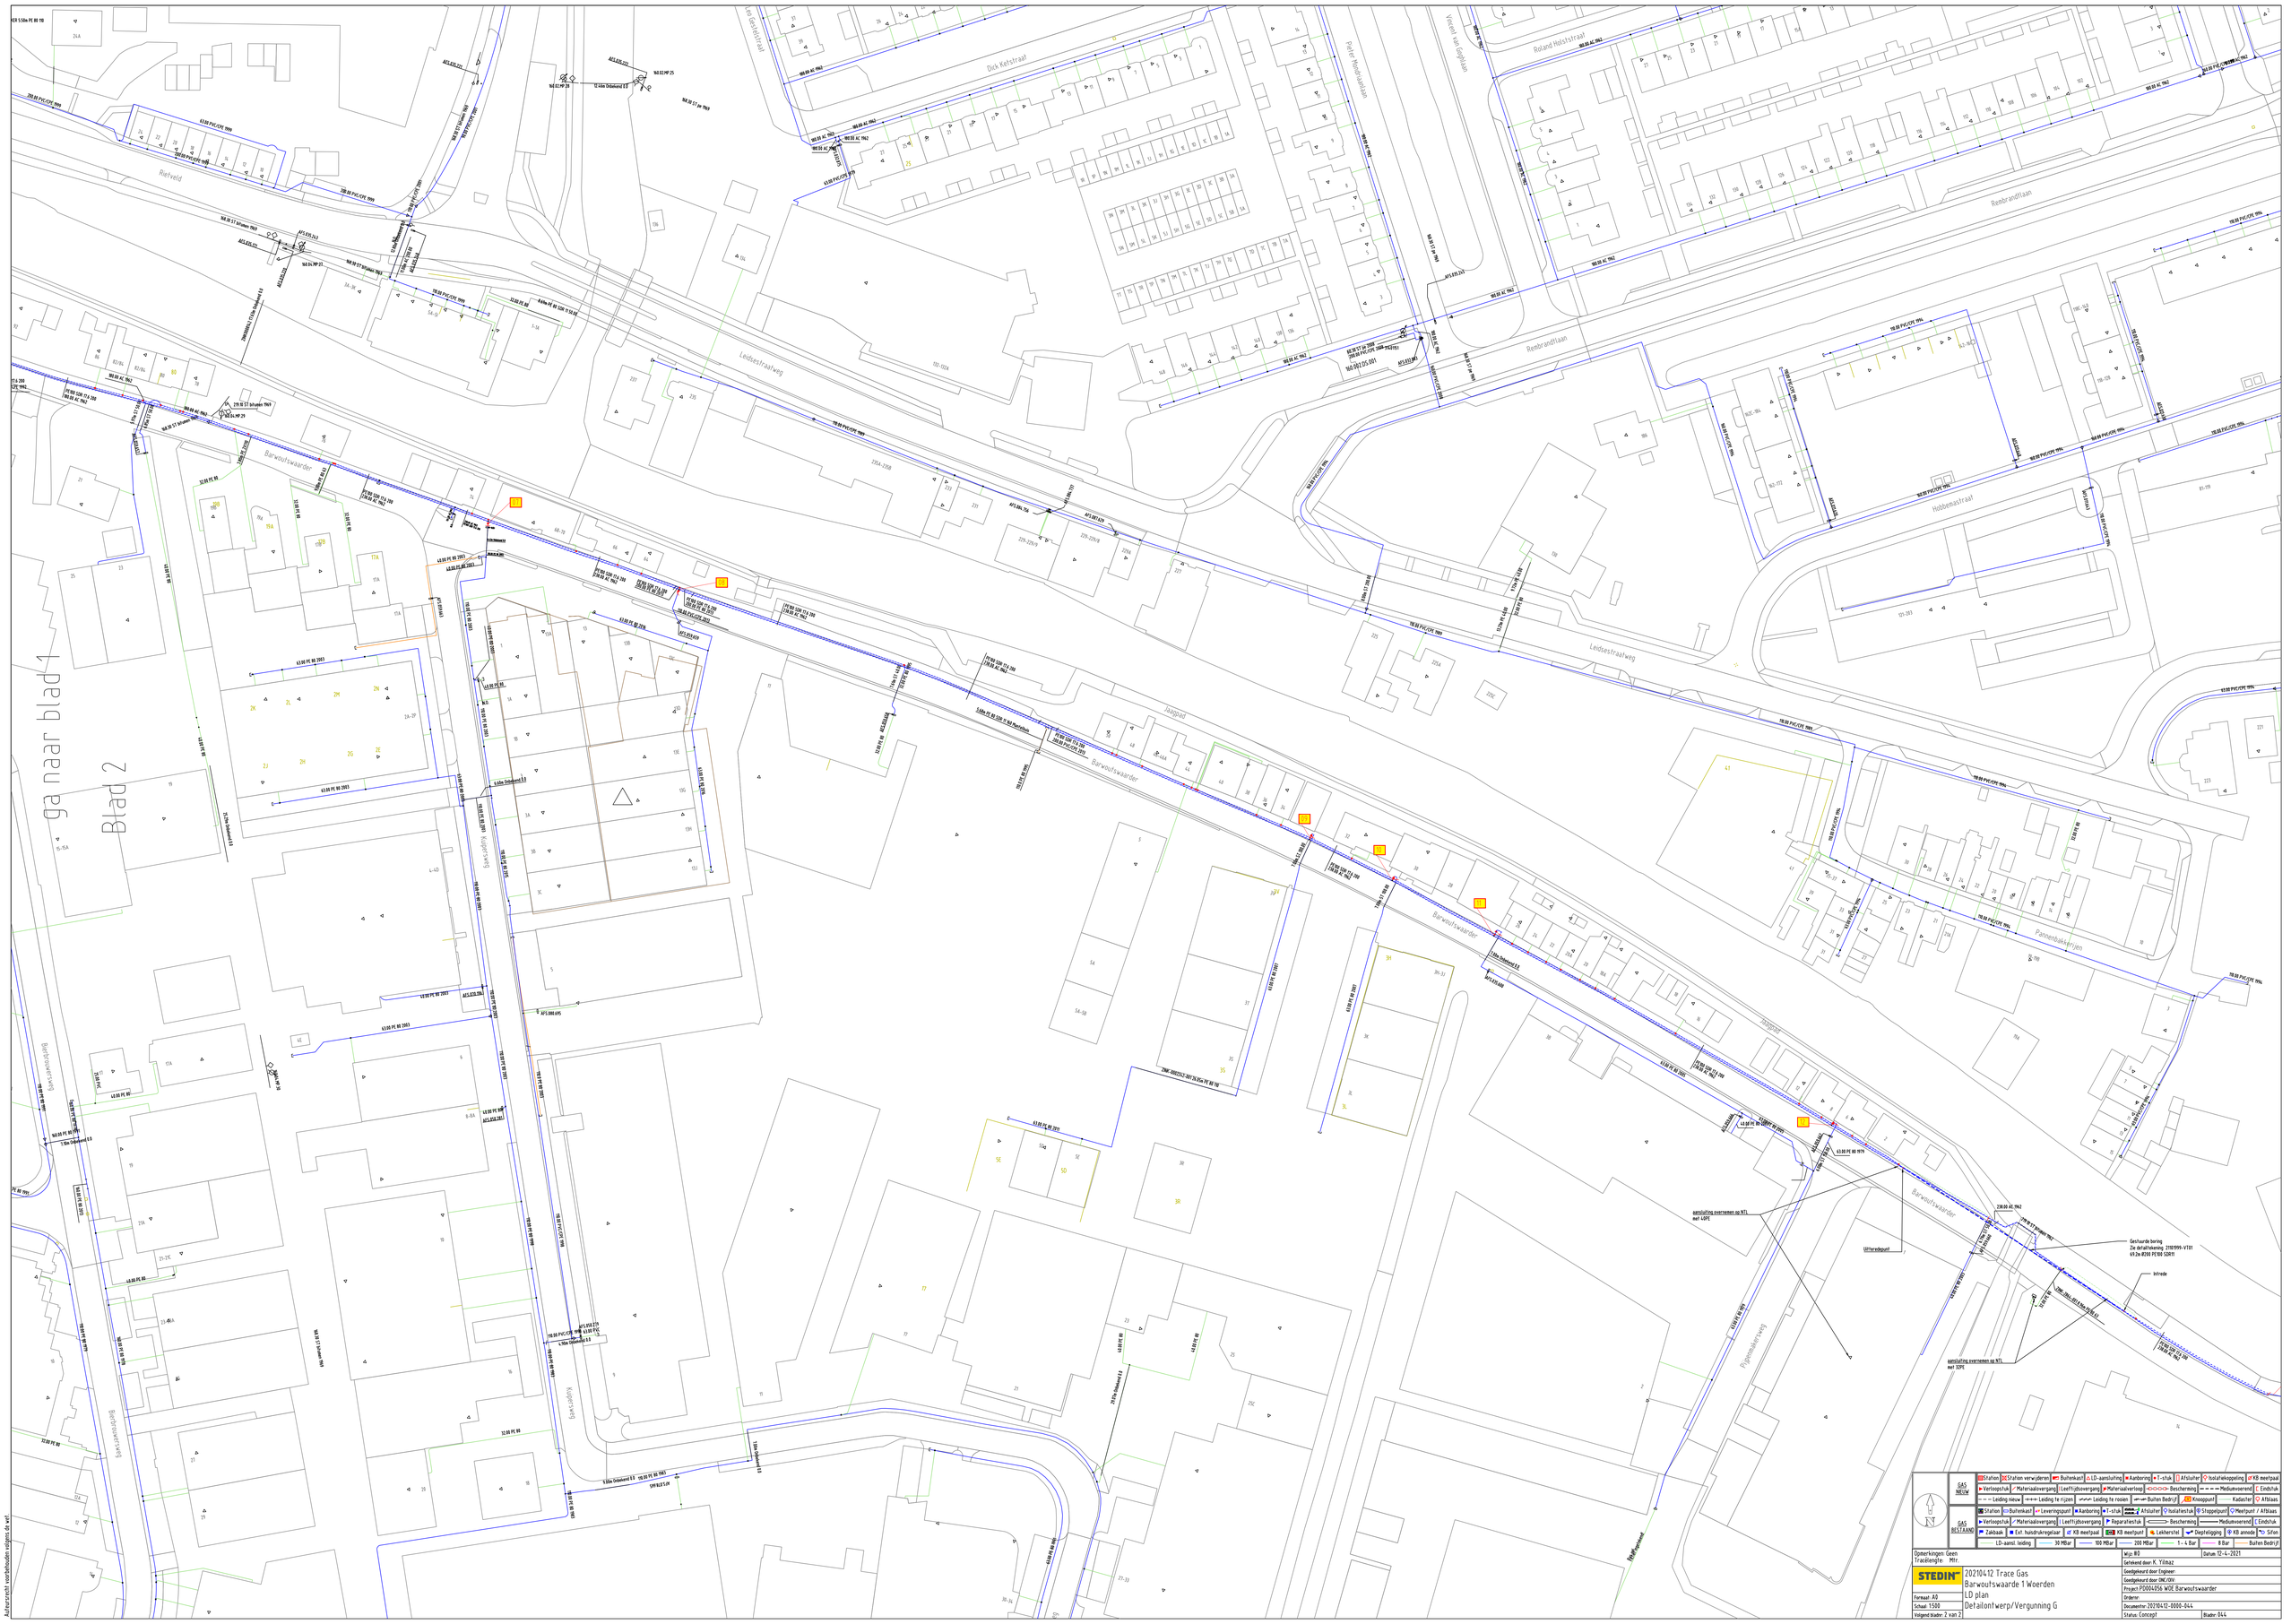

GAS NIEUW	Station / Station verwijderen / Buitenkast / LD-aansluiting / Aanboring / T-stuk / Afsluiter / Isolatiekoppeling / KB meetpaal		
	Verloopstuk / Materiaalovergang / Leeftijdsovergang / Materiaalverloop / Bescherming / Medium overend. / Eindslok		
	Leiding nieuw / Leiding te rijnzen / Leiding te roosen / Buiten Bedrijf / Knooppunt / Kadaster / Afblaas		
GAS BESTAAND	Station / Buitenkast / Leveringspunt / Aanboring / T-stuk / Afsluiter / Isolatiestuk / Stoppunt / Meetpunt / Afblaas		
	Verloopstuk / Materiaalovergang / Leeftijdsovergang / Reparatiestuk / Bescherming / Medium overend. / Eindslok		
	Zakkaak / Ext. huisdrukregelaar / KB meetpaal / KB annode / Lekhersteller / Deptelegging / KB annode / Sifon		
	LD-aansl. leiding / 30 MBar / 100 MBar / 200 MBar / 1 - 4 Bar / 8 Bar / Buiten Bedrijf		

Opmerkingen: Geen
Tracélengte: Mtr.

STEDIN

Formaat: A0
Schaal: 1:500
Volgend blader: 2 van 2

202104172 Trace Gas
Barwoutswaarde 1 Woerden
LD plan
Detailontwerp/Vergunning G

Mjr: B0	Datum: 12-4-2021
Getekend door: K. Yünaz	
Goedgekeurd door Engineer:	
Goedgekeurd door DMC/OV:	
Project: P0004956 WOE Barwoutswaarder	
Onderw:	
Documentnr: 202104172-0000-044	
Status: Concept	Bladnr: 044

Auteursrecht voorbehouden volgens de wet