


21104 – Utrecht (Vleuten) - Kadaster

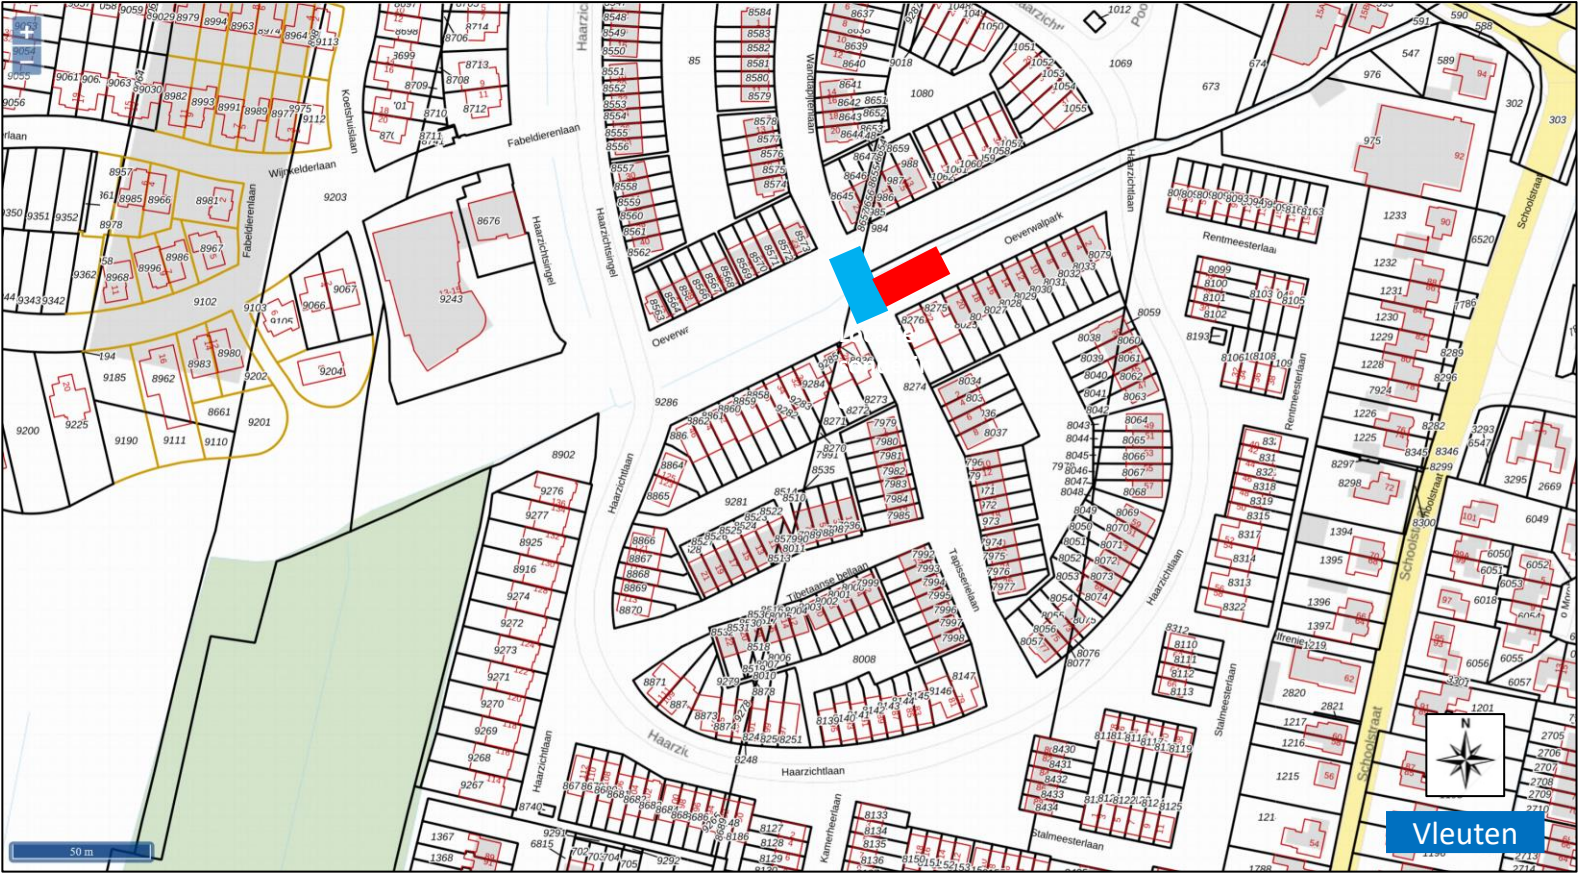

Renvooi:


Locatiegegevens:
De watergang tussen de volgende straten:

- Oeverwalpark
- Haarzichtlaan

Perceelnummers:

- Vleuten F 8274
- Vleuten D 1069
- Vleuten D 591
- Vleuten E 9286

Legenda	
	Steiger
	Brinkbrug

**HAASNOT BRUGGEN**
ONTWERPERS, ENGINEERS EN BOUWERS

Project	: Utrecht/Vleuten
Project nr.	: 21104
Datum	: 21-01-2021
Onderdeel	: Kadaster