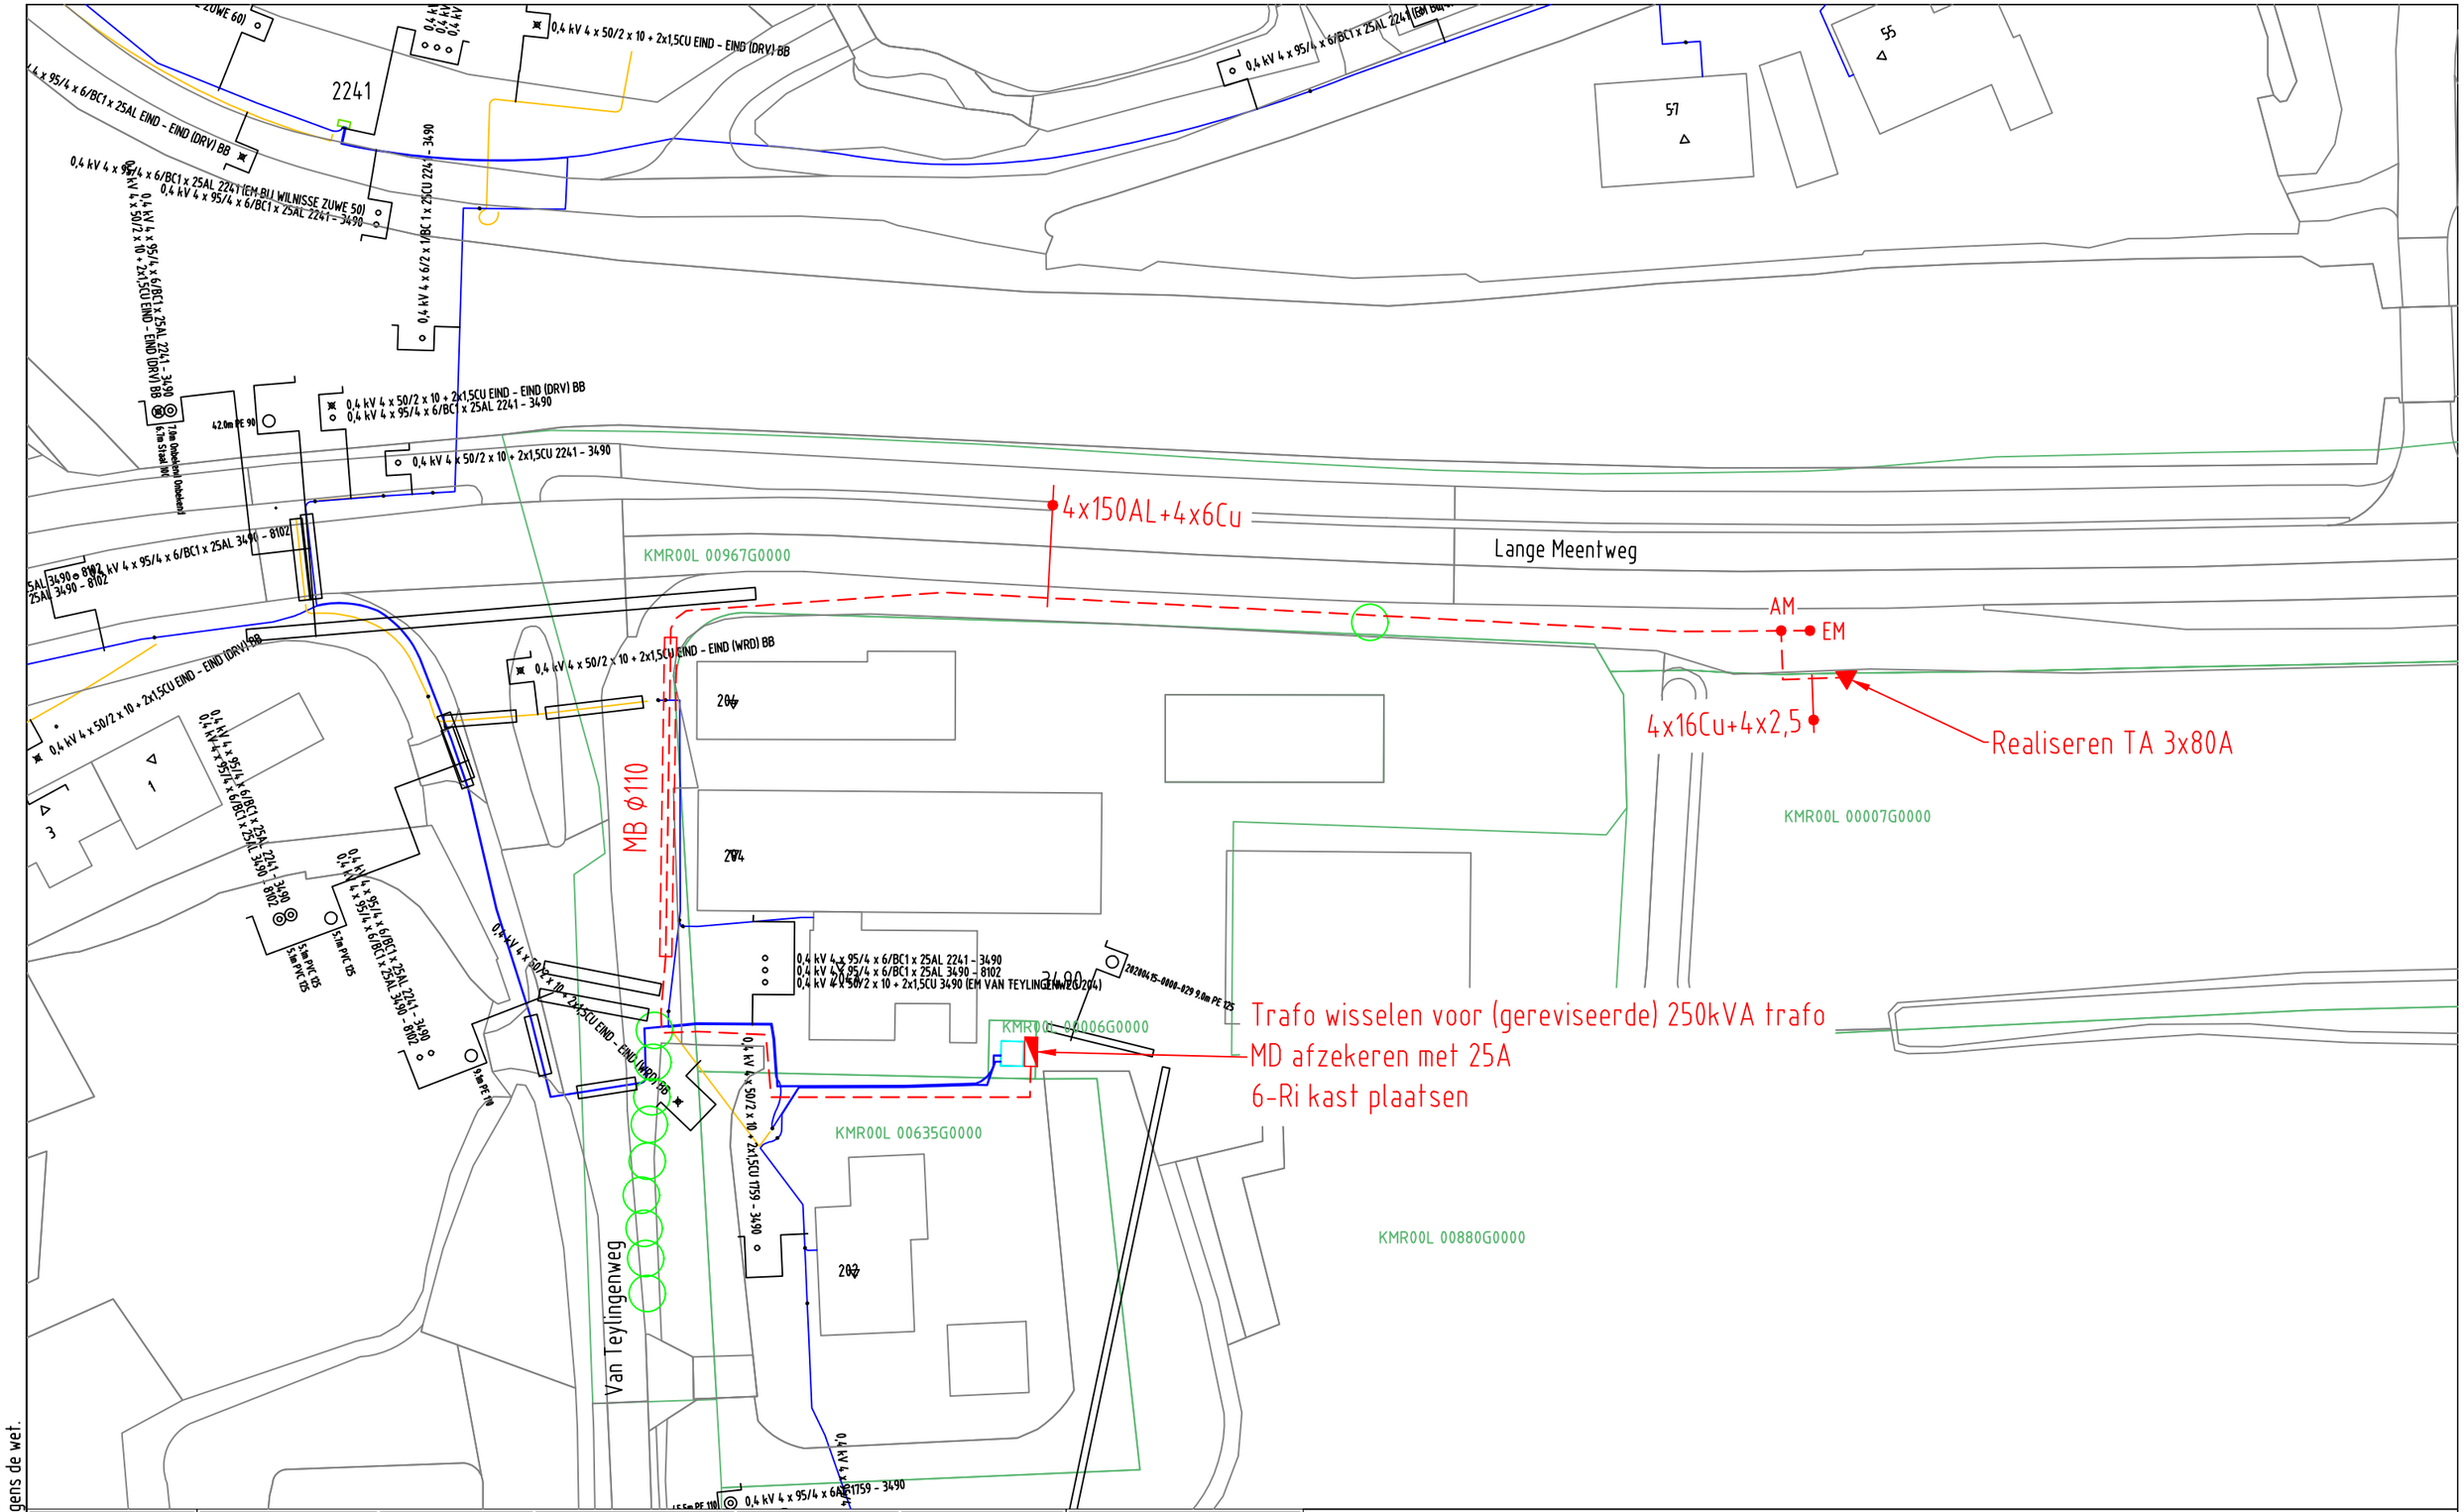

ELEKTRA NIEUW	LS-kast	Station	Leveringspunt	Laadpaal	OV mast
	Mast bovengronds	Mof	Bescherming	Abc Tekst	Zinkerbord
	Kabel nieuw	Kabel te rijzen	Kabel te rooien	Buiten Bedrijf	Kadaster
ELEKTRA BESTAAND	LS-kast	Station	Leveringspunt	OV mast	Mast bovengronds
	Mof	Bescherming			
	0,4 kV/OV	0,4 kV	OV	3 kV	6 kV
	10/13 kV	23 kV	25 kV	50 kV	66 kV
	150 kV	Buiten Bedrijf	Telecom	Aardkabel	Gelijkspanning

Opmerkingen: Geen
Tracélengte: Mtr.

STEDIN

Formaat: A3
Schaal: 1:500
Volgend bladnr: N.v.t.

20220117 Trace Elektra
Lange Meentweg 1 Woerdense Verlaat
LS plan
Detailontwerp/Vergunning E

Wijz: #0	Datum: 21-1-2022
Getekend door: J. Ijdens	
Goedgekeurd door Engineer: Y. van der Aar	
Goedgekeurd door ONC/OIV: N.v.t.	
Project: PD034218	
Ordernr:	
Documentnr: 20220117-0000-015	
Status: Vrij voor uitvoering	Bladnr: 015

Auteursrecht voorbehouden volgens de wet.