


afneembaar deksel


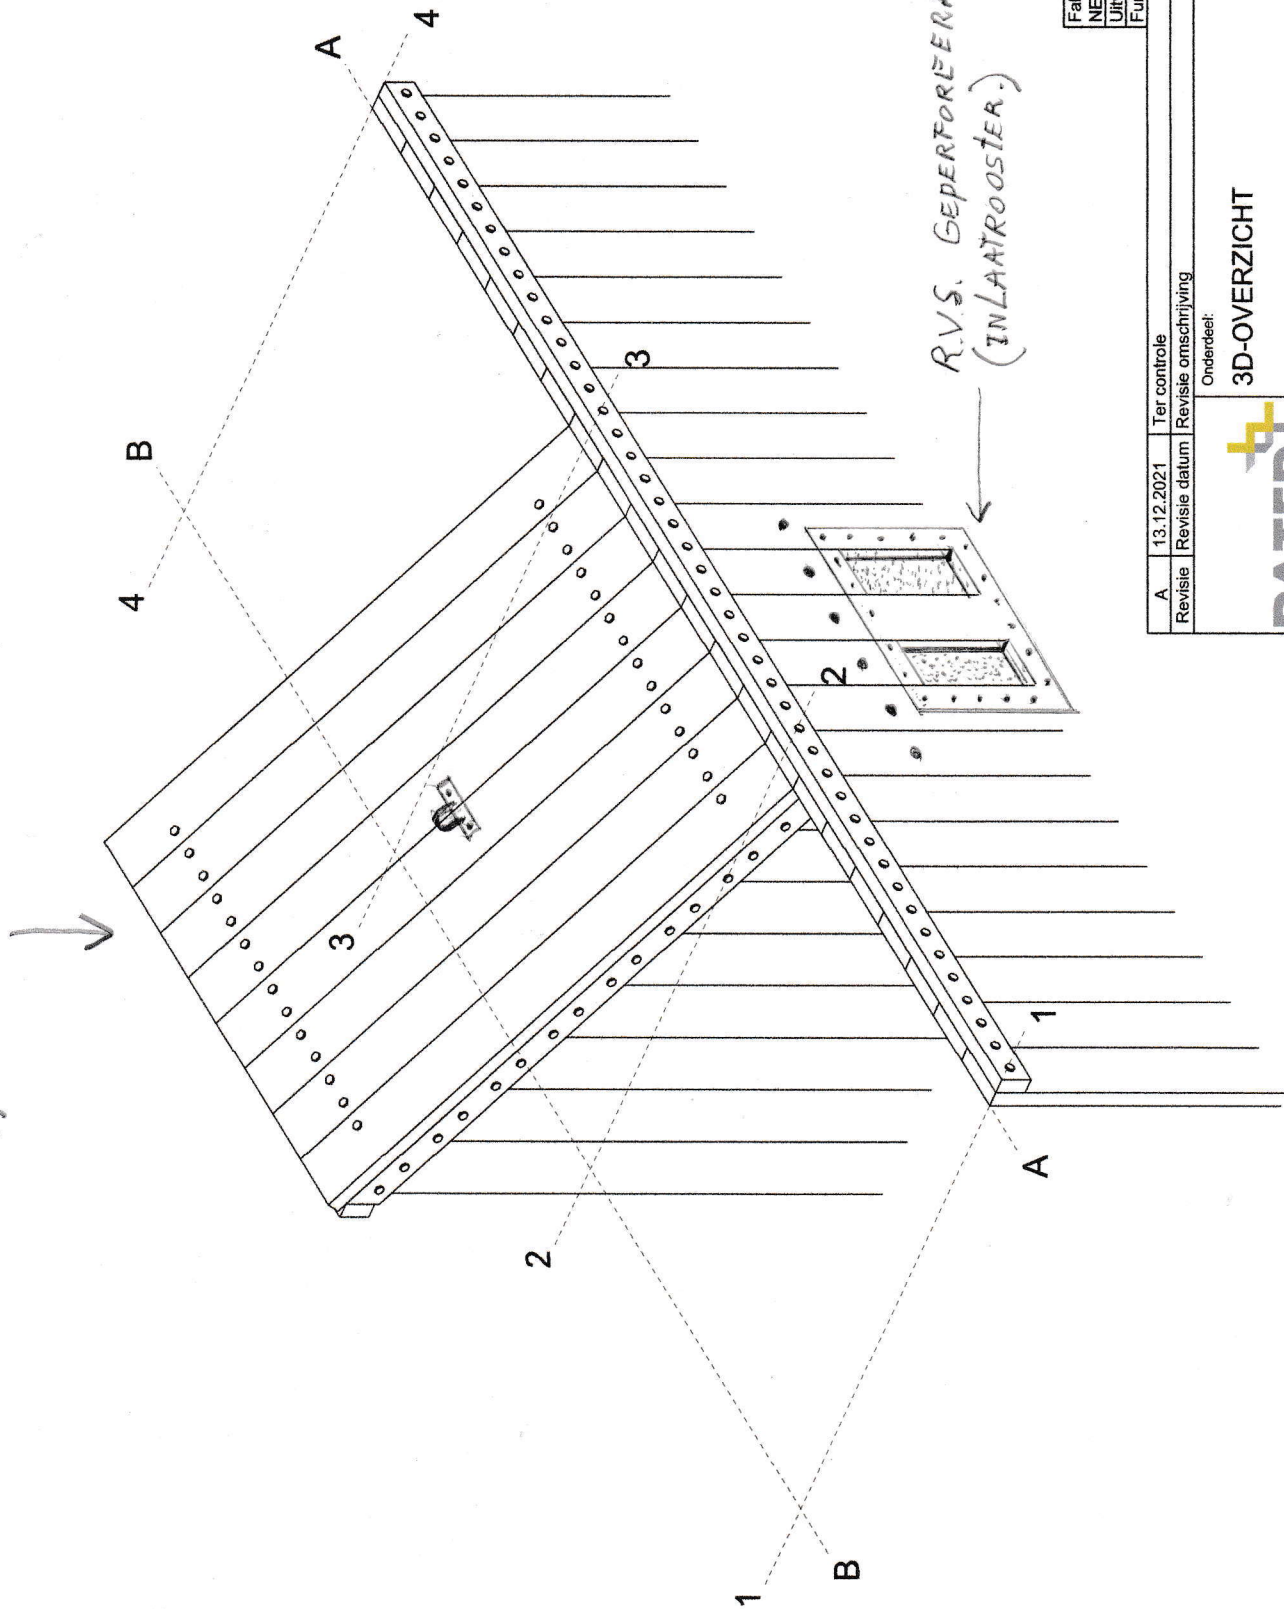


RVS. GEPERFOREERAE PLAAT-Ø 3mm  
(INLAATROOSTER.)

Fabricage en montage volgens  
NEN-EN 1090-2:2008+A1:2011  
Uitvoeringsklasse: EXC1  
Functionele tolerantie klasse: 1

A		13.12.2021	Ter controle	Revisie omschrijving	
Revisie		Revisie datum	Revisie omschrijving		
			Onderdeel:		
			3D-OVERZICHT		
			Tenzij anders vermeld:		
			Lassen: a=0,5*t (min. 4) + 1		
			Boutkwaliteit: 8.8 Ankers 4.6		
			Materiaalkwaliteit:		
			S235: platen-buizen & walsprofielen		
			S275: koloprofielen		
			Projectnr.: P21002		



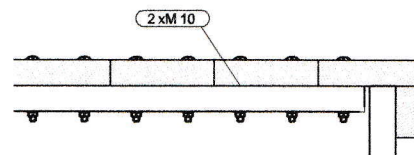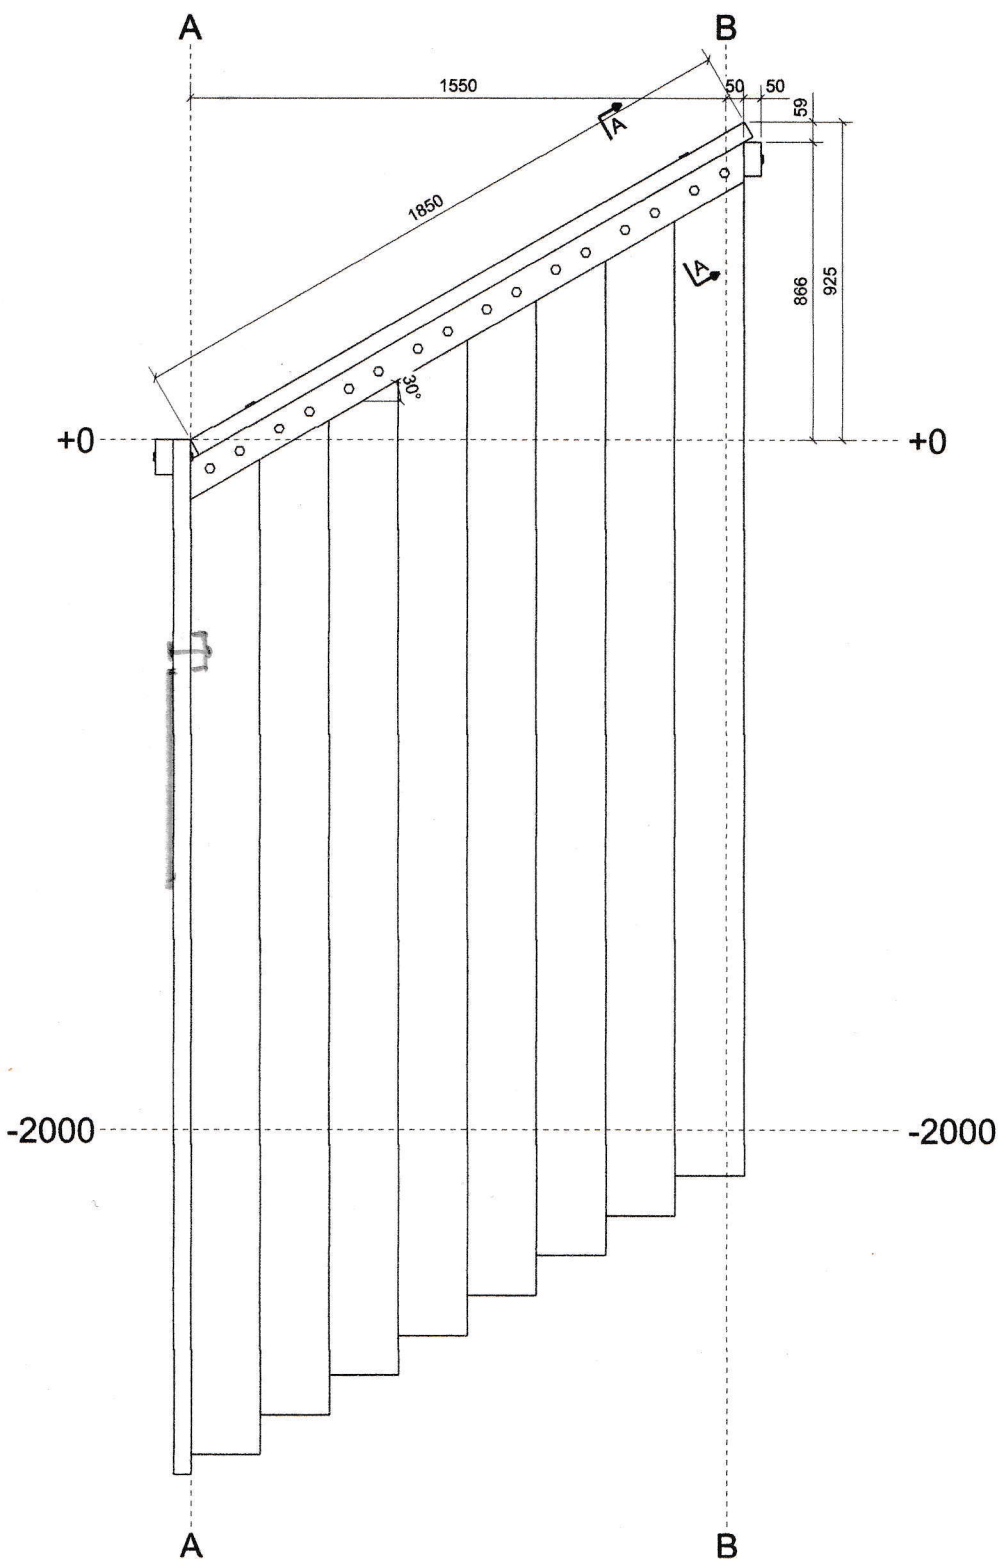


A-A  
1:10

AANZICHT AS 2

ZUIGPUT OPGEBOUWD UIT:

AZOBE PLANKEN 50x200mm  
KOPPELLAT 50x100mm  
GEKOPPELD MET SLOTBOUT M10

Fabricage en montage volgens  
NEN-EN 1090-2:2008+A1:2011  
Uitvoeringsklasse: EXC1  
Functionele tolerantie klasse: 1

A	13.12.2021	Ter controle
Revisie	Revisie datum	Revisie omschrijving
		Onderdeel:
		DOORSNEDE AS 2
Project: Geïntegreerde zuigput		Getekend: T.Schimmel
Opdrachtgever: DL Bouw		Datum: 13.12.2021
Architect: Jan		Schaal: 1:15 1:10
		Tekeningnr.: G [3]
		Tenzij anders vermeld:
		Lassen: a=0,5*t (min. 4) +1
		Boutkwaliteit: 8.8 Ankers 4.6
		Materiaalkwaliteit:
		S235: platen-buis & walsprofielen
		S275: kokerprofielen
		Projectnr.: P21002