






Bovenaanzicht
geen schaal

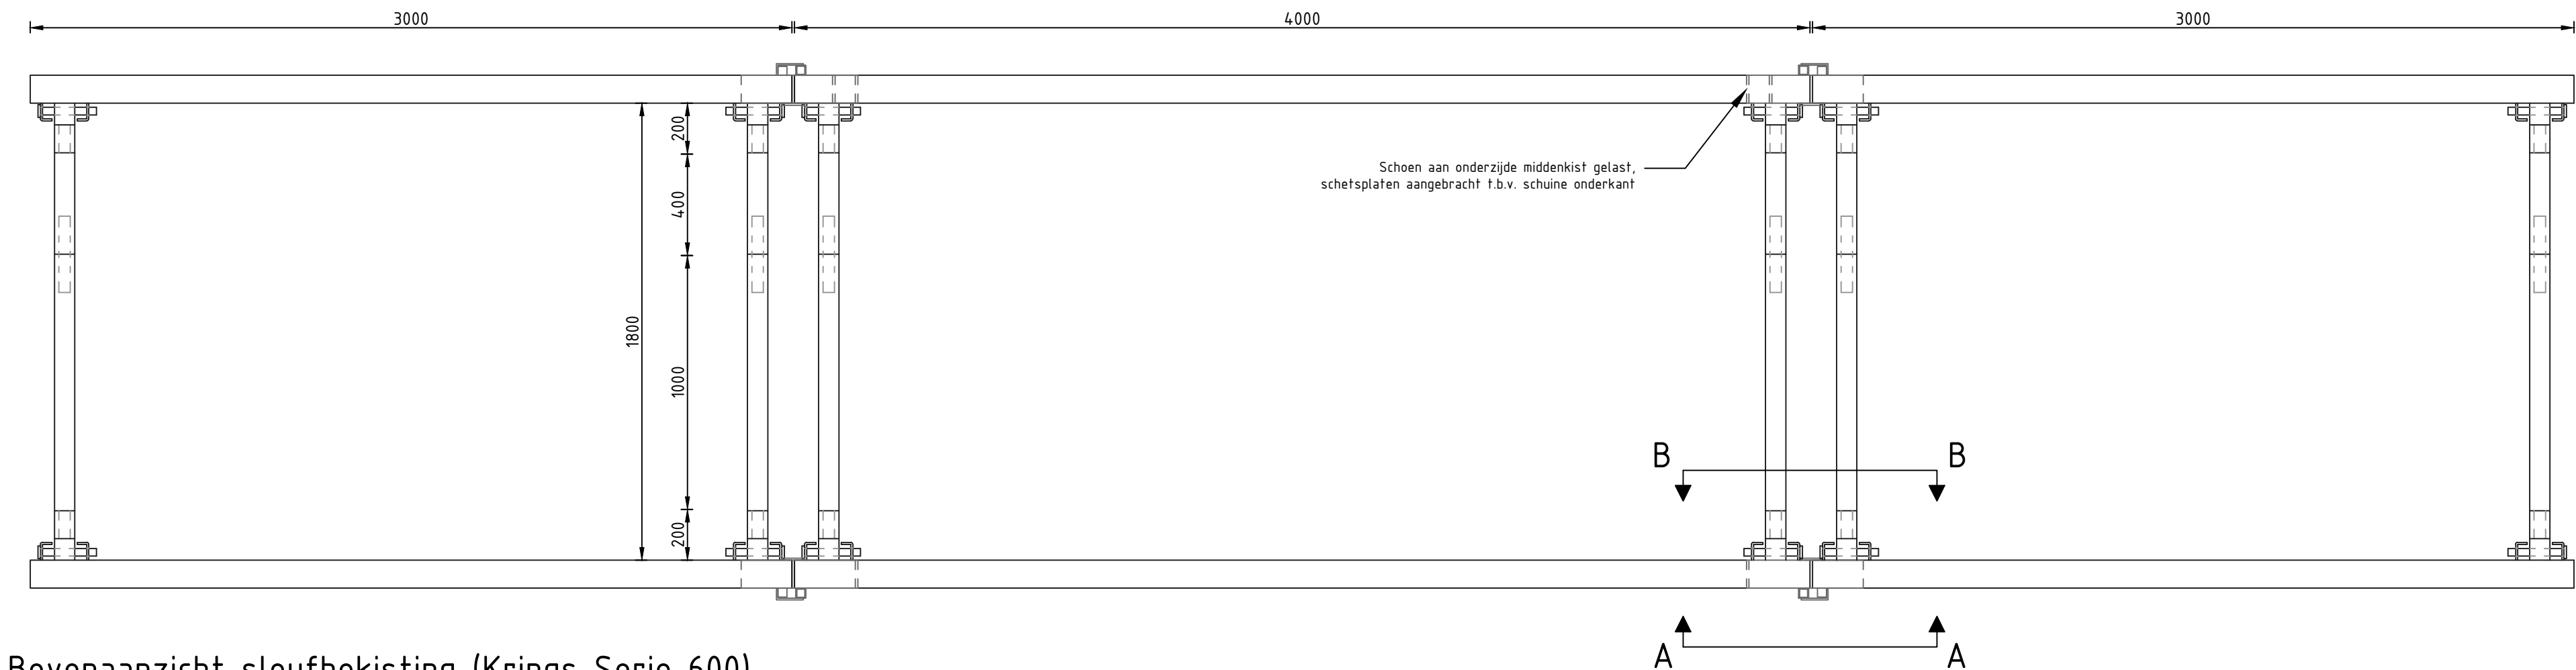


Bovenaanzicht sleufbekisting (Krings Serie 600)
SCHAAL 1 : 20

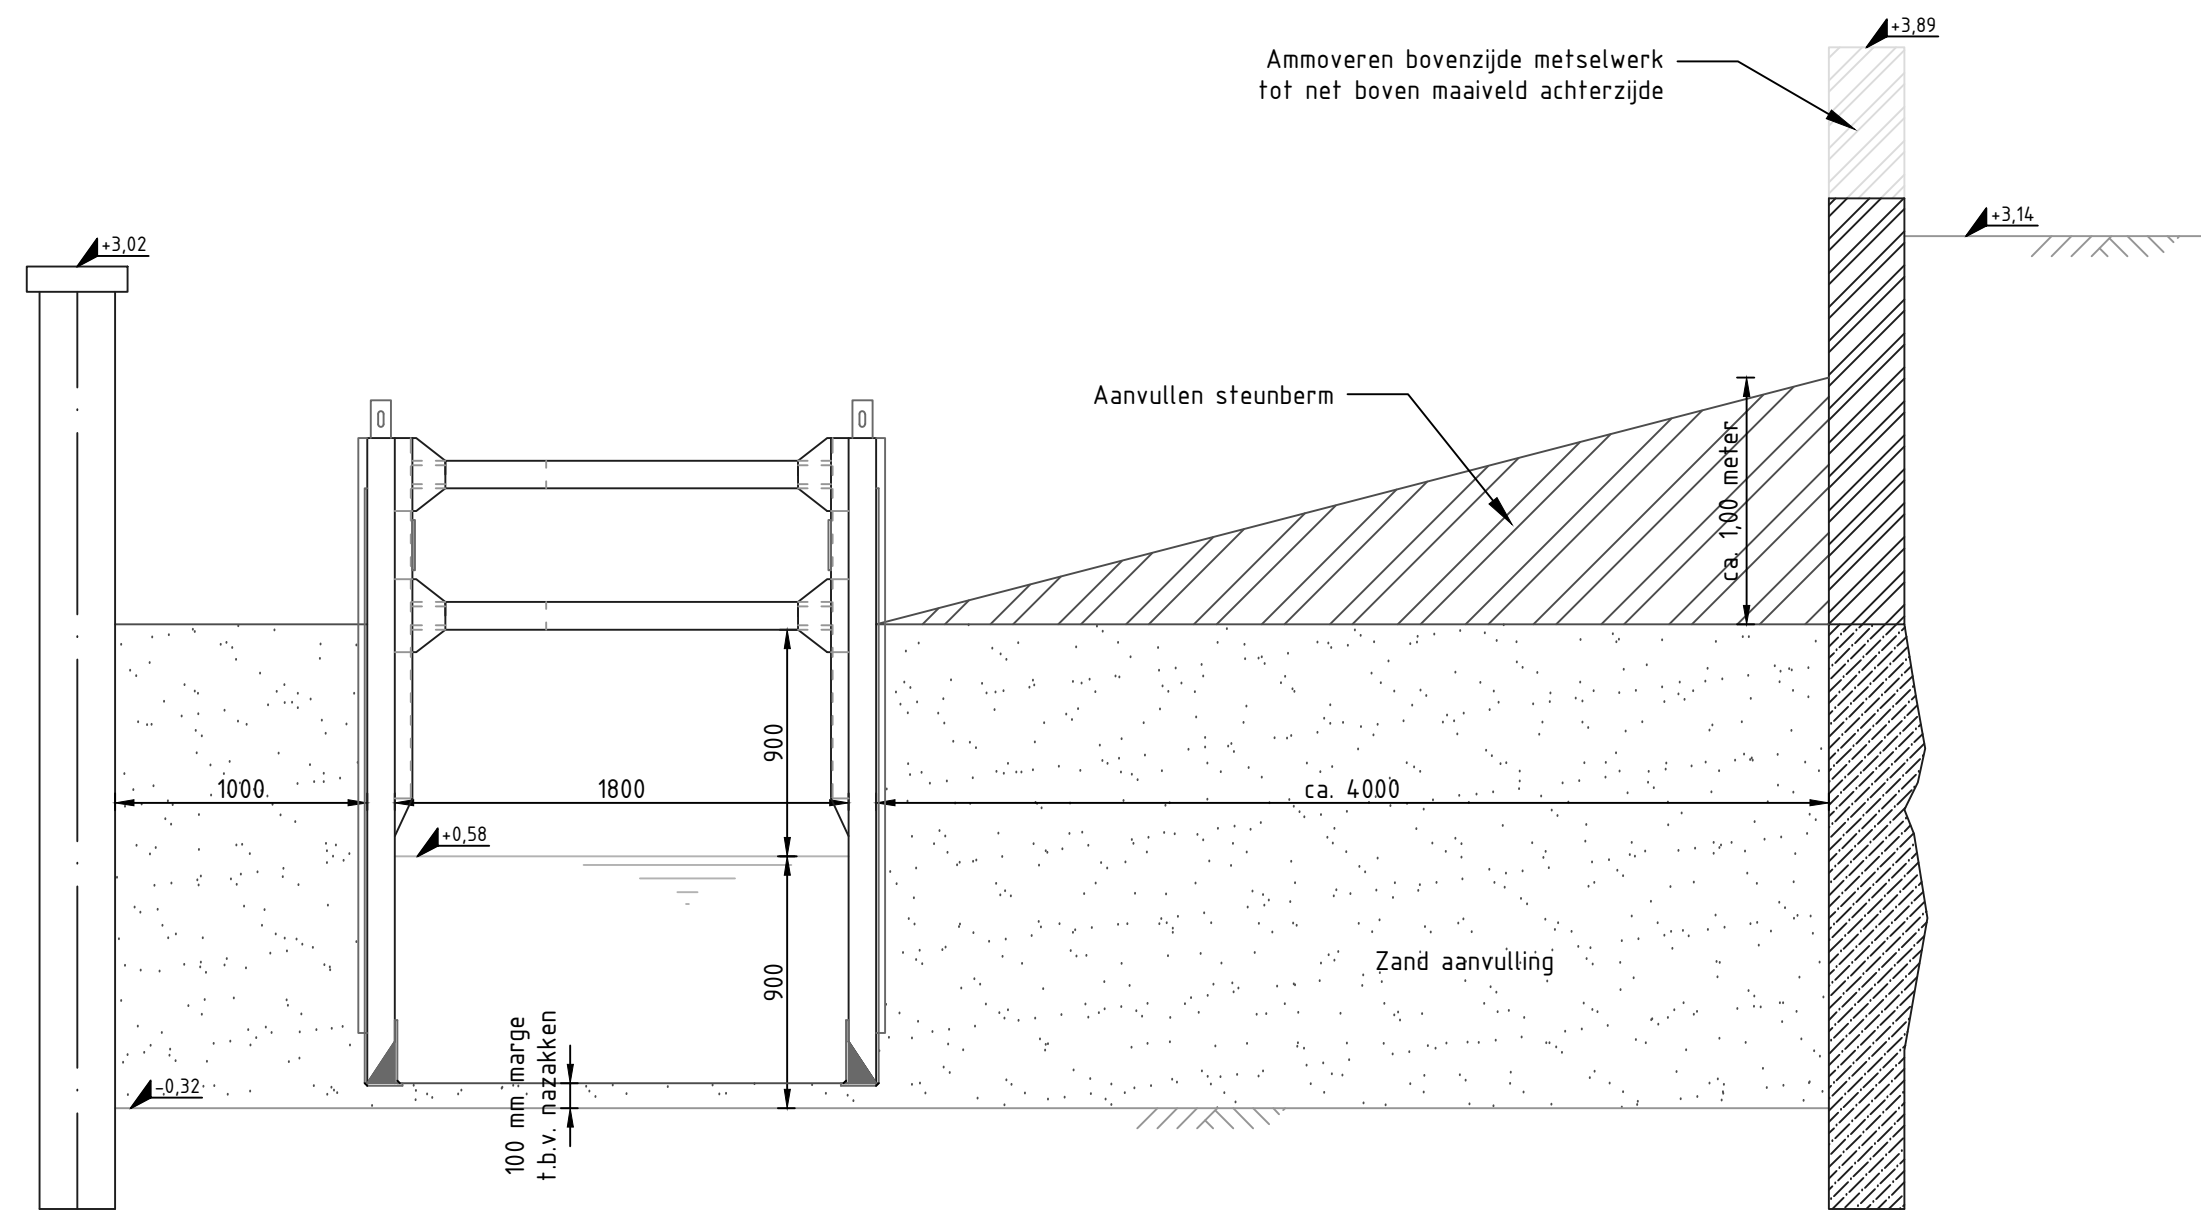


Doorsnede doorvaarvoorziening
SCHAAL 1 : 30

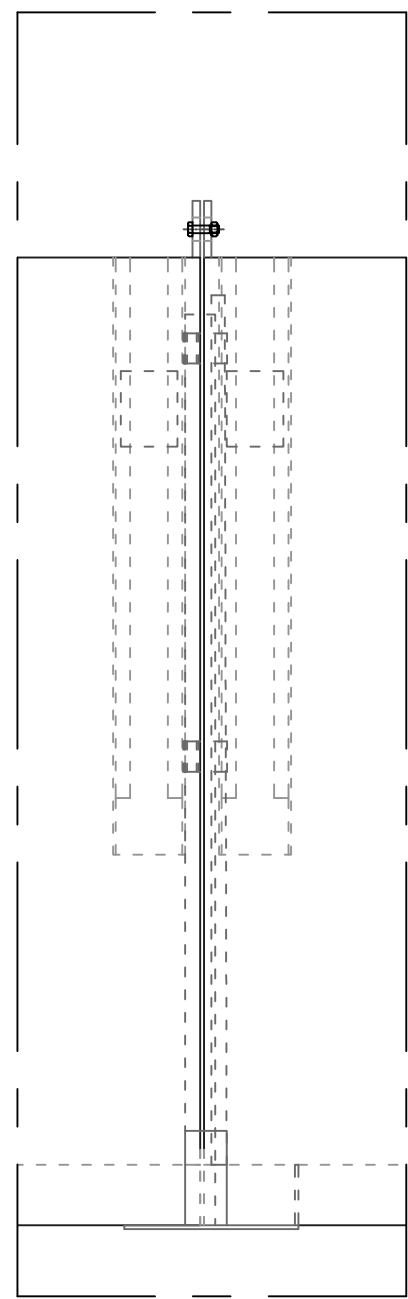


Aanzicht A-A
SCHAAL 1 : 20

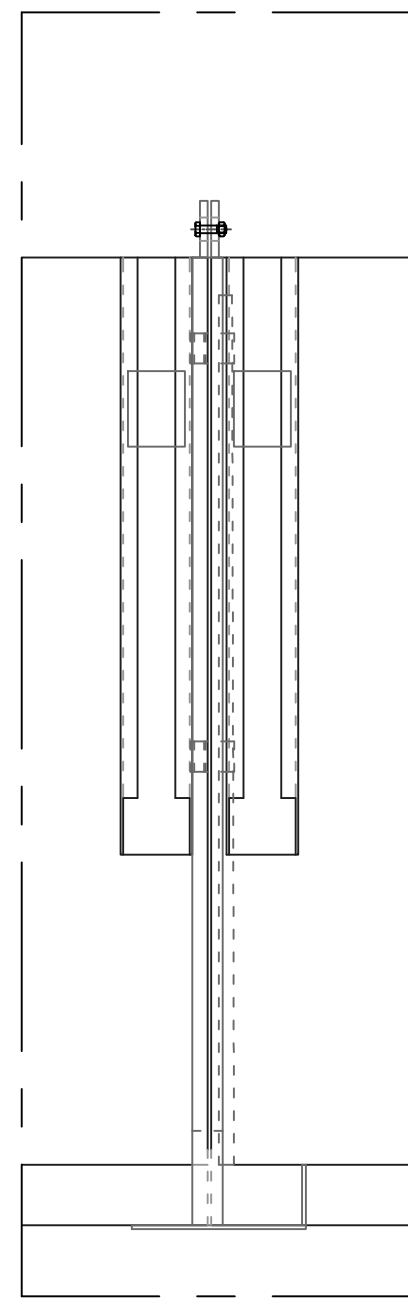


Aanzicht B-B
SCHAAL 1 : 20

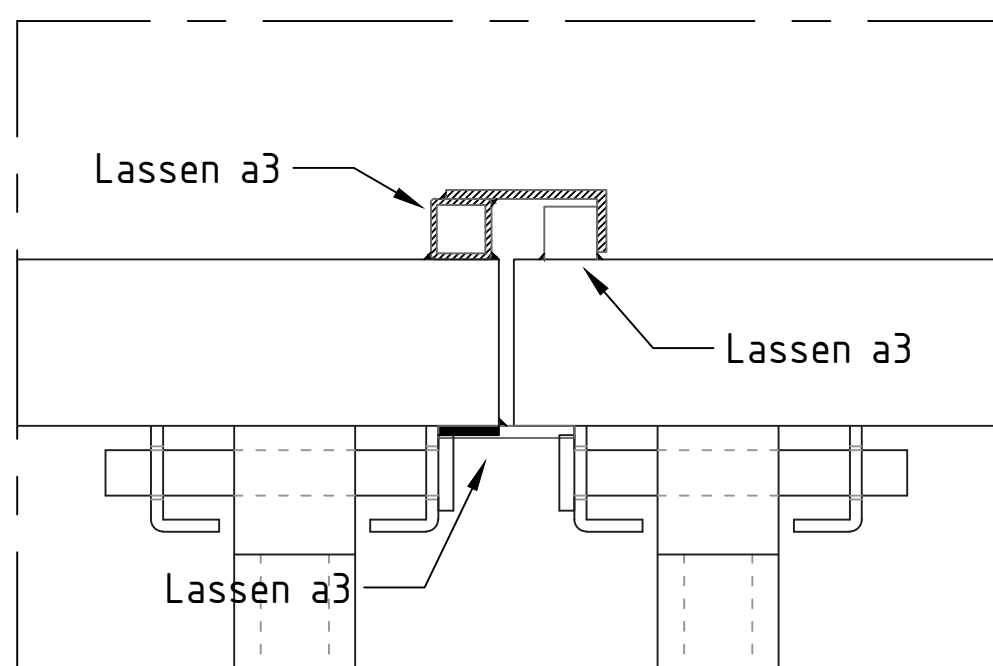

Detail koppeling: geleiding
SCHAAL 1 : 5

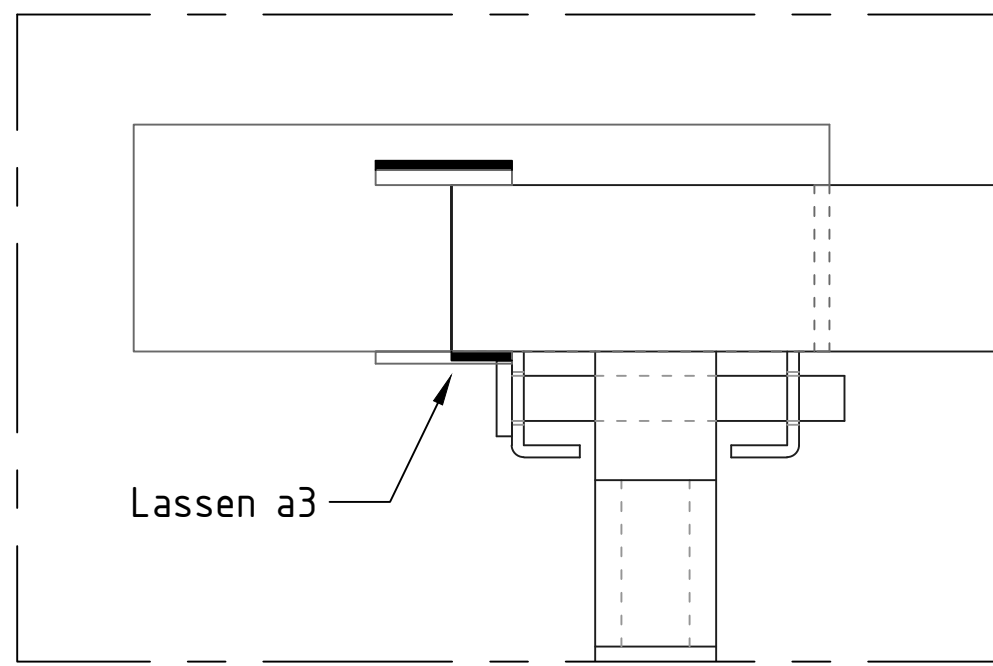

Detail koppeling: schoen
SCHAAL 1 : 5

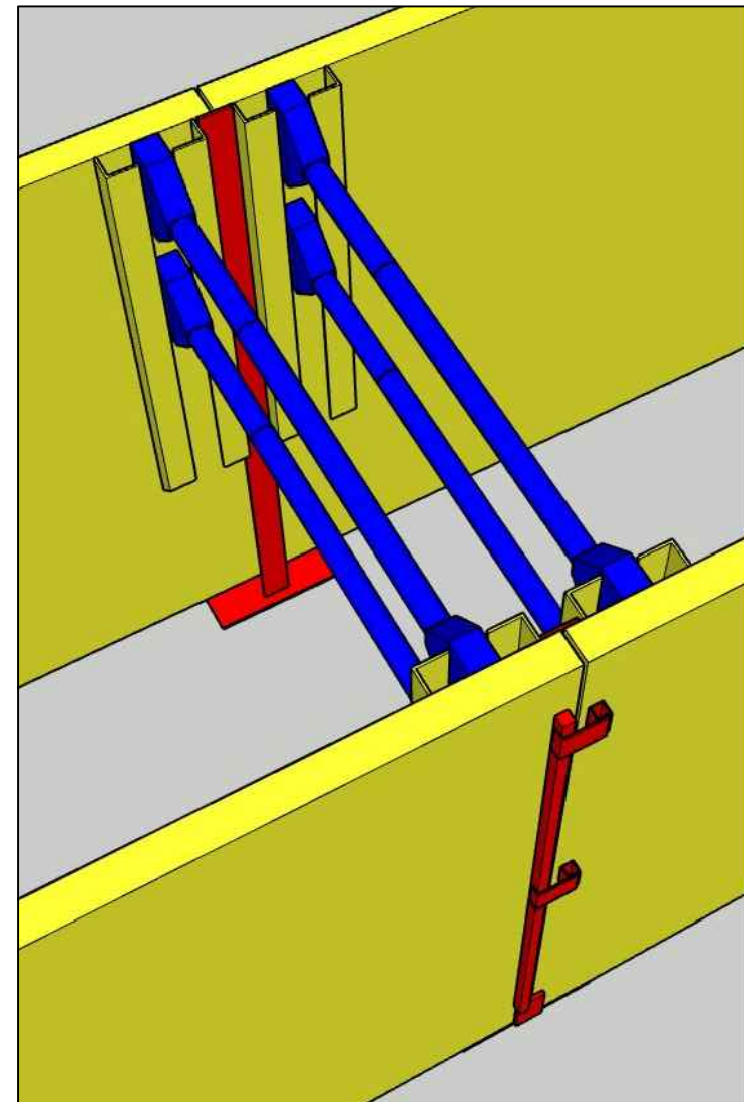

3D visualisatie koppeling sleufkist

Opmerkingen				
-	Maatvoering in millimeters, tenzij anders aangegeven			
-	Hoogtemaatvoering in meter t.o.v. NAP, tenzij anders aangegeven			
-				
-				

Revisie				
Wijz.	Datum	Get.	Gec.	Omschrijving
01	10-05-2021	J.B.	P.D.	Verwerken diverse opmerkingen

B. VAN HEES EN ZONEN				
BV Aannemersbedrijf B. van HEES en Zonen De Liesbosch 1 3439 LB Nieuwegein T: 030 - 293 79 46 E: info@vanheesgroep.nl W: www.vanheesgroep.nl				
Project Doorvaarvoorziening Minstroom (Looierbrug)				
Onderdeel Werktekening				
Opdrachtgever Gemeente Utrecht				
Getekend door J. Bruin	Gecontroleerd door P. Dekker	Goedgekeurd Schaal verschillend	Blad 1 / 1 Formaat A2	Documentstatus definitief Datum uitgifte 05-05-2021
Projectnummer 20201008	Tekeningnummer 1001-UO			