

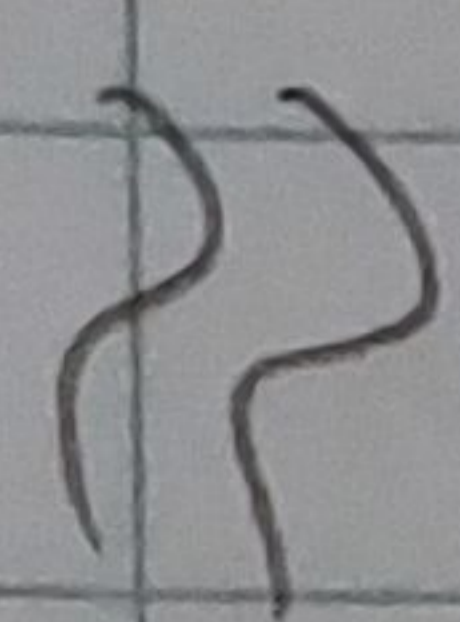


WATER

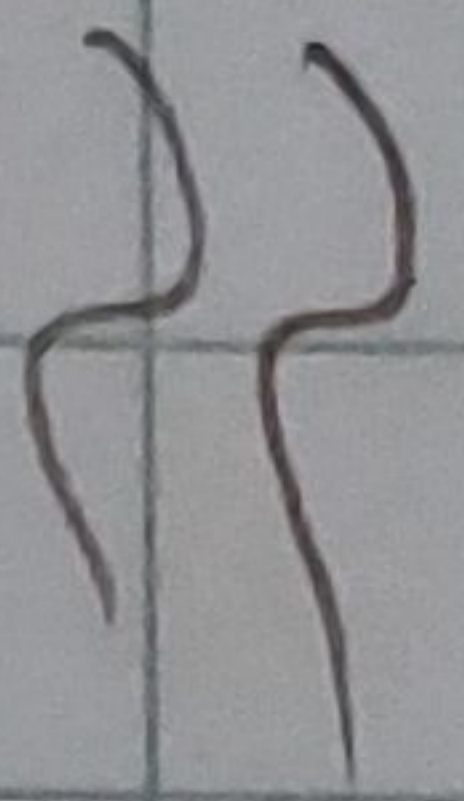


DUIKER

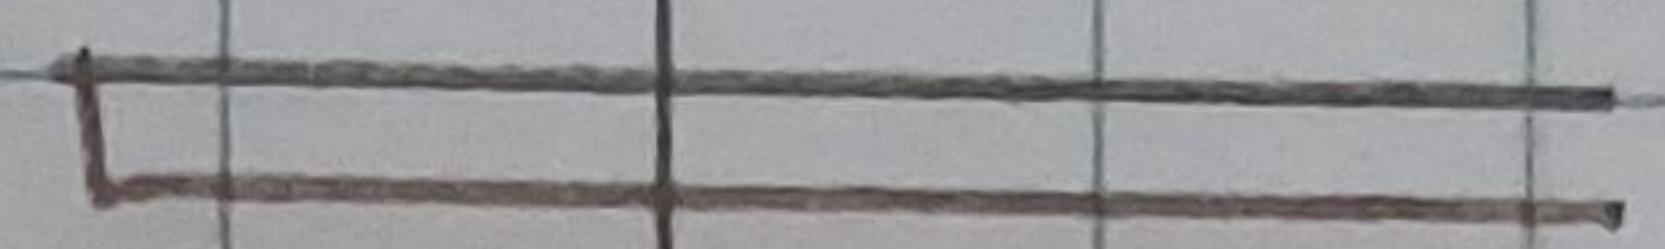


Beschouwing

KWARTS HOF 3

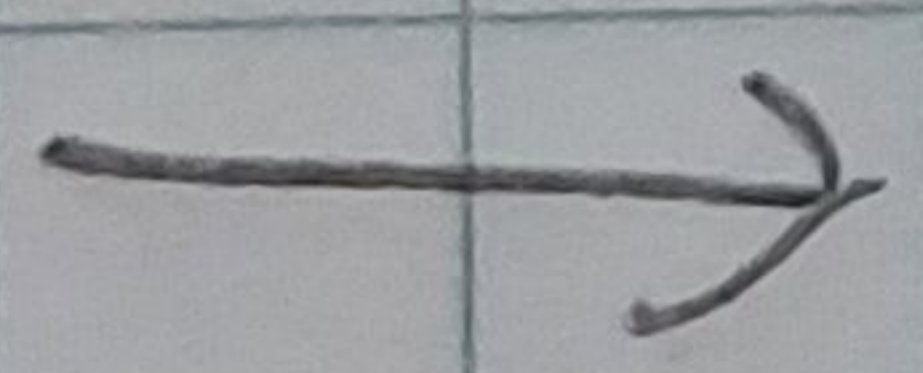

DOOR GANG
WERKZAAMHEDEN

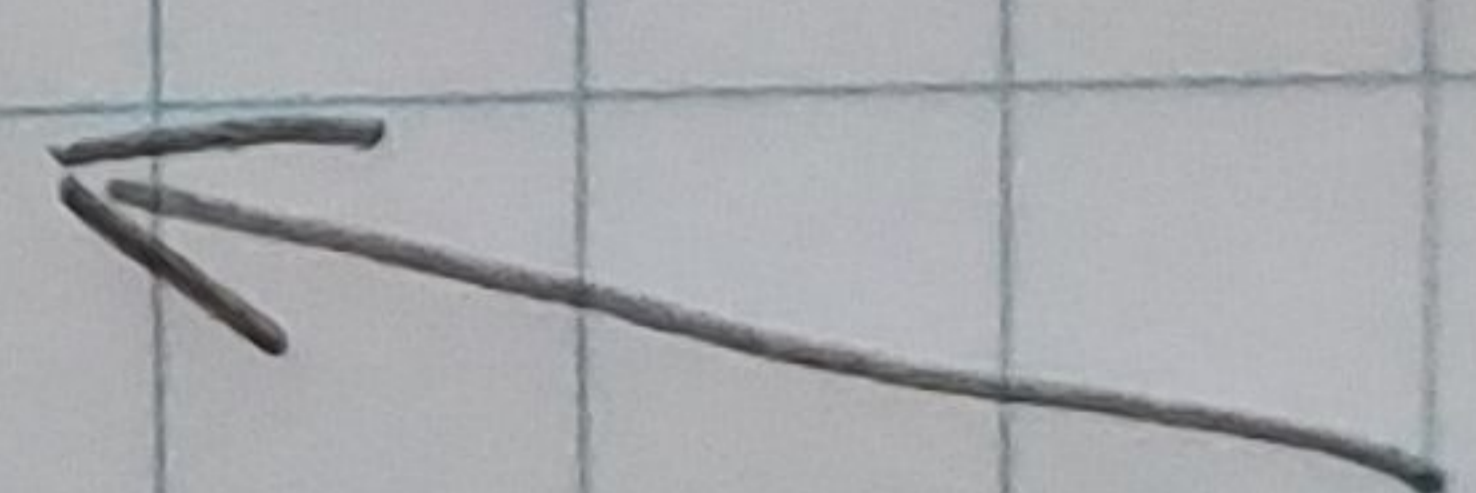

Tijdelijke verlenging drainage

Tijdelijke

DEMPLING

2,5m

2m

Blok
DRAINAGE

END
WATERGANG

KWARTS HOF 2