

Behorend bij besluit: OI/06527493
Datum: 26 januari 2022
Namens het College van B&W van de gemeente Woerden:



Sluipwijkerpad




profiel2

profiel1

Middellandbaan


Jaap Bijzerweg

Middellandbaan

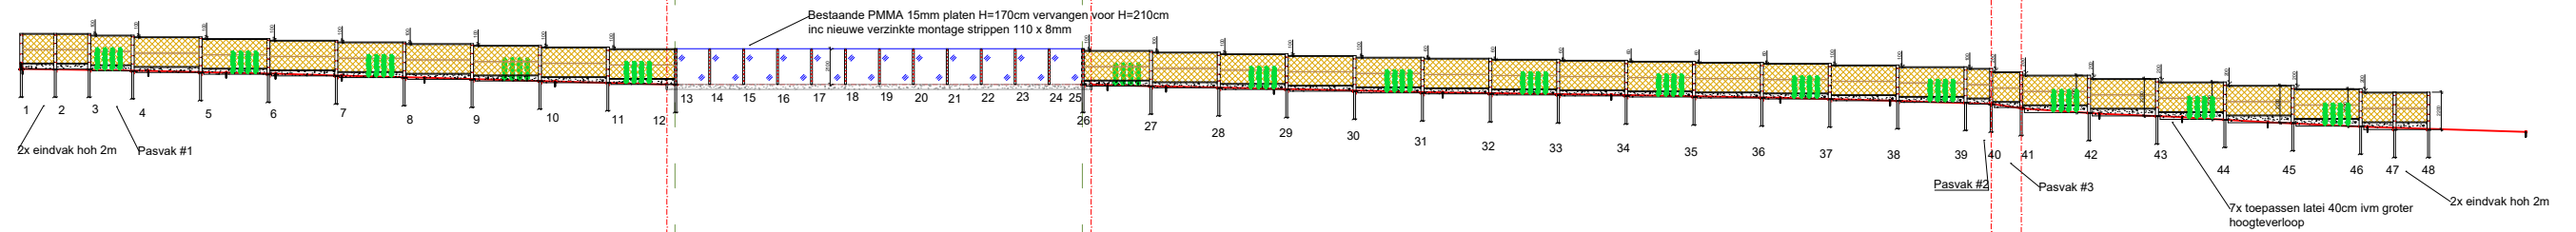

VERKLARING

- Ingemeten lengteprofiellijn
- Ingemeten hoogtemaat
- Ingemeten staander geluidsscherm

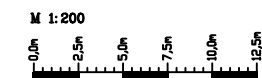

KOKOSYSTEMS bv Kokosystems bv Postbus 107 2290 AC Wateringen tel: 0174-244838 fax: 0174-240245 info@kokosystems.nl		Project: Geluidsscherm Middellandbaan Woerden W1908-009 Tekenings: OV-1	
Gedownload door: Ing. D.Fresco	Formaat: A0	Schaal: 1:200	Datum: 26-11-21
Paraaf:		Wijziging A:	Wijziging B:
		Wijziging C:	