





Ankers vlak afwerken

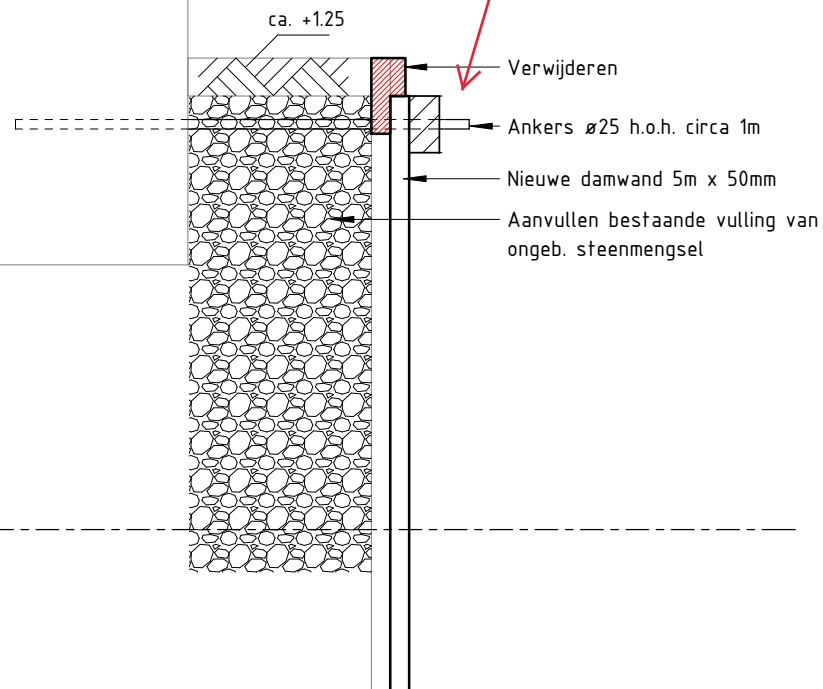

Detail 2.1

Schaal 1 : 20

Rev.	Omschrijving				Gecontroleerd	Prf.	Goedgekeurd	Prf.	Datum
Projectnummer 40191		Besteknummer -	Getekend RB	Prf.	Gecontroleerd BvdB	Prf.	Goedgekeurd A0	Prf.	Datum 02-12-2021
Tekeningnummer 40191-NC-RO-05		Status Concept	Schaal 1:20		Formaat A4				
Opdrachtgever Provincie Utrecht					<div></div> <div>PROVINCIE  UTRECHT</div>				
Project Referentie-ontwerp - Brug 532502 Nieuwe situatie Detail damwand									
Nebest B.V. Marconiweg 2, 4131 PD Vianen Postbus 106, 4130 EC Vianen T: 085 489 01 00 F: 085 489 01 01 E: mail@nebest.nl I: www.nebest.nl					<div></div>				