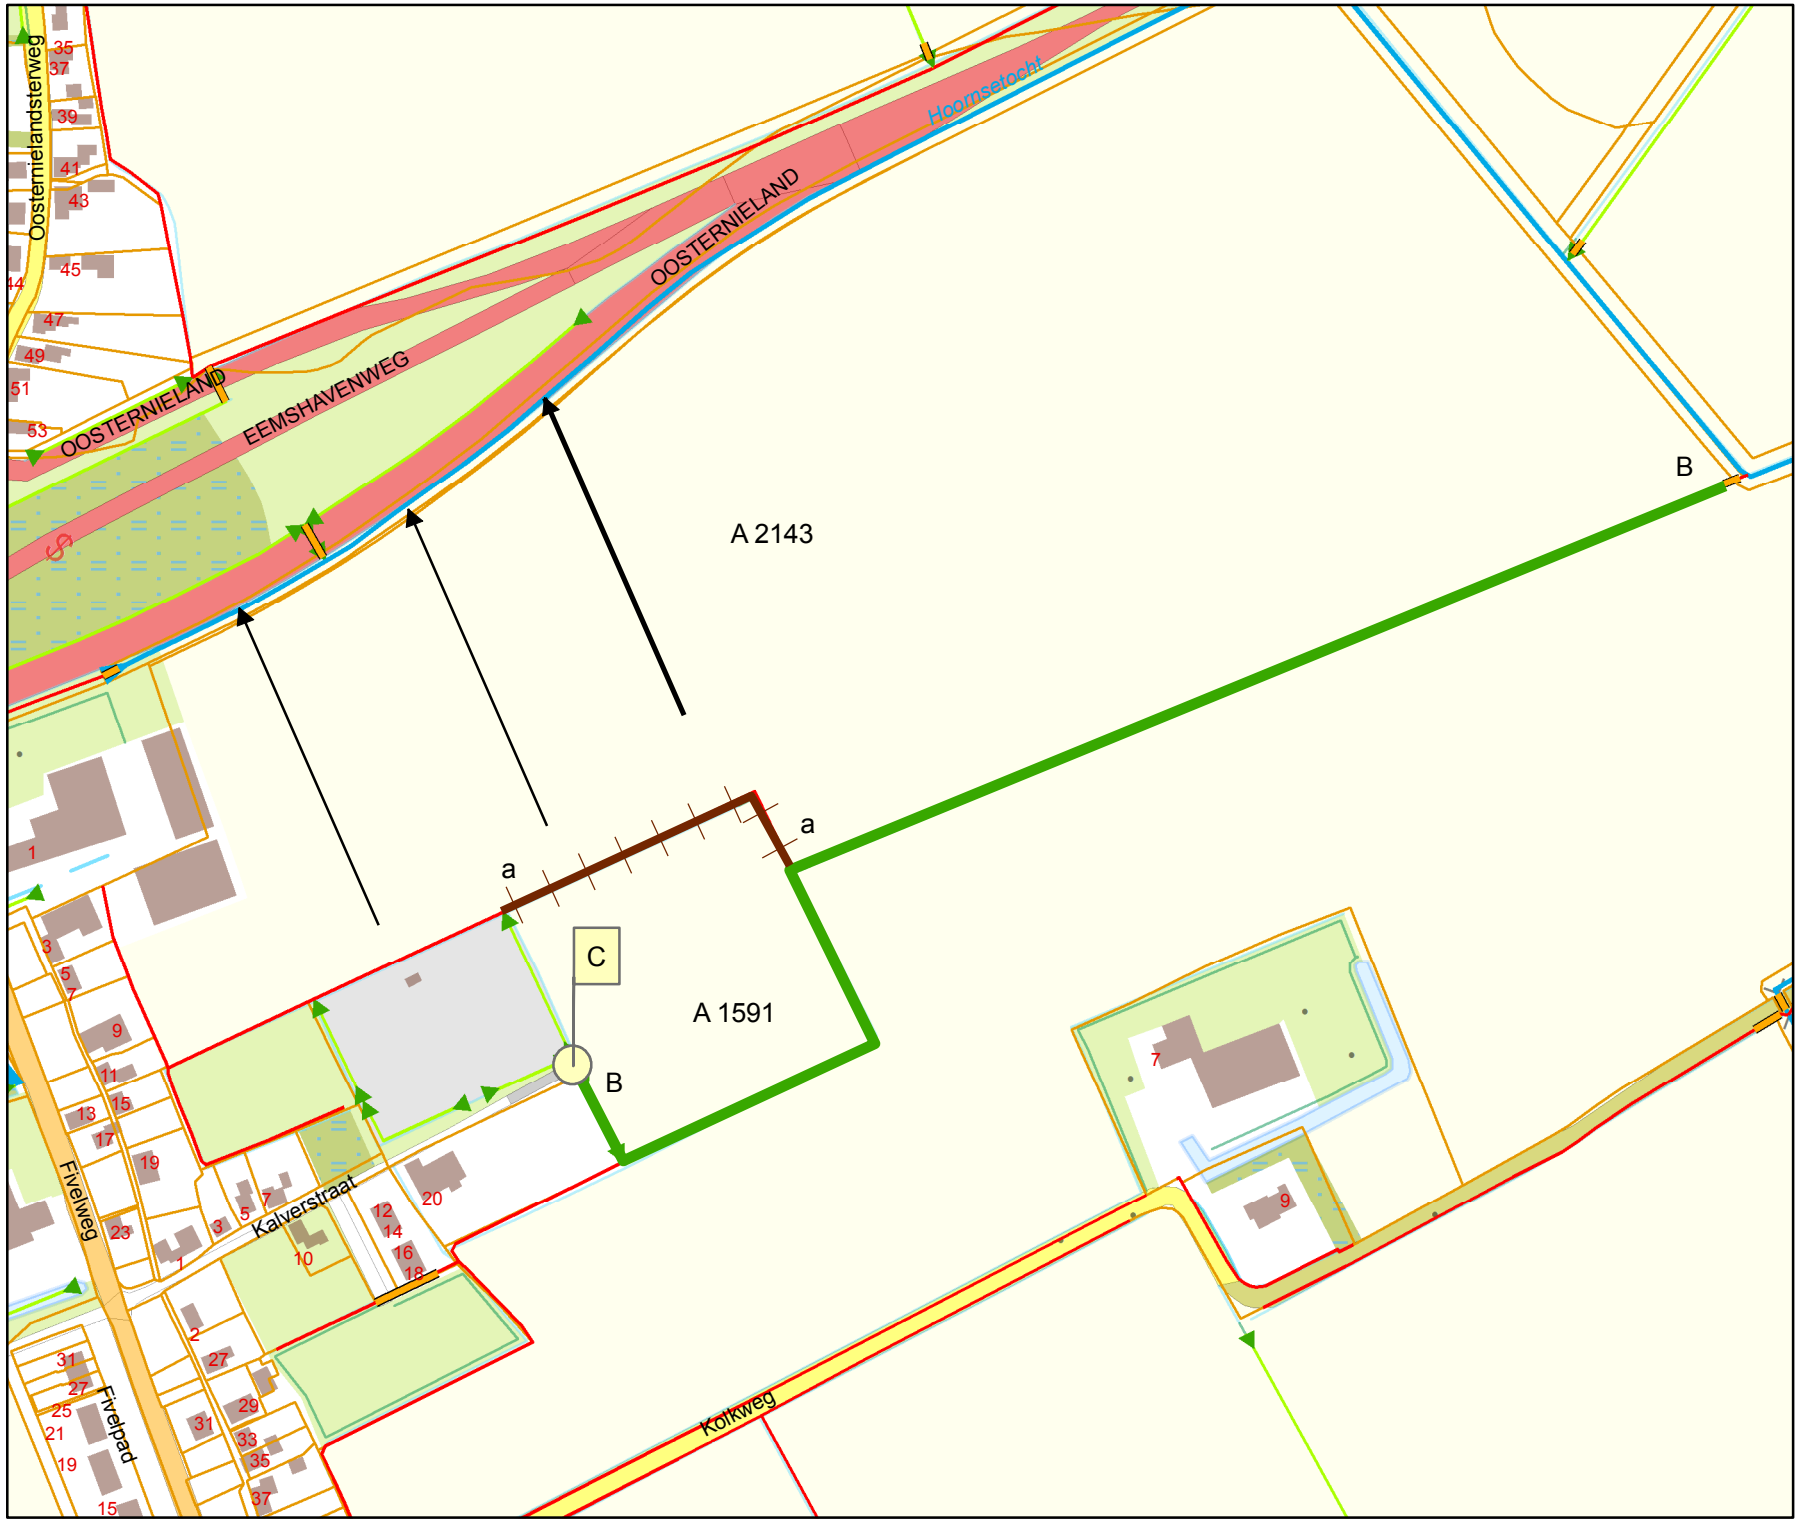

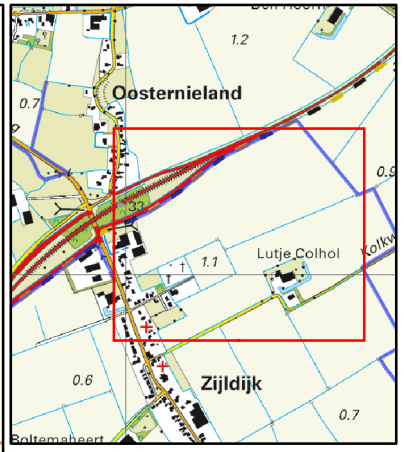

Overzicht schaal 1:25.000

Legenda

Oppervlaktewaterlichamen

Hoofdwatergangen

hoofdwatergang

Schouwsloten

schouwsloot

sloot

Kad percelen vw

hergraven

demping

drainage

duiker

Tekeningnr: V&H.15-22447

Watervergunning

voor het uitvoeren van verschillende werkzaamheden nabij de Fivelweg 1 te Zijldijk

Waterschap Noorderzijlvest

Datum:	12 mei 2015	Schaal:	500
Getekend door:	Halsema	Formaat:	A4