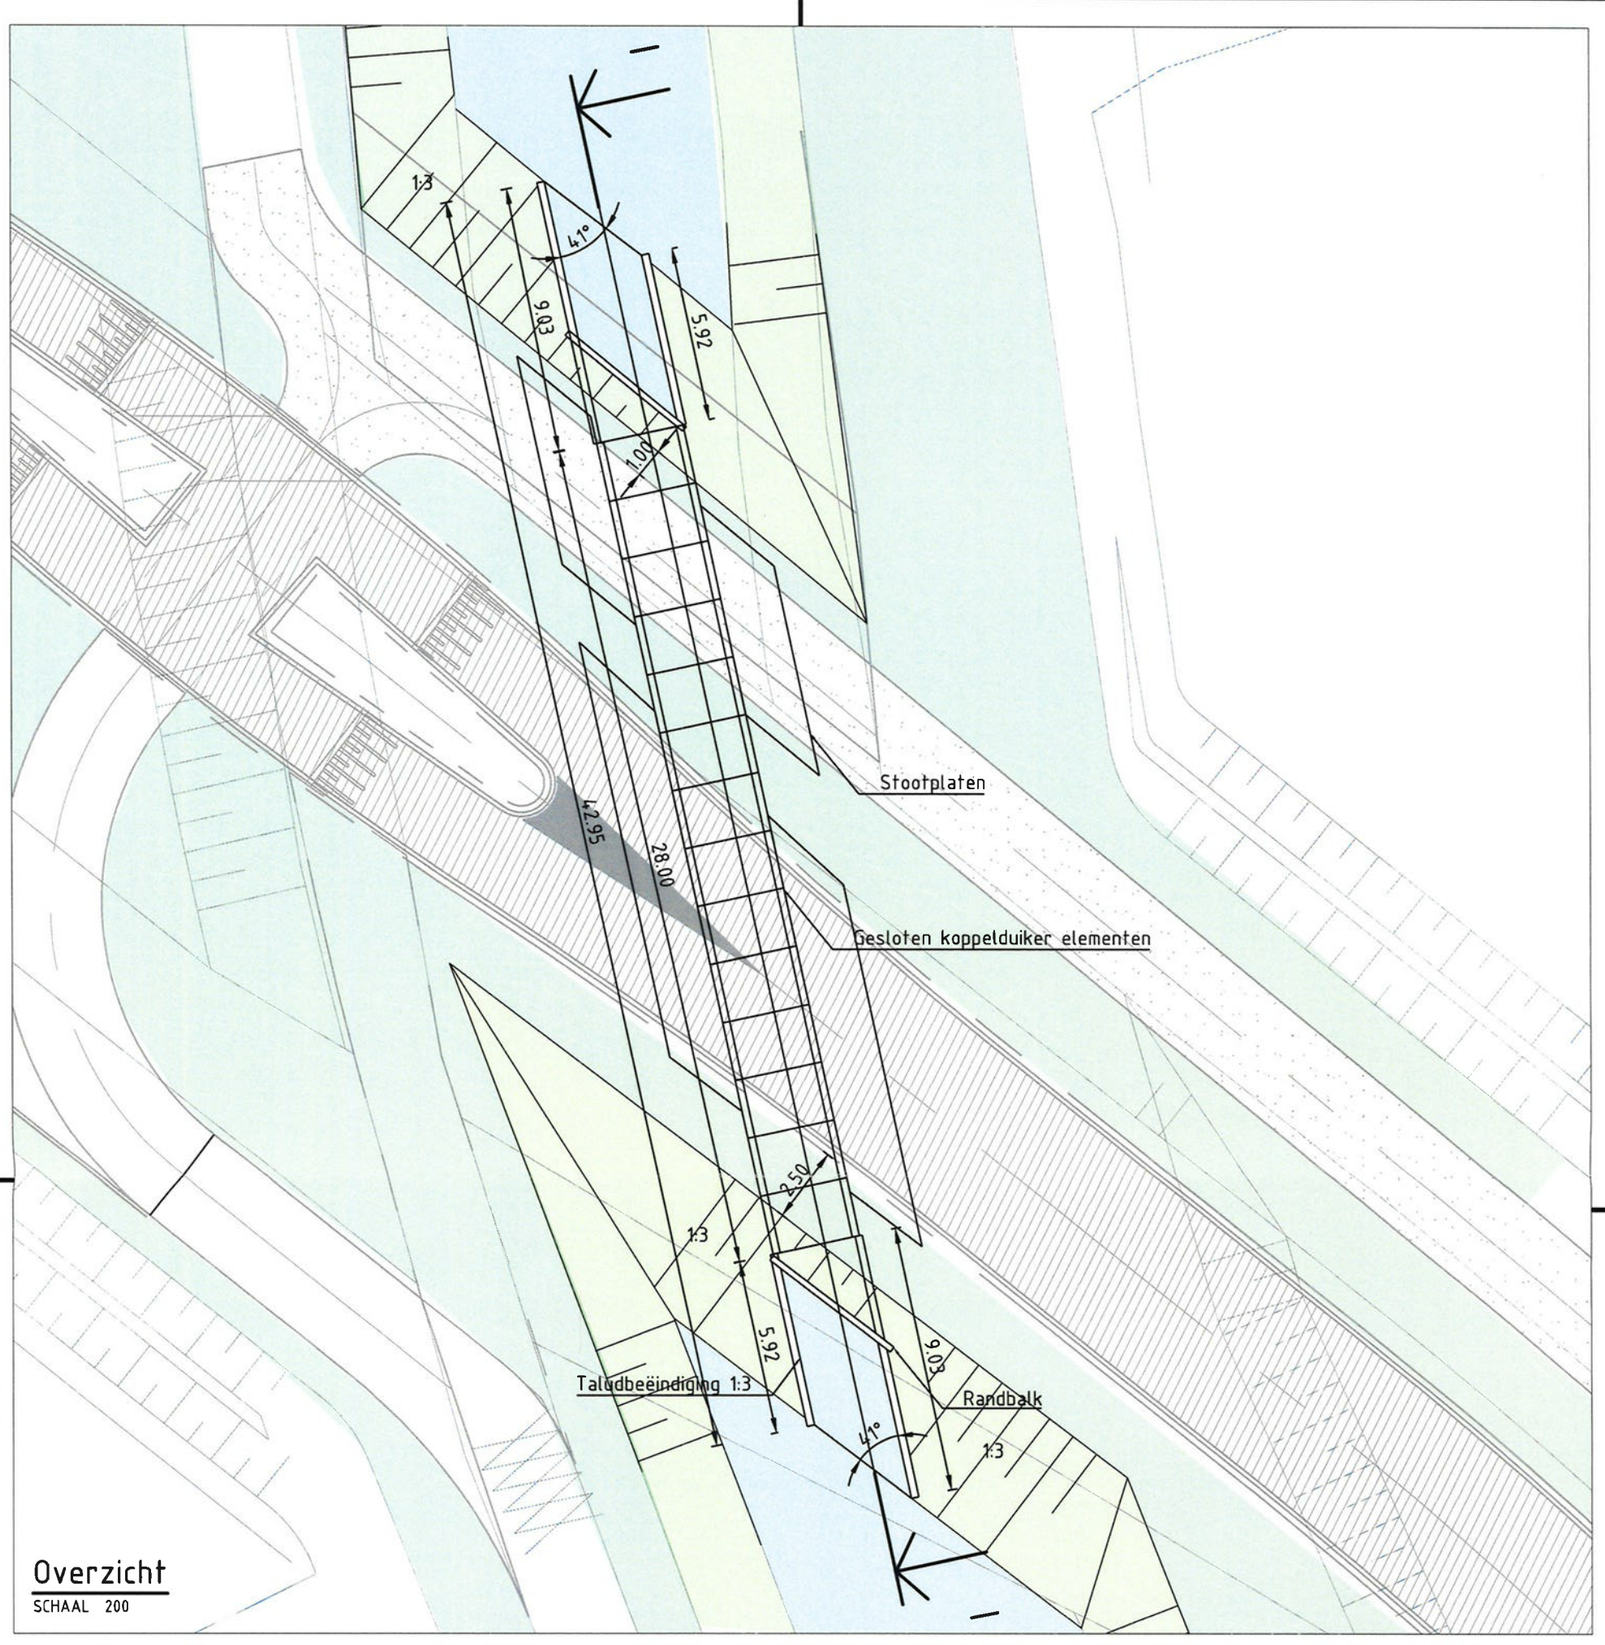


## Overzicht
SCHAAL 200

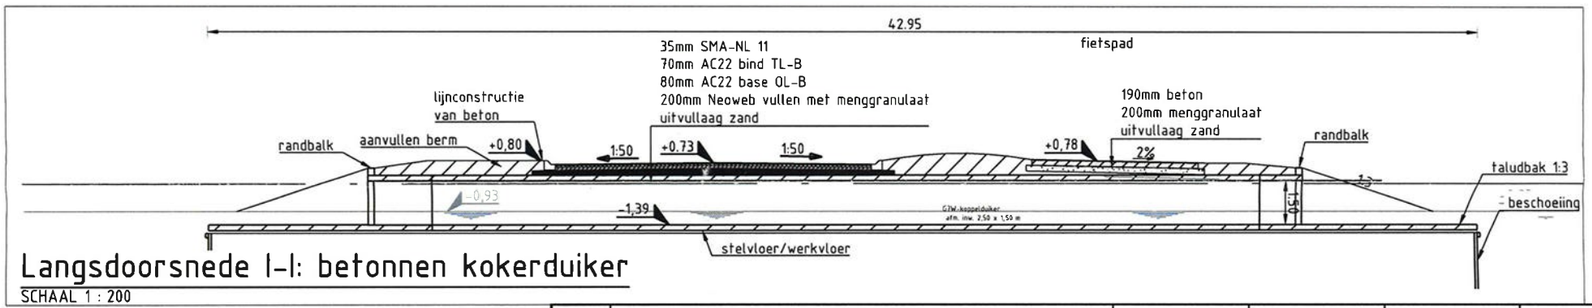


## Langsdoorsnede I-I: betonnen kokerduiker
SCHAAL 1 : 200

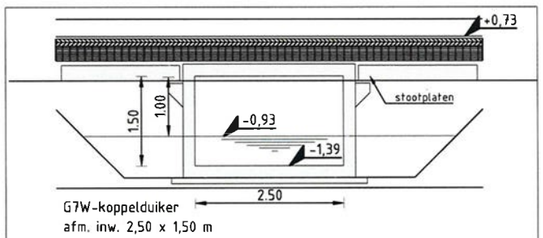


## Dwarsdoorsnede kokerduiker
SCHAAL 1 : 100

| revisie | omschrijving | getekend | gecontroleerd | akkoord | datum |
|---|---|---|---|---|---|
| 2 | | | | | |
| 1 | | | | | |
| 0 | Eerste uitgave | H.J. Jorna | J.G. Bos | J.G. Bos | 22-01-2016 |

opdrachtgever
Gemeente Tynaarlo

project
Aanleg Borchsingel Rietwijk
Duiker kruising Borchsingel-Omgelegde Eelderdiep

omschrijving
Duiker, t.p.v. Omgelegd Eelderdiep

Royal HaskoningDHV
Enhancing Society Together
HaskoningDHV Nederland B.V.
Kies afdeling

documentstatus

documentversie

| formaat | schaal | fase | bladnr. | van |
|---|---|---|---|---|
| A3 | zie tekening | Bestek | 1 | 1 |

Waterschap Noorderzijlvest

Datum: maart 2016
Teknr: Z/16/000182