


VERKLARING


E	Euroloodvrijpomp	0,37 kW	afgifte 40 l/min
S	Superpomp	0,37 kW	afgifte 40 l/min
D	Dieselpomp	0,37 kW	afgifte 40 l/min
AZ	LPG afleverzuil		afgifte 50 l/min
V	Vulleiding		
Z	Zuigleiding		
O	Ontluchtingsleiding		
D	Dampretourleiding		
C	Condensretourleiding		
L	Lekleiding		
M	Mantelbuizen PVC Ø125 mm		
ET	Euroloodvrijtank	met inh. van 30 m3	
ST	Supertank	met inh. van 6 m3	
DT	Dieseltank	met inh. van 2x 15 m3	
PT	LPG tank	met inh. van 20 m3	
VK	Persomp LPG .. stuks	3,6 kW	
VP	Vulpuntkast LPG		
TO	Tankontluchting		
VP	Vulpunt		
C.C.A	Credit Card Acceptor		
R	Riolering in P.V.C		
R	Riolering in P.E.		
AG	AC0-goot		
zv	zandvangemmer		
os	Ontstoppingsstuk		
hwa	Hemelwaterafvoer		
se	Septictank inh. ... m3		
sl	Slibvangput		
zp	Zinkput Ø ... mm		
oba	Olief benzineafscheider cap. l/s		
cp	Controleput		
tk	Trotoirkolk		
sk	Straatkolk		
etk	Trotoirkolk gasdicht(waterslot) aangesloten op olie- benzineafscheider		
esk	Straatkolk gasdicht(waterslot) aangesloten op olie-benzineafscheider		
pa	Produktaanduidingsbak (verlicht)		
pg6	Poederbrandblusser inh. 6 kg.		
W-L	Water en lucht service		
va	Vooraanduiding lpg, super, euro, diesel		
vv	Vooraanduiding vracht- personenwagens		
lp	Lantaarn paal h = 10m, 0,125kW		
dip	Dubbele lantaarnpaal h = 10m, 0,125 kW		
vm	Vlaggemast		
P	Parkeren personeel		
ct	Container		
fta	Tweelicht-automaat		
sz	Stofzuiger		
CV	Compressor luchtvatinhoud ... l, ... kW		
C	Oliegestookte ketel		
	Luchtleiding WICU-buis		
	Waterleiding WICU-buis		
	Afsluiter		
	Isolatiestuk		
	Te plaatsen anode (2,0m-mv)		
	Monitoringfilters		

Opbouw vloestofdichte verharding

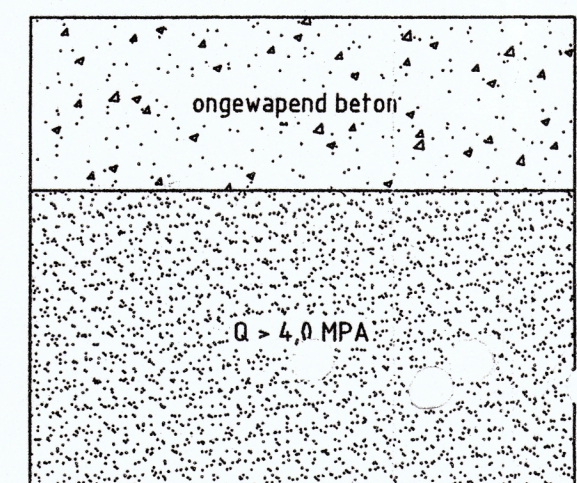

woning

tuin

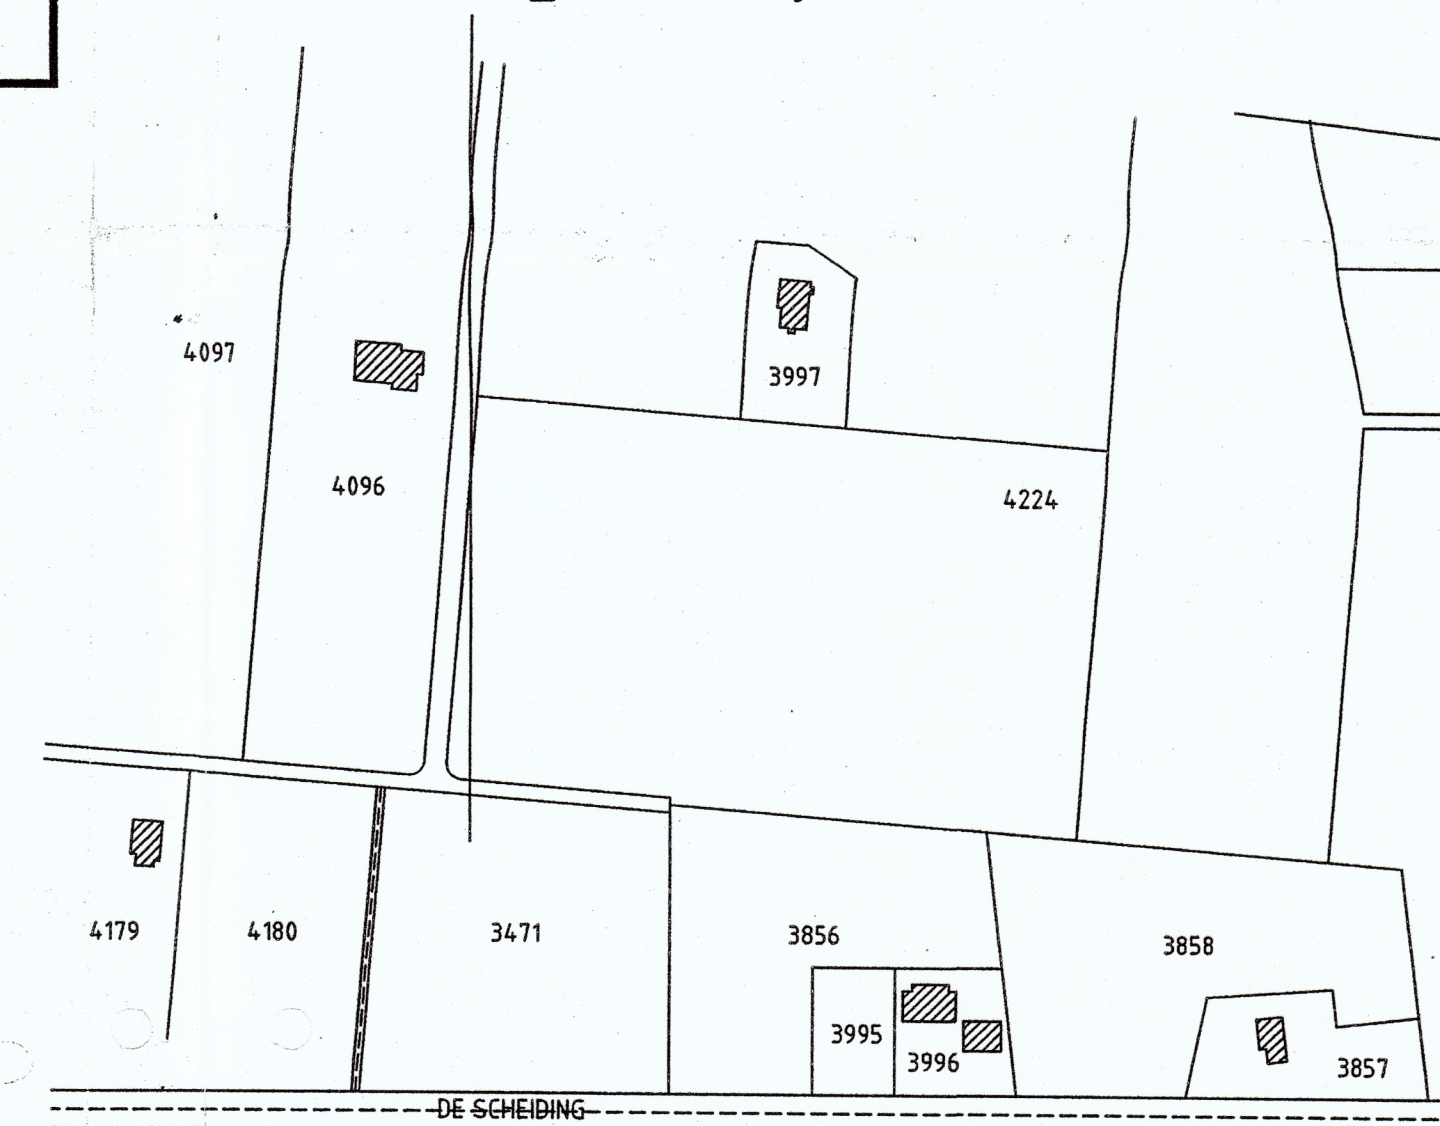

SECTIE F NO 3995 - 3996

SITUATIE 1:2500

Op deze tekening zijn onze geleidingen zo goed mogelijk weergegeven. Rekening moet worden gehouden met de plaat-aanduiding in de horizontale richting. De diepte van de geleidingen is doorgaans niet aangegeven, omdat deze door verschillende omstandigheden kan afwijken van de bij het leggen aangehouden diepte. Bij werkzaamheden, in het bijzonder bij mechanische grondbeveiliging en grondboringen, is het nodig om vooral door middel van proefsterven de juiste ligging van de geleidingen vast te stellen. Van toepassing op dit werk zijn de door de "commissie kabel- en buisbeschadigen" uitgegeven aanbevelingen.

CONTRACTOR
NBM Petrol Stations & Industry
Alle rechten voorbehouden. Deze tekening of delen daarvan mogen niet worden gereproduceerd, verspreid of openbaar gemaakt of anderszins openbaar gemaakt worden, zonder voorafgaande toestemming van de auteur.

NBM PETROL STATIONS & INDUSTRY

Indien tekening niet voorzien is van volledig ingevuld origineel stempel "AKKOORD VOOR UITVOERING" mag deze niet voor uitvoeringsdoeleinden gebruikt worden.

Fase		Lokatie	
REVISIE			
Naam	Opdrachtgever	Naam	
BRAND OIL ZUTPHEN B.V.		TANKSTATION V.D. VELDE	
Straat		Straat	
LOSKADE 6		SCHEIDING 59	
Plaats		Plaats	
7202 CZ ZUTPHEN		9865 VB OPENDE	
Telefoon		Telefoon	
0575-517957		0512-341538	
Schaal	Formaat	AutoCAD-file	Tekening nummer
1:100	A1	9865VBRE.DWG	
Datum	Getekend	Gecontroleerd	
10-06-1998	MLI		9865VBRE