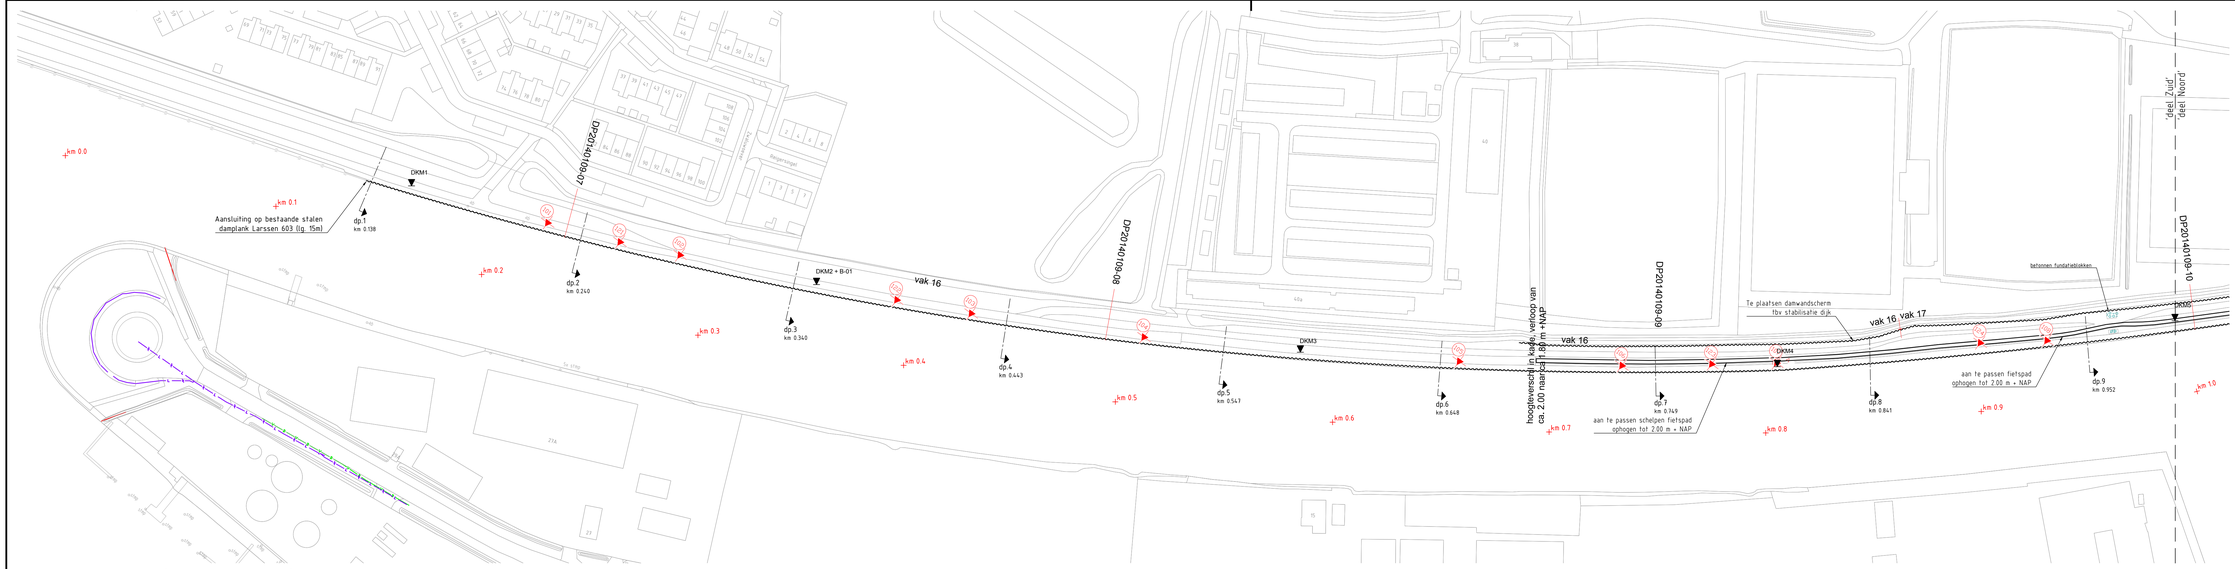

SITUATIE 'DEEL ZUID' (KM 0.1 T/M KM 1.0)

SCHAAL 1 : 1000

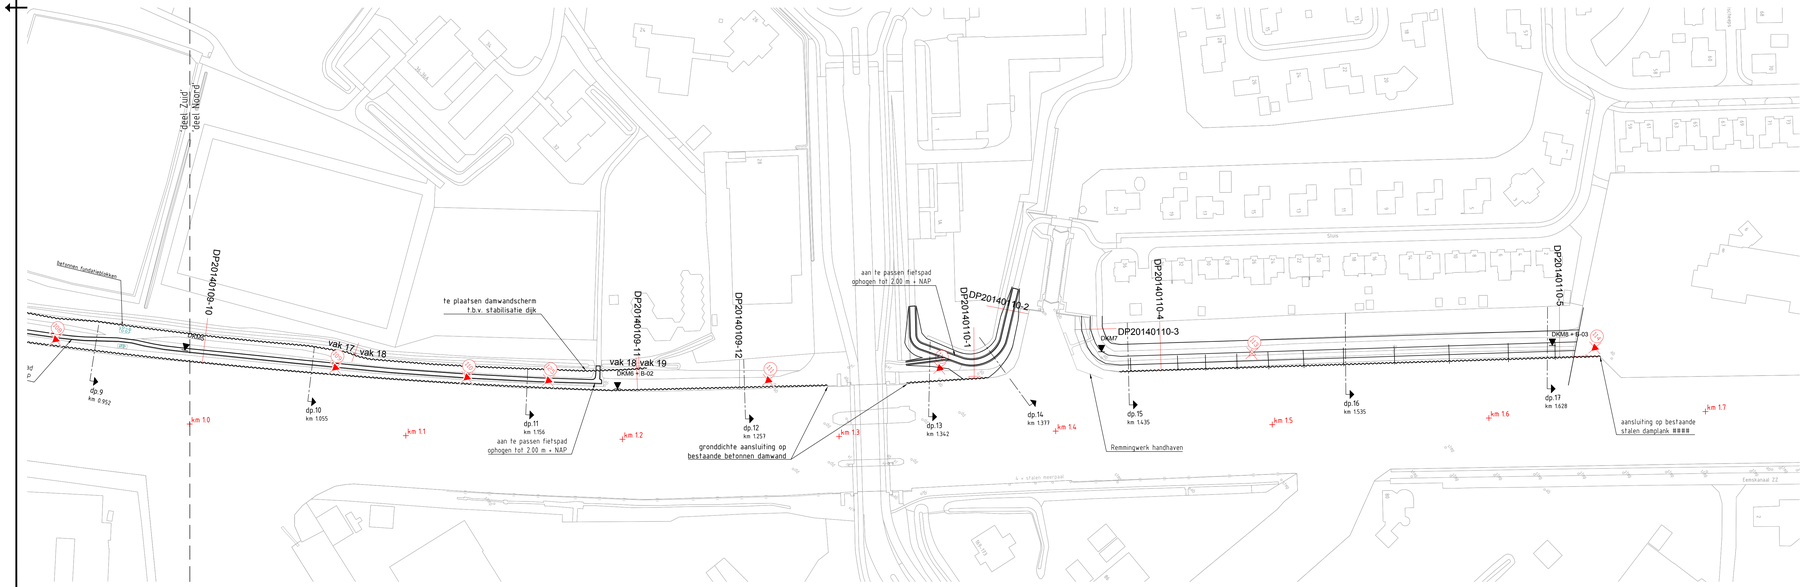

SITUATIE 'DEEL NOORD' (KM 1.0 T/M KM 1.7)

SCHAAL 1 : 1000

Verklaring

- Kadastrale eigendomsgrenzen — met aangegeven perceelnummer
- km 1.2 / lg 9.0m — Kilometrering vaarweg — kilometrering Oude Eemskanaal
- Aan te brengen beschoeiing (stalen damwand) — met aangegeven damplanklengte
- dp 2 km 0.24 — Locatie ingemeten profielen — dp 1 t/m dp 17
- Detail A — Locatie details, uitgewerkt op tekening blad 3 — met aangegeven letter
- DKM1 — Locatie gemaakte sonderingen — (DKM) t/m (DKM)
- Noordpijl — (situaties deel noord en zuid verschillen)

Maten in meters, tenzij anders vermeld; materiaalmaten in mm, tenzij anders vermeld
Peilmaten in meters t.o.v. N.A.P., tenzij anders vermeld
Hoeken aangegeven in graden; coördinaten volgens RD-stelsel
Gegevens verkregen uit opmeten vanaf tekening zijn niet maatgevend

Copyright:
- BGT Achtergrondkaart: © Kadaster, beschikbaar gesteld via de CC-BY-4.0 licentie

project: Vervangen boordvoorzieningenen Oude Eemskanaal
onderdeel: Oude Eemskanaal
tekeningomschrijving: Situatie
situering: nabij Delfzijl

getekend: Nico Zeedijk
gecontroleerd: André van de Vendel
formaat: A1.0
schaal: 1:1000
projectnummer: 100265
bestelnummer: 2014-03
objectnummer: –
documenttype: bestektekening
documentstatus: DEFINITIEF
uitgavedatum: 2017-05-18
blad in bladen: 1 in 4
tekeningnummer: B1403-01
wijziging:

opdrachtgever:
provincie groningen
Provincie Groningen
St. Jansstraat 4
9711 JN Groningen
050 – 316 4911