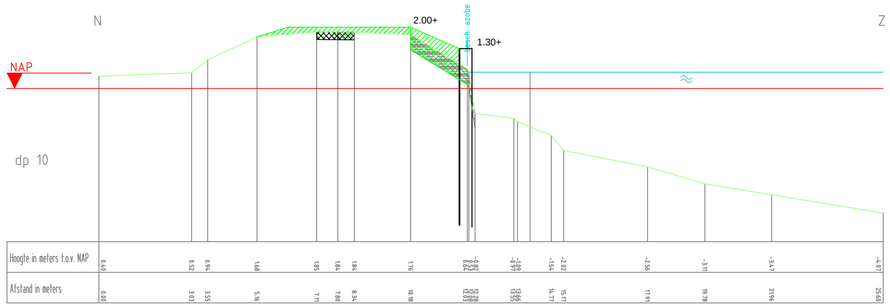

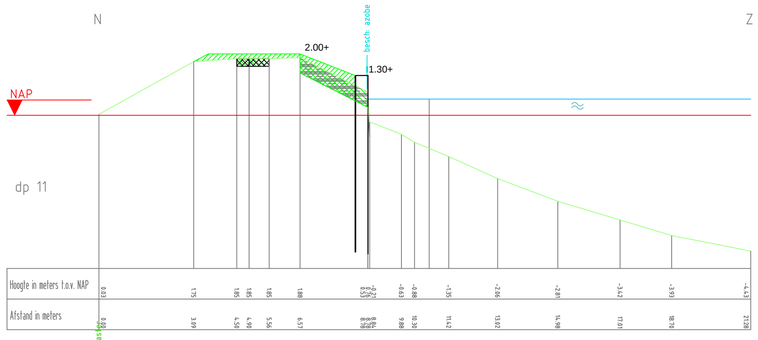

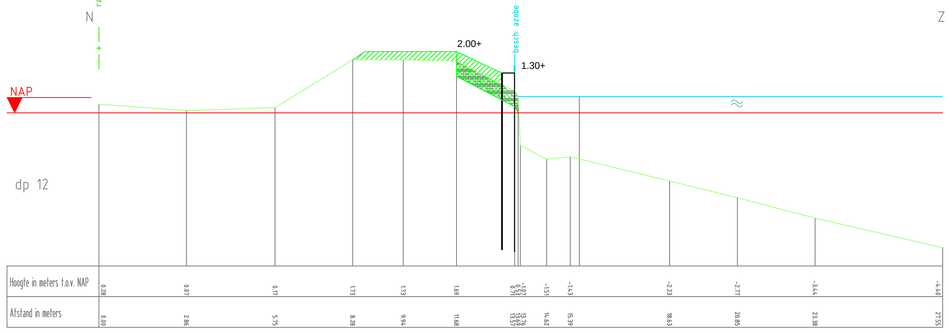

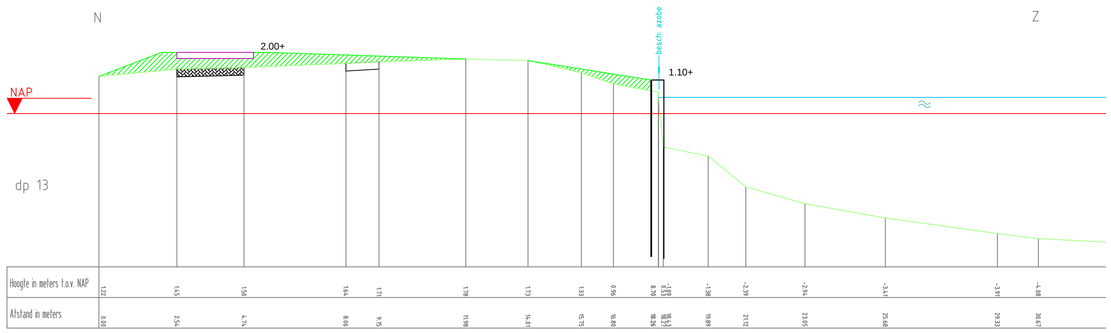

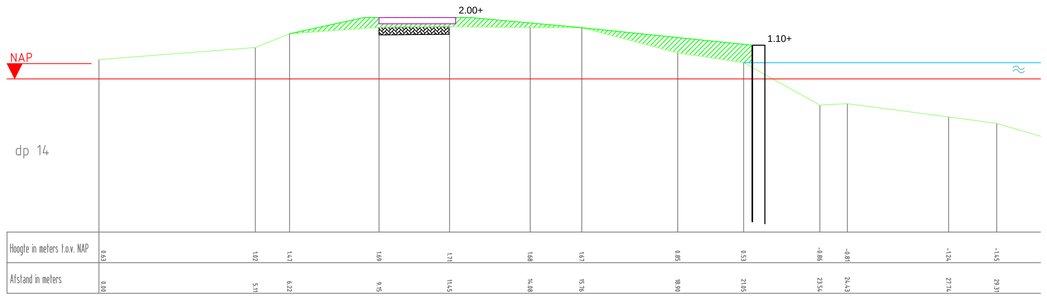

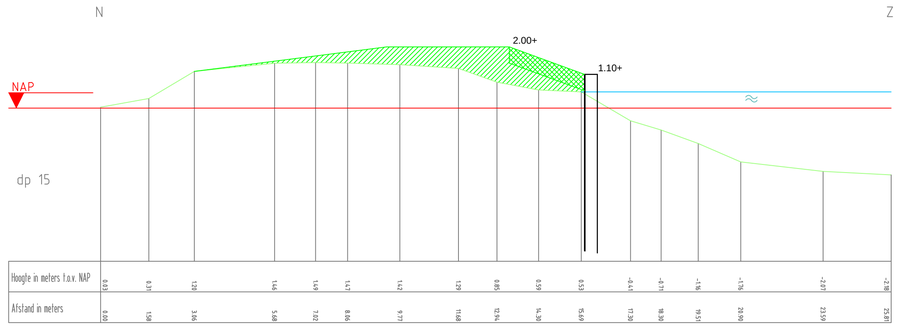

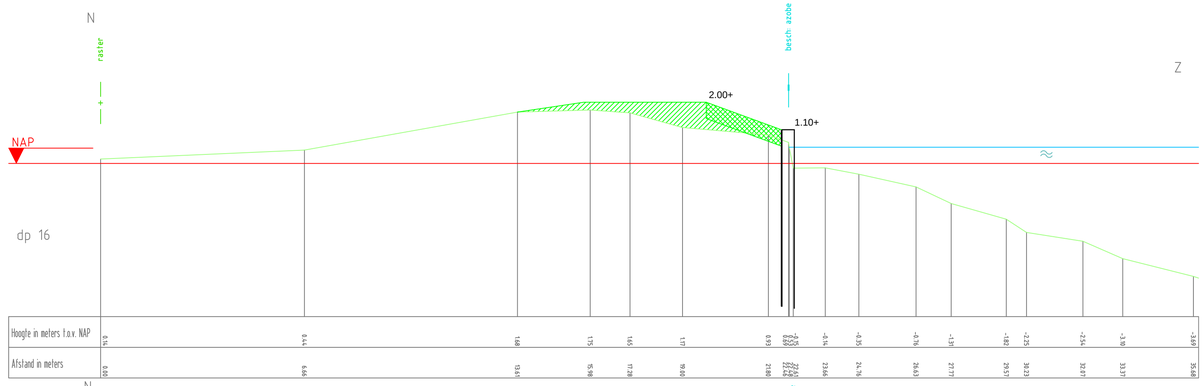

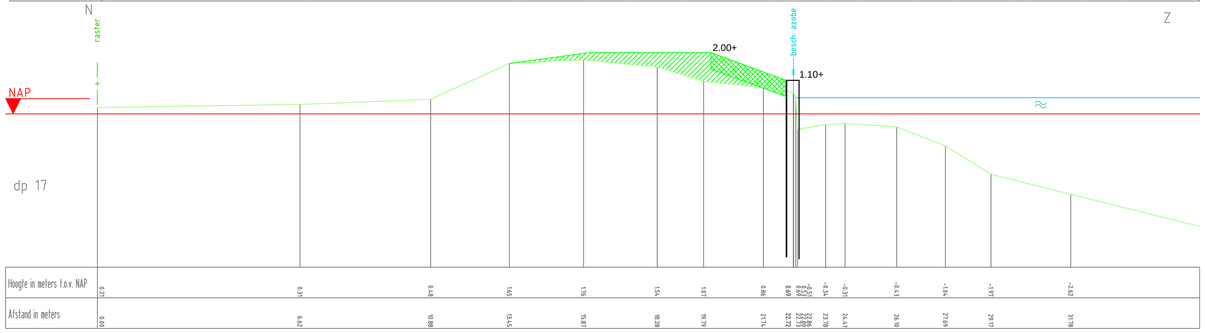

project
Vervangen boordvoorzieningenen Oude Eemskanaal
onderdeel
Oude Eemskanaal
tekeningomschrijving
Dwarsprofielen 10 t/m 18
situering
nabij Delfzijl

opdrachtgever
Provincie Groningen
St. Jansstraat 4
9711 JN Groningen
050 - 316 4911

getekend
Nico Zeedijk
gecontroleerd
André van de Vendel
formaat: A1
schaal: 1:100
projectnummer: 100265
besteknummer: 2014-03
objectnummer: –
documenttype: bestektekening
documentstatus
DEFINITIEF
uitgavedatum: 2017-05-18
blad in bladen: 3 in 4
tekeningnummer: B1403-03
wijziging