



 
N.A.P. 3,00 m  
DWARSPROFIEL 2a

HOOGTE T.O.V. N.A.P.  
AFSTAND TOT HET NULPUNT

Principe dwarsprofiel  
Schaal 1:200

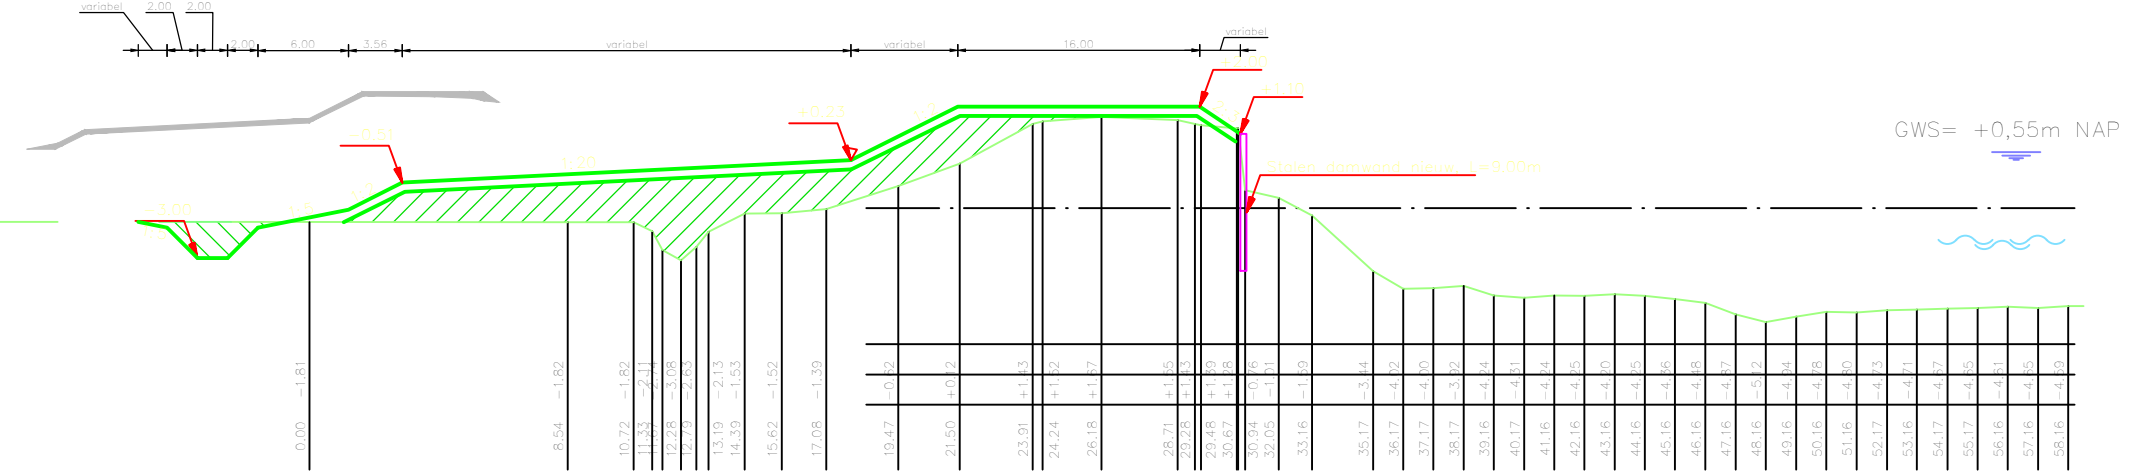

bestaand	geproj.	bestaand	geproj.	bestaand	geproj.
afblaas	↑	regelkast	□	LD leiding	—
afsluiter	⌵	verloop	▷	mantelbuis	—
afsluiter+afblaas	⌵↑	kopp.-flensverbinding	⌵▷	buiten bedrijf	—
bolle bodem	•	overschuif mof	/	op te graven	—
eind kap	•	materiaal overgang	/	te verleggen	—
kraagstuk zonder flens	•	T - stuk	•	te verwijderen	—
kraagstuk met flens	•	verbinding	•	bb dam	—
multi-joint	X			na verlegging	—

	E	Par.	Ophoging Eemskanaal				 ENEXIS	
			Eemskanaal					
			Woltersum gem. Ten Boer					
19-09-2017	Datum		Get. eknapper		Formaat	7Z	Tekeningsnummer - Discipline	
0	Wijz.		Gez. 0		Datum	23-06-2017	00030117124G-G-L-1	
			Schaal 1:500		Opm.	K11120	Aantal bladen	1
							Blad nr.	1