


Omschrijving	Bestaand	Nieuw
Skatebaan	868m² (afwatering op maaiveld)	0m²
Schoolgebouw (realisatie 2018)	0m²	860m² (hemelwater rechtstreeks op watergang)
Schoolplein	0m²	881m² (afwatering op maaiveld)

<b>Legenda:</b>	
	Skatebaan (afwatering op maaiveld)
	Schoolgebouw hemelwater rechtstreeks op watergang, realisatie 2018)
	Schoolplein (afwatering op maaiveld)
	Te dempen watergang
	Te graven watergang (aanleg 2018)

**Opmerkingen:**  
- Maten in meter tenzij anders aangegeven.  
- Hoogtematen in meter en ten opzichte van N.A.P., tenzij anders aangegeven.  
- Constructiematen in millimeter tenzij anders aangegeven.

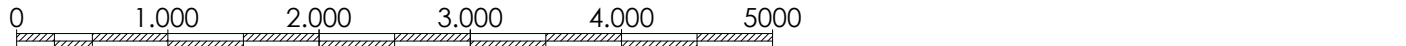

Werk:  
**Tochtemaarschool**

Bereit:  
**Situatie**

Besteknummer:  
Tekeningsnummer:

Formaat:  
**A1 (841 x 594 mm)**

Schaal:  
**1:500**

Bladnummer:  
van tekeningen

Gemeente Bedum T : 050-3018911  
Postbus 38 F : 050-3018247  
9780 AA Bedum M: gemeente@bedum.nl

Getekend:  
Gecontroleerd:

Datum getekend:  
Datum gecontroleerd:

Deze tekening blijft het eigendom van de Gemeente Bedum en mag zonder schriftelijke toestemming niet worden gecopieerd, noch aan derden worden verstrekt, of ter inzage worden gegeven. De digitale gegevens op de tekening worden alleen ter informatie verstrekt, men kan hieraan geen rechten ontleenen.