BOVENAANZICHT 1:1.000

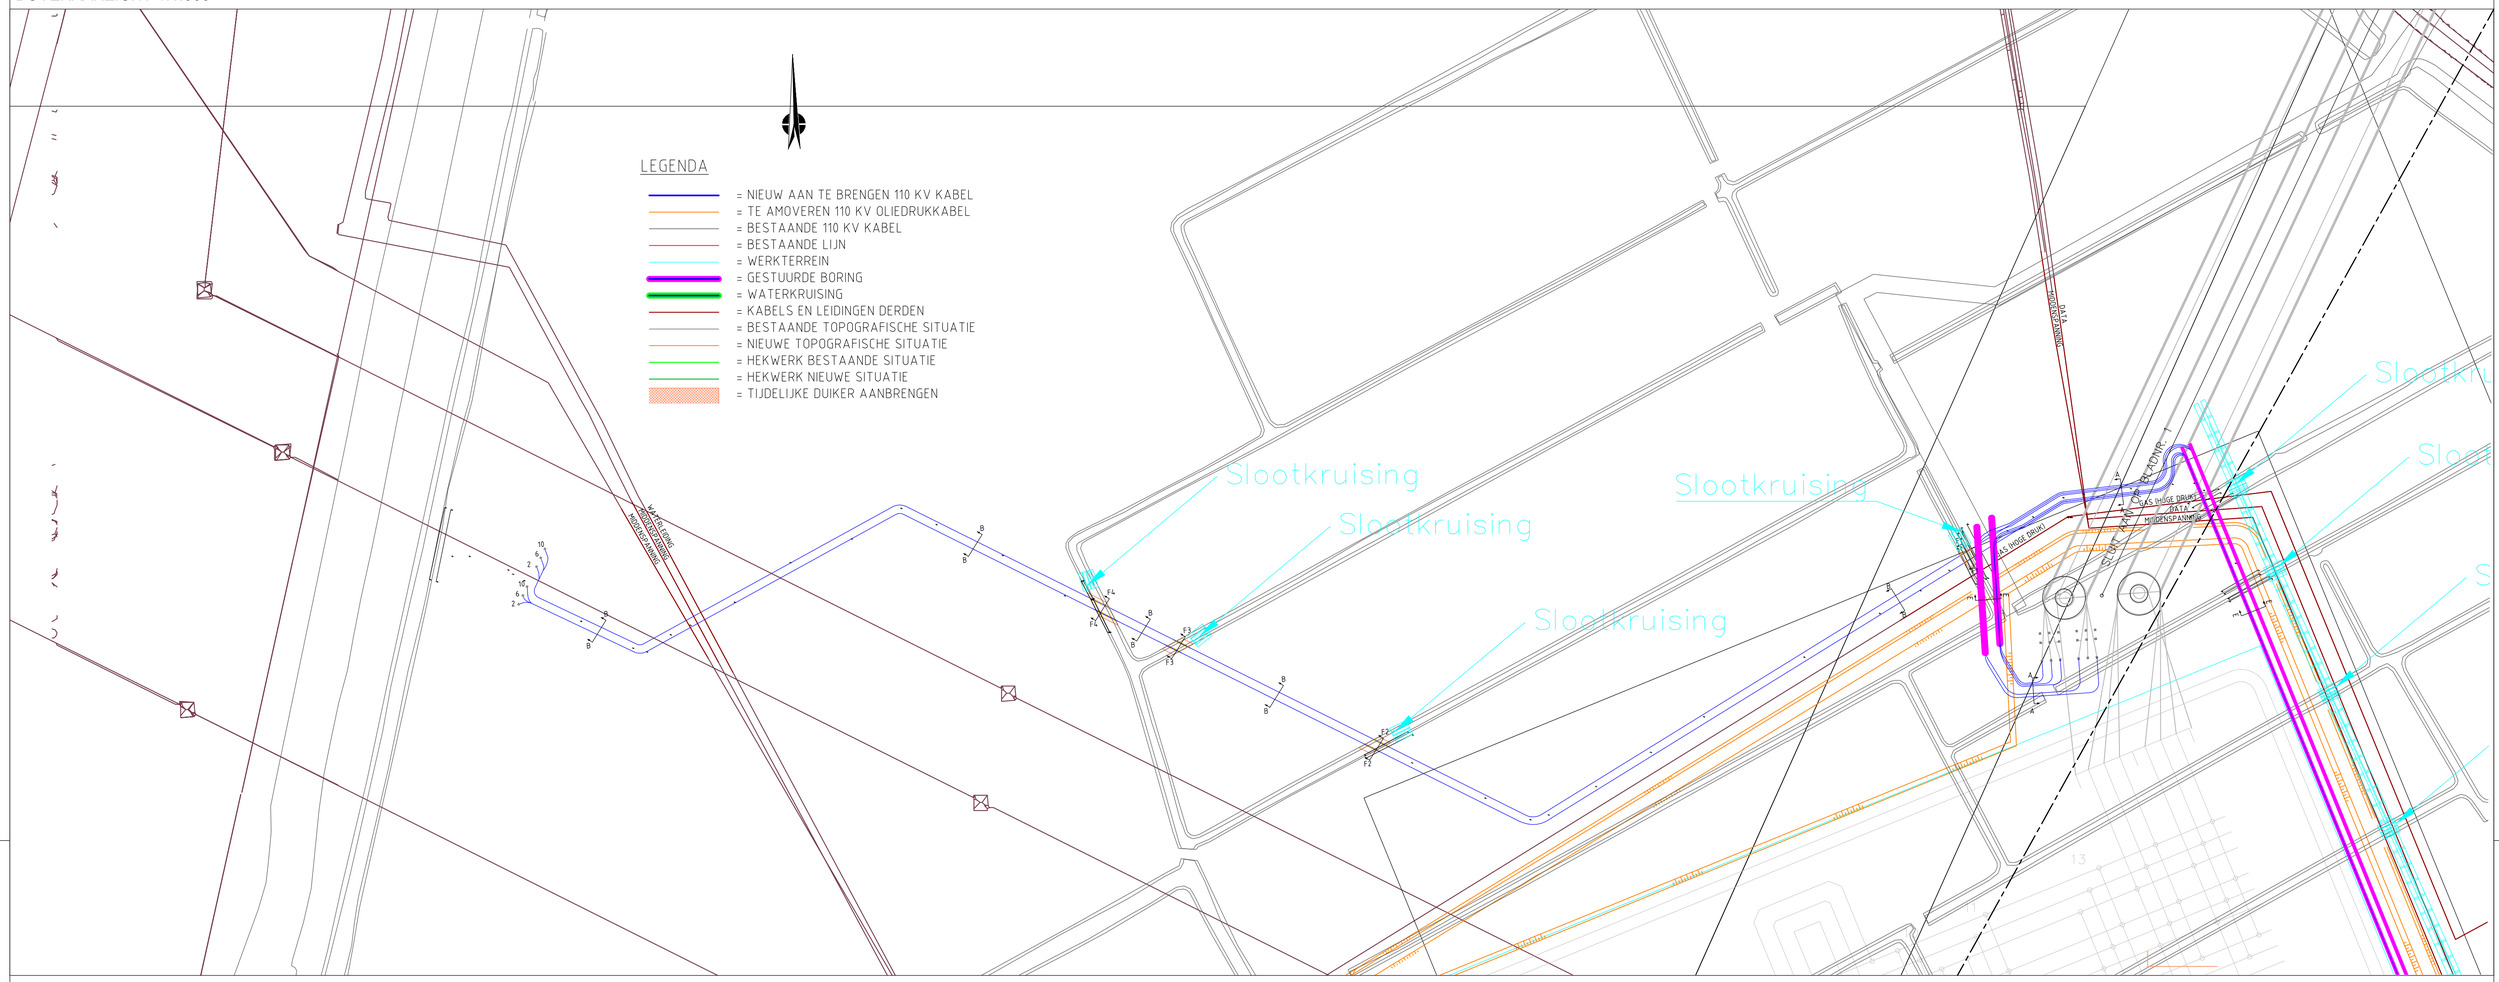

DOORSNEDEPROFIELEN

F-F (1 t/m 3) (DWARSDOORSNEDE)

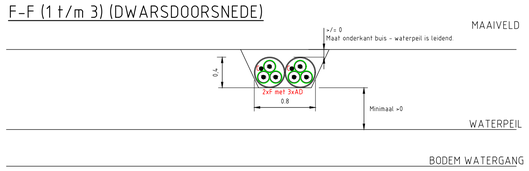

F-F (1 t/m 3) (ZIJAANZICHT)

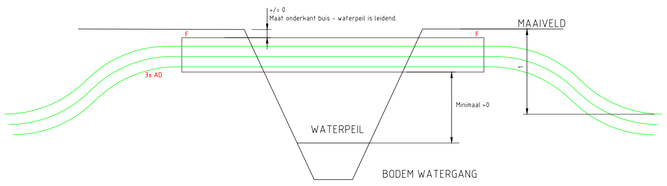

LEGENDA

A = 110 KV KABEL

B = MANTELBUIS Ø40 MM

C = AARDDRAAD

D = 110 KV KABEL IN MANTELBUIS Ø160 MM

F = Mantelbuis staal Ø402x8

Als de uitvoering van F 1t/m3 niet voor F4 toegepast kan worden is het een optie deze kruising boven het maaiveld niveau te maken. Zie detail F4-F4.

F4-F4 (DWARSDOORSNEDE)

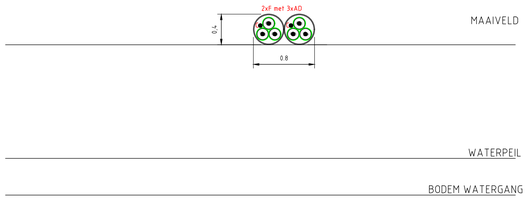

F4-F4 (ZIJAANZICHT)

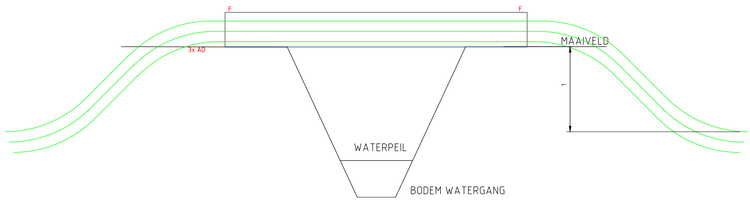

BLADINDELING 1:10.000

Rev.:	Omschrijving:	Datum:	Paraaf:
E			
D			
C			
B			
A			

Opdrachtgever: TenneT Taking power further

Project: 110kV Vierverlaten

Onderdeel: Tracé Blad 2 van 2 - Slootkruisingen

Schaal: 1:1000 Getek.: JJA
Formaat: A1
Bestekkenr.: Gecontr.:
Projectnr.: HSVB Vrijgeg.:

Opdrachtnemer: Alsema B.V. Aannemingsbedrijf
Havenstraat 26
Postbus 155
9470 AD Zuidlaren
T +31 (0)50 409 9000
F +31 (0)50 409 9001
www.alsema.nl

CONCEPT

Datum: 17 januari 2018

Status: Revisie: Tekeningnr.: F1 B2 Sloten

Alsema B.V. Havenstraat 26, 9471 AM Zuidlaren

Bestandsnaam: Tracé 2018-01-17.dwg Layout: F1 B2 Sloten Plotdatum: 17/01/2018