


DOORSNEDEPROFIELEN

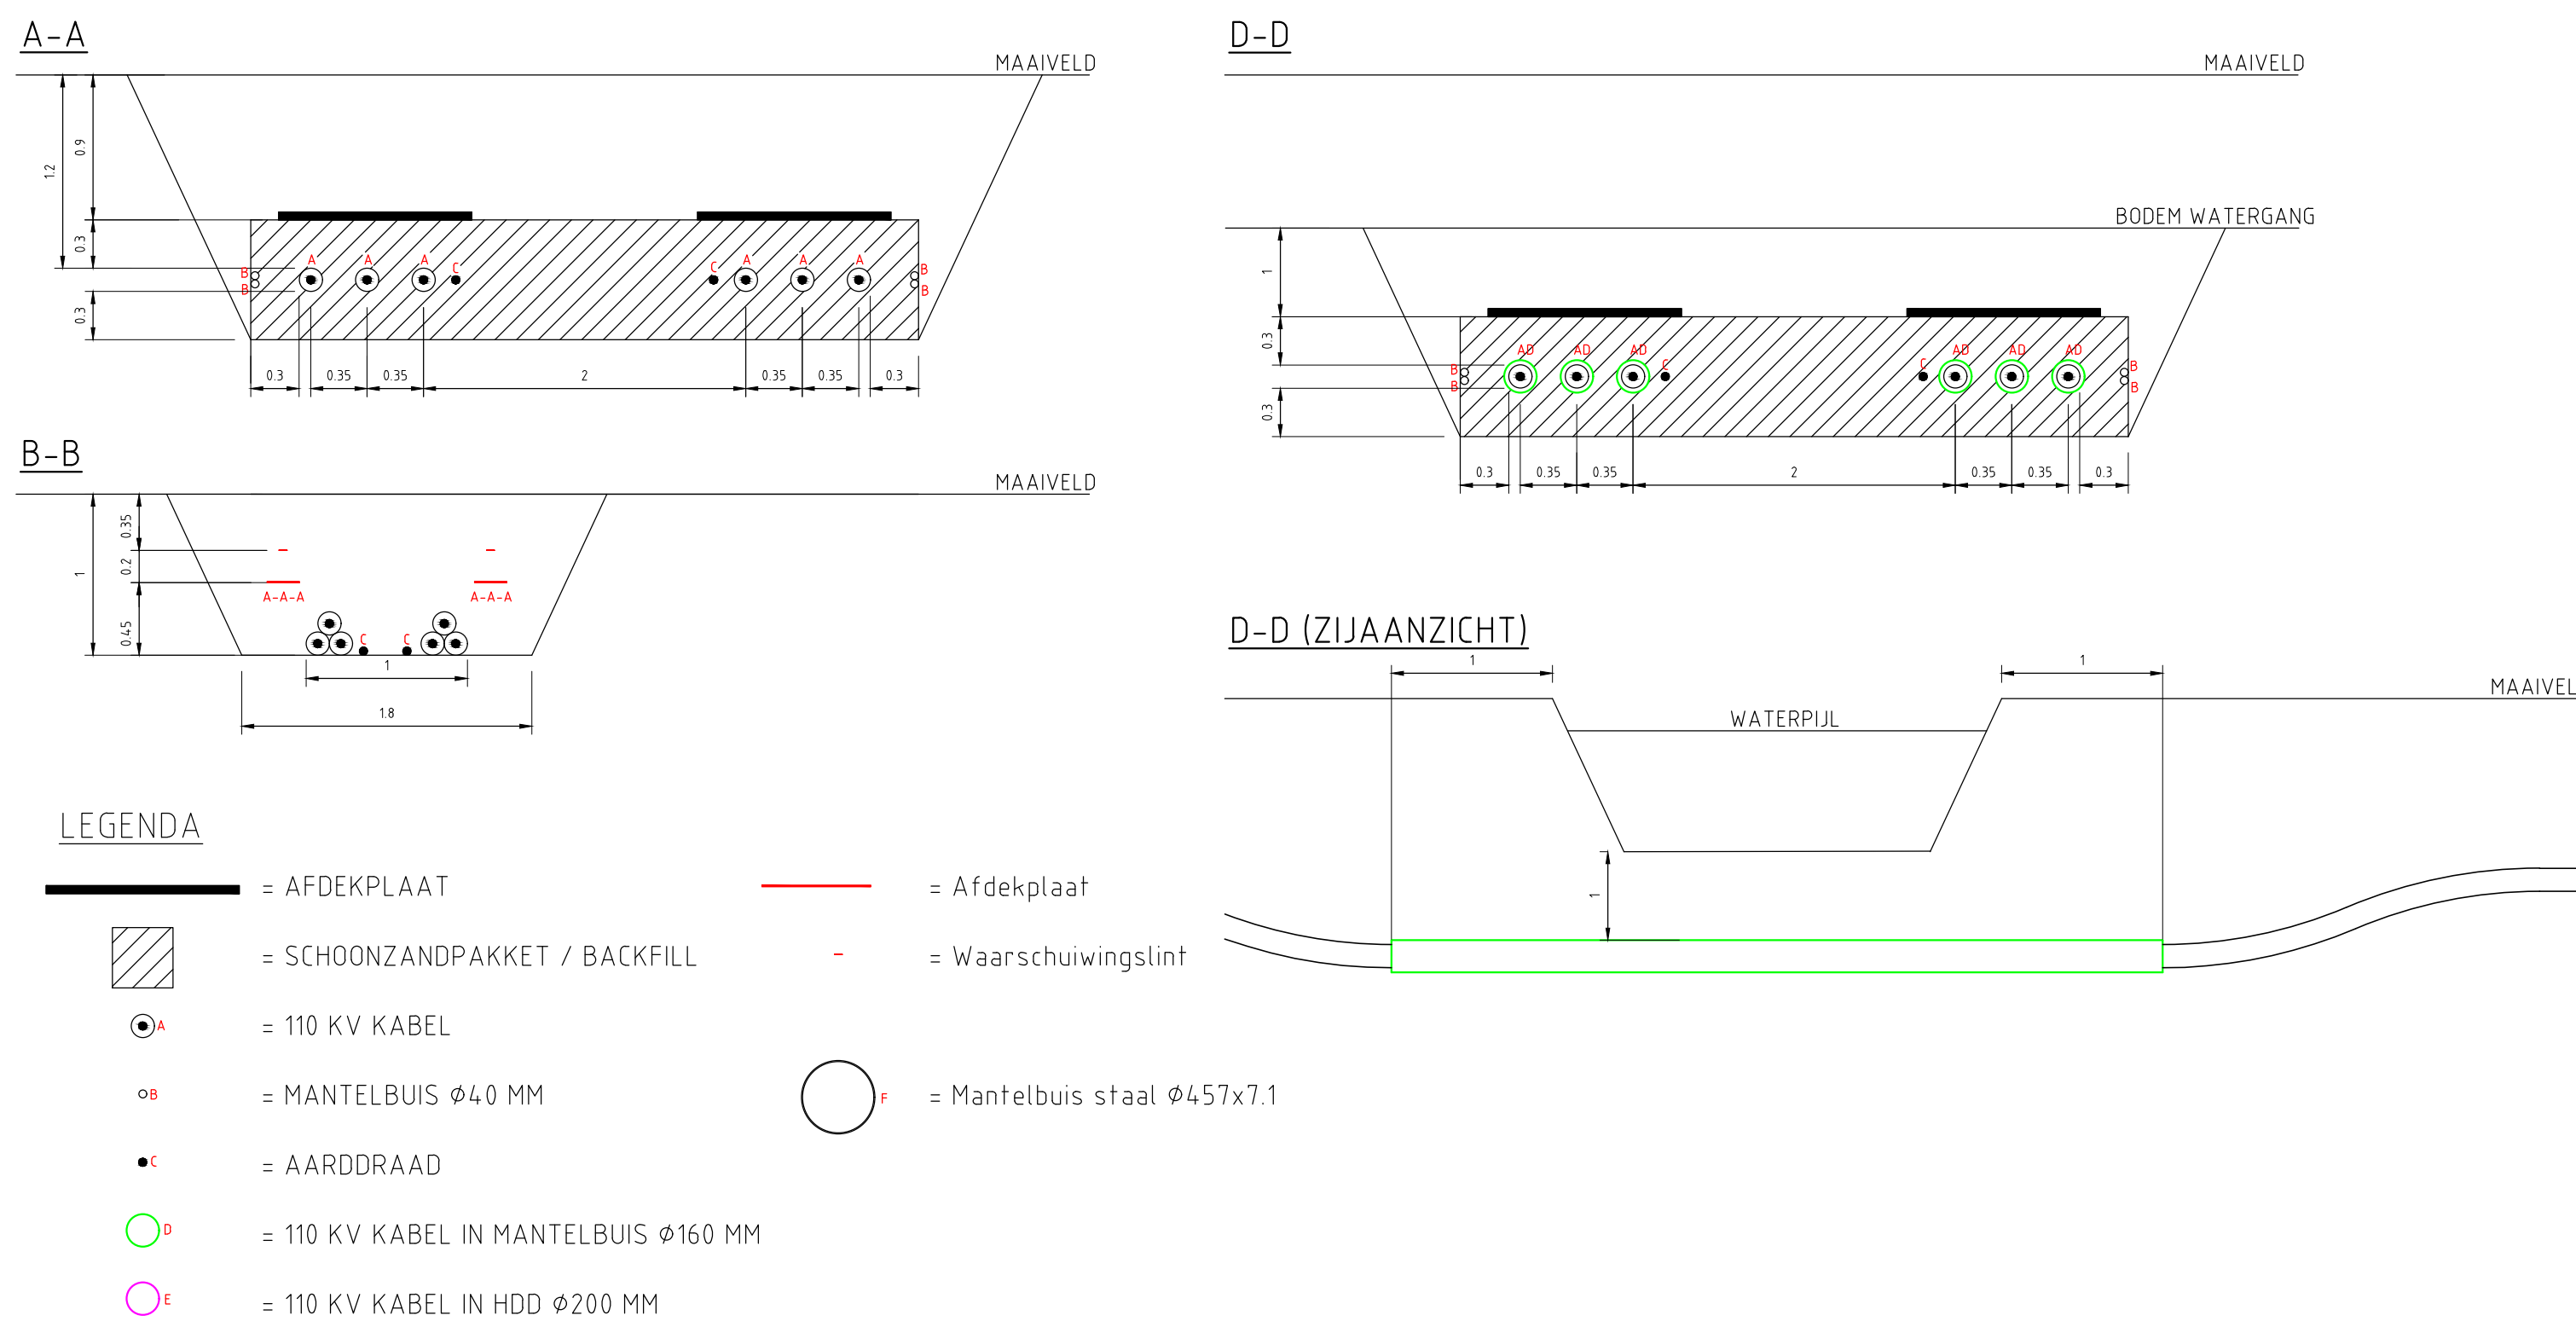

BLADINDELING 1:10.000

