




Aanleg steiger  
schaal 1 : 100

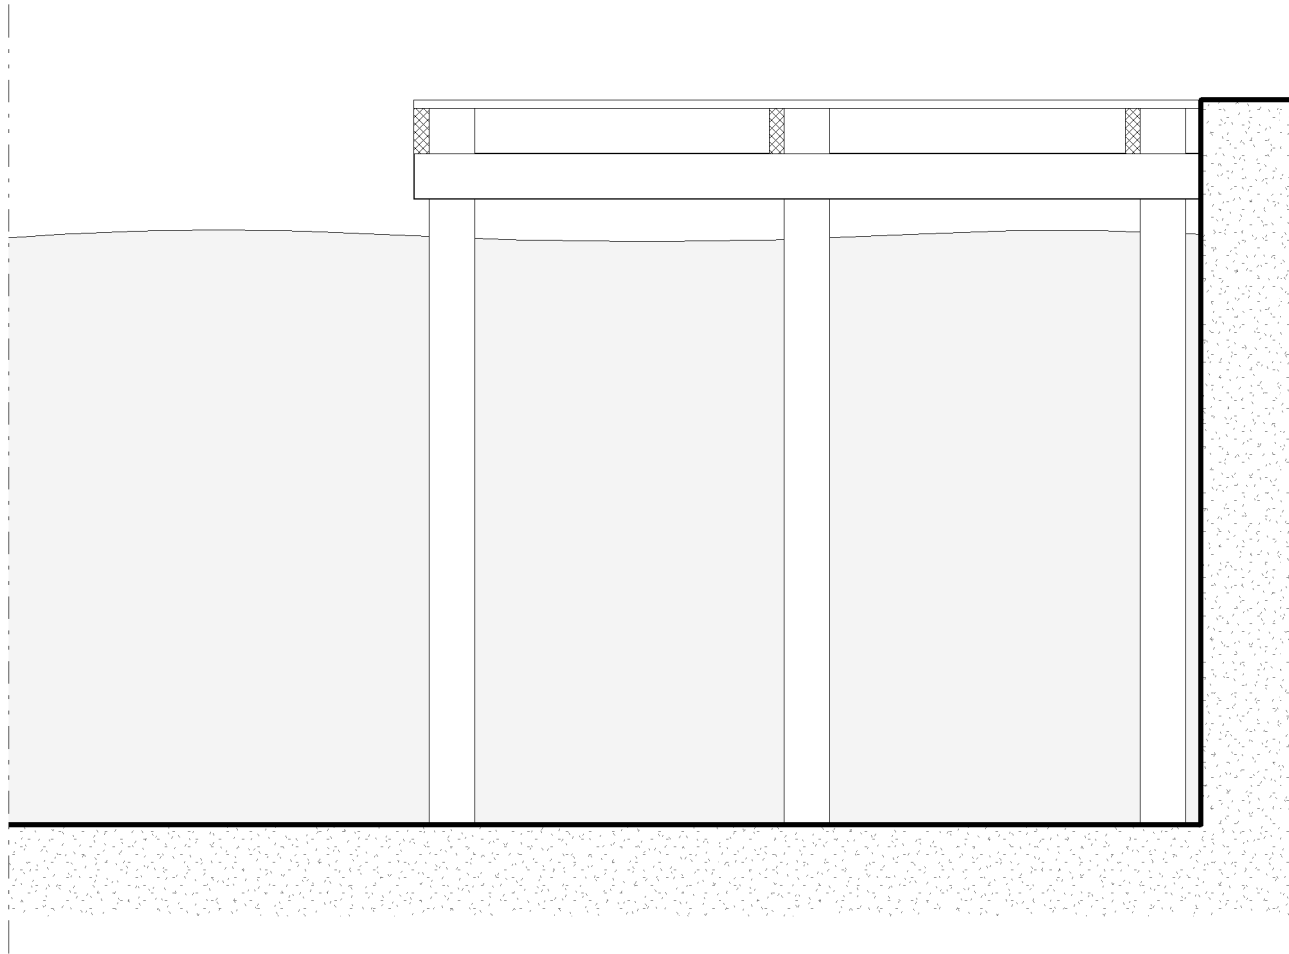

SNEDE D - D  
schaal 1 : 25

#### Materiaal staal - Steiger

Materiaal steigerplanken: Bankirai  
Steigerpalen: gezaagd Azobé  
Kespen: gezaagd Azobé

Kleuren: naturel/onbehandeld

#### TEAM 4 ARCHITECTEN

HETE KOLEN  
Boumaboulevard 400  
Postbus 678  
9700 AR Groningen

Tel 050 31 44 555  
WWW.TEAM4.NL

#### Wijzigingen:

nr.	Omschrijving	Datum
-----	--------------	-------

Status:

DO

Getekend:

DdN

Gezien:

SB

# A001

#### VILLA AAN DE MEERWEG

Locatie:

HAREN

Onderwerp:

Aanleg steiger

Opdrachtgever:

J. Molenkamp

Datum:

16-03-2018

Schaal:

1:100 & 1:25

Formaat:

A2