Aan te brengen verkeersborden

E04

Tekstbord 1
let op!
Buitendijks

G12

G11

OB 505

F05

F06

Tekstbord 2
bij gesloten coupure volg

BW204 l/r
12-route

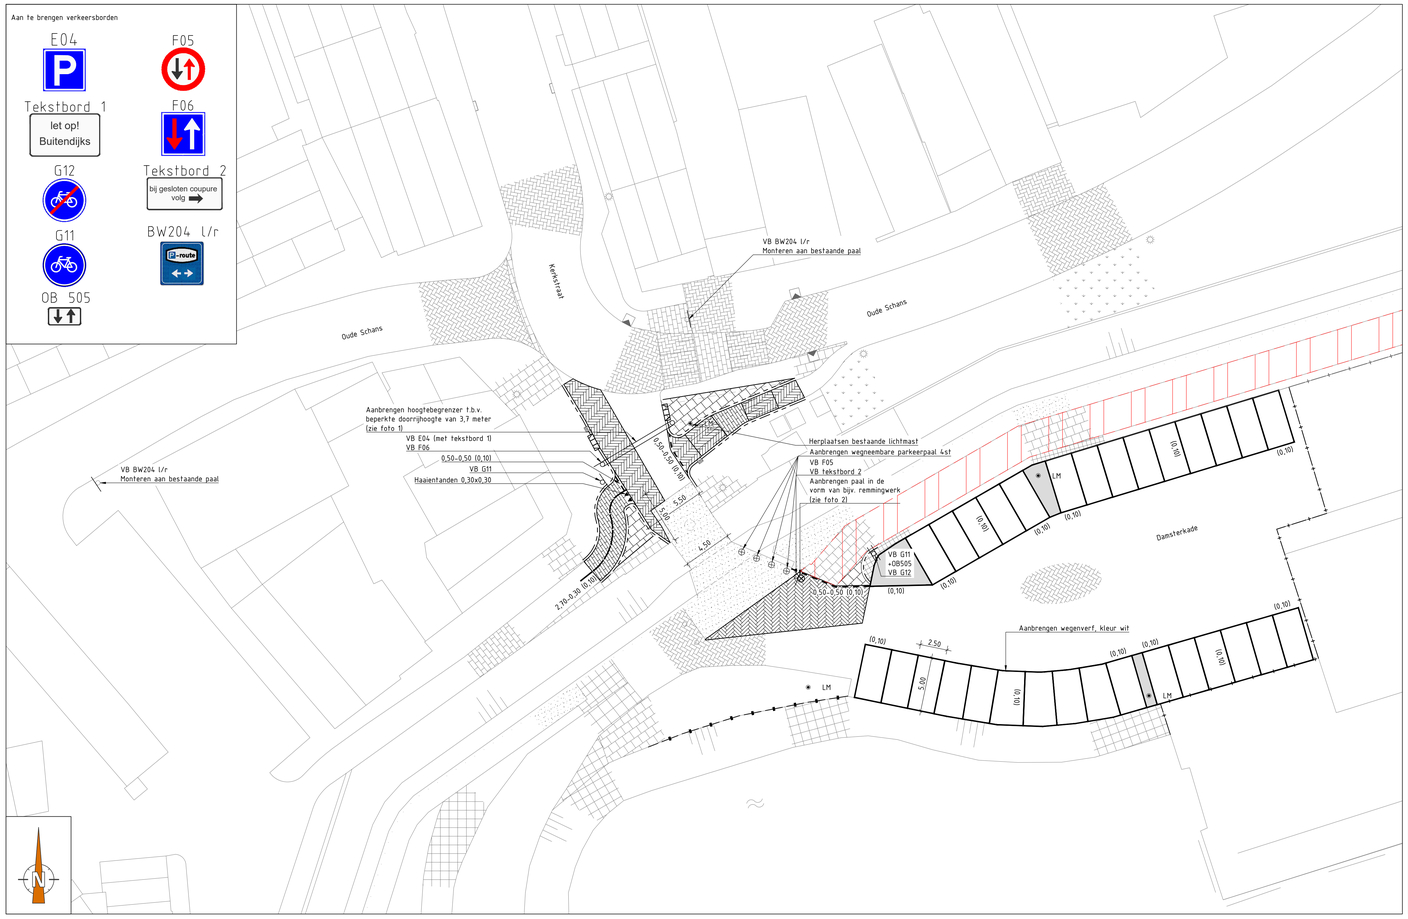

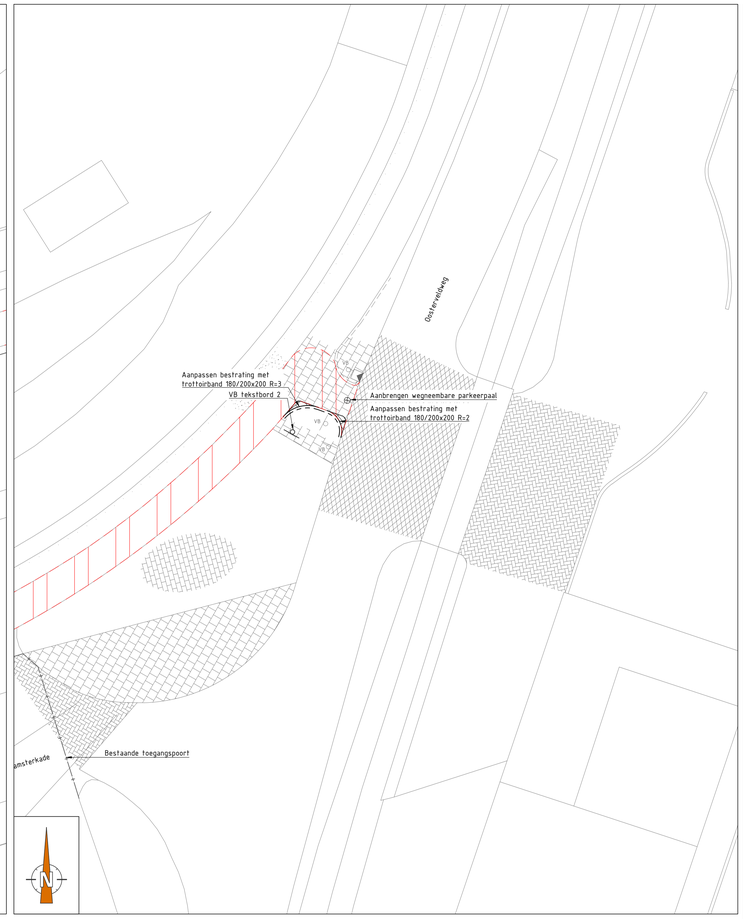

SITUATIE A
Schaal 1:200

SITUATIE B
Schaal 1:200

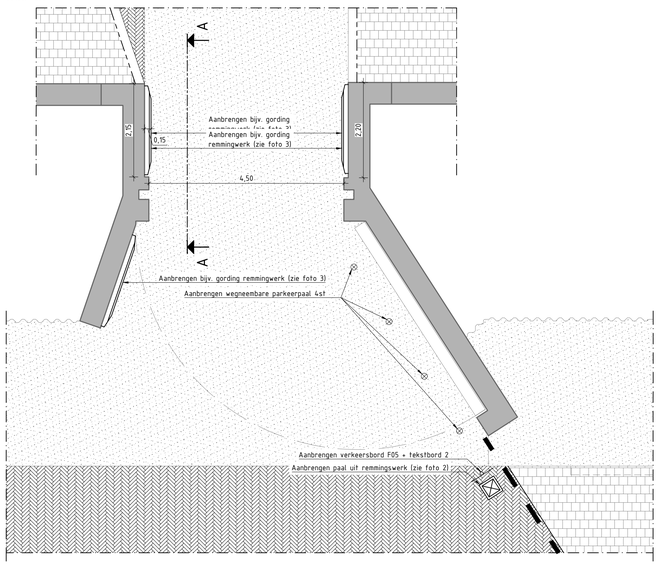

SITUATIE COUPURE
Schaal 1:50

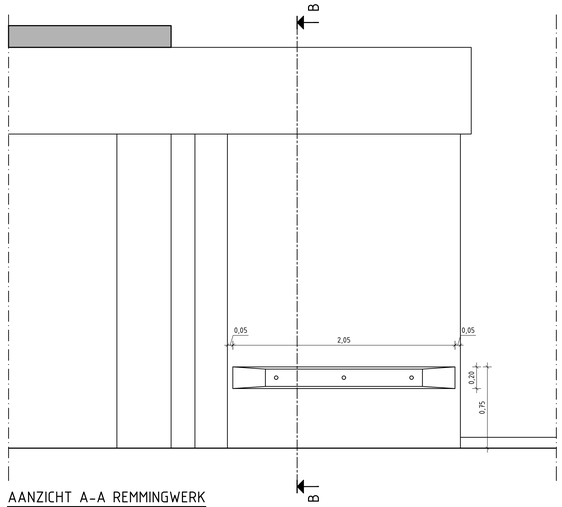

AANZICHT A-A REMMINGWERK
Schaal 1:20

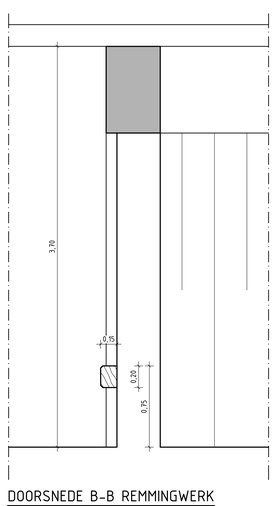

DOORSNEDE B-B REMMINGWERK
Schaal 1:20

FOTO 1 Hoogtebegrenzer

FOTO 2 Houten paal uit remmingwerk

FOTO 3 Houten gording uit remmingwerk

LEGENDA

- Bestaande situatie
- Vervallen situatie
- Bestaande kantverharding met opsluitband/trottoirband
- Bestaande damwand staal
- Aanbrengen trottoirband 180/200x200 mm
- Aanbrengen vangrail
- Aanbrengen hekwerk
- Bestaand hekwerk
- Aanbrengen remmingwerk 150x200 mm
- Maaiveld
- Bestaande klinkerverharding, halfsteensverband
- Bestaande klinkerverharding, keperverband
- Bestaande klinkerverharding, ellebeogverband
- Bestaande betontegelverharding, grijs
- Bestaande kopersla kkeien 200x200 mm rood
- Bestaande kopersla kkeien 200x200 mm grijs
- Bestaande granietkeien
- Bestaande betonverharding
- Bestaand groenvak
- Bestaande beton constructie
- Bestaande asfalt verharding
- Aanbrengen betontegels grijs, 300x300 mm
- Aanbrengen klinkerverharding, bss/kf, halfsteensverband
- Aanbrengen klinkerverharding, bss/kf keperverband
- Vluchtroute bij gesloten coupure
- Vlakmarkering in wegenverf, kleur wit
- Aanbrengen inritelementen
- Aanbrengen trottoirkolk
- LM Aanbrengen lichtmast
- VB01 Aanbrengen verkeersbord
- Aanbrengen remmingwerk
- Bestaand Trottoirkolk
- VB Bestaande verkeersbord
- Bestaande lantaarnpaal
- Aanbrengen wegneembare parkeerpaal, rood-wit

OVERZICHT:

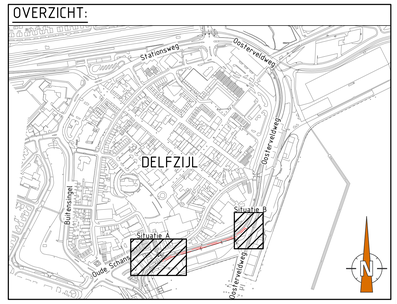

OPMERKINGEN:

- Maten in meters, tenzij anders vermeld
- Peilmaten in meters t.o.v. N.A.P., tenzij anders vermeld
- Materialen in mm, tenzij anders vermeld
- Coördinaten en alignementen in meters

0 2 4 6 8 10 [m]

Rev	Wijziging	D.D.	Tek.
1	Uitneembare parkeerpalen toeg.	23-03-18	AW

Parkeerplaatsen Damsterkade
Ontwerp met beschermingsmaatregelen coupure

Situatie en details — Nr. P192-01-09-T11-01R1

Opdrachtgever: Gemeente Delfzijl

Schaal:	Zie tekening
Papierformaat:	A0 (1189 mm x 841 mm)
Revisienummer:	1
Datum getekend:	16-03-2018
Getekend door:	A. Wieske
Gecontroleerd door:	F.J. Jansen
Paraaf:	

Status: ☐ In bewerking ☐ Schets ☐ Concept ■ Definitief

Doel: ☐ Ter controle ■ Informatief ☐ Uitvoering