
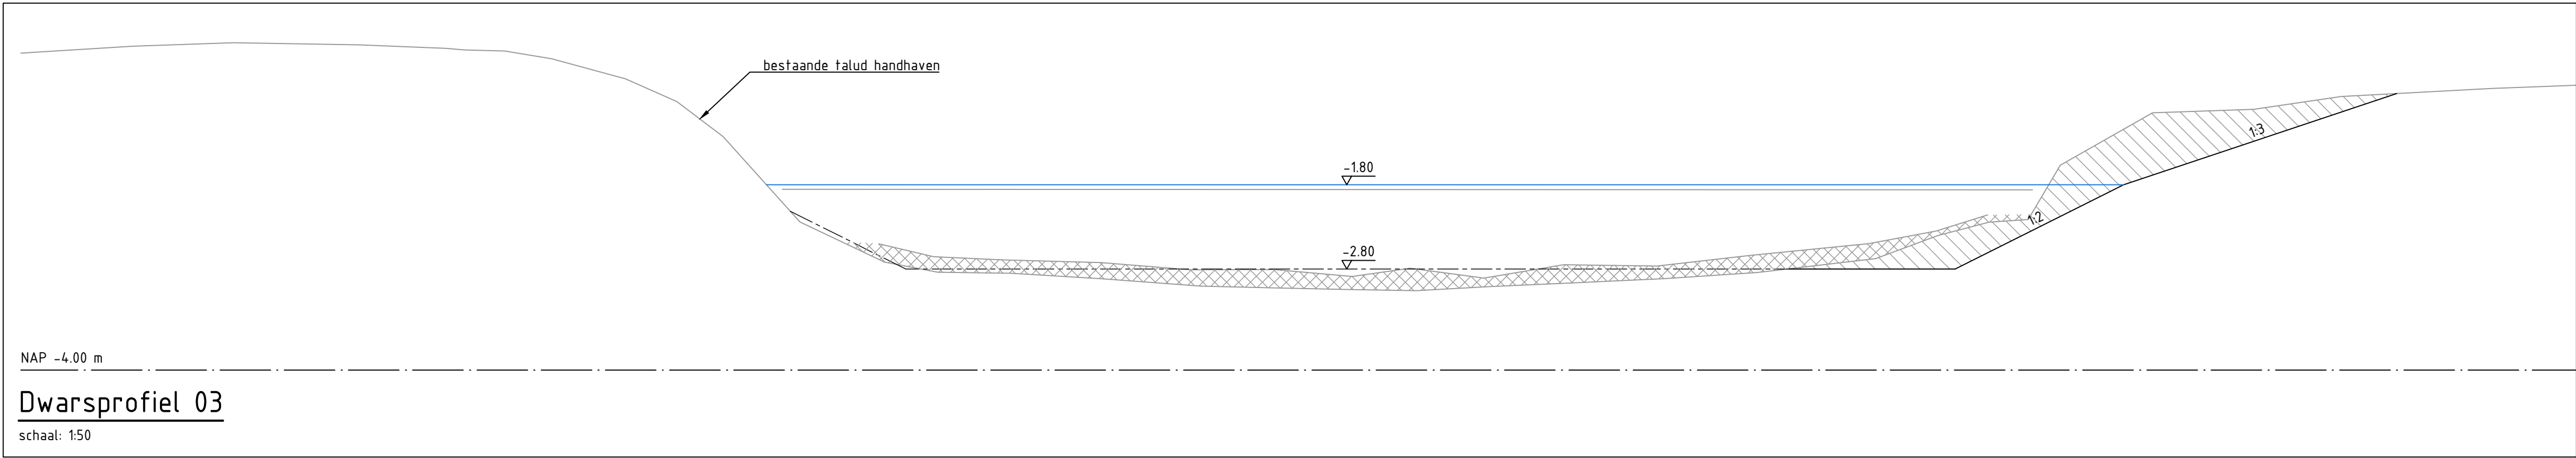


Situatie  
schaal 1:200

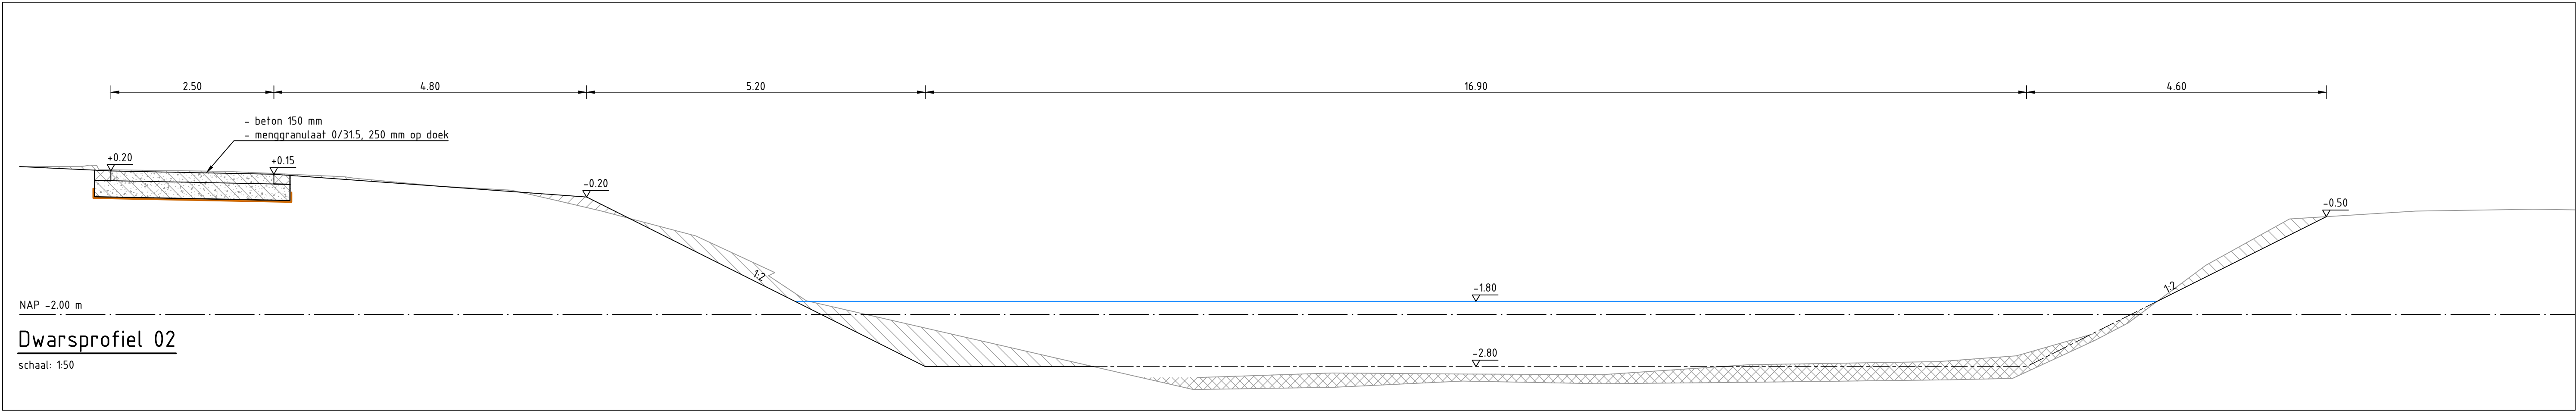

**LEGENDA**

- bestaande bebouwing
- 3 huisnummer
- bestaande situatie
- 03 locatie dwarsprofiel
- uitbreiding te graven vijver

**Opmerkingen:**

- Maten in meter tenzij anders aangegeven.
- Hoogtematen in meter en ten opzichte van N.A.P. tenzij anders aangegeven.
- Constructiematen in millimeter tenzij anders aangegeven.

**Wijzigingen:**

Datum wijziging	Getekend	Omschrijving

0 400 800 1200 1600 2000

**CONCEPT**

Werk:  
Stationsplein Bedum  
Betreft:  
Waternvergunning te verruimen vijver

Besteknummer:	Tekeningnummer:	Formaat:	Schaal:	Bladnummer:
-	09-001	A1 (841 x 594mm)	1:200	1 van 1 tekeningen

Getekend:	Datum gekeurd:
P. de Haan	15-03-2018

Gecontroleerd:	Datum gecontroleerd:
R. wijma	15-03-2018

Deze tekening blijft het eigendom van de Gemeente Bedum en mag zonder schriftelijke toestemming niet worden gecopieerd, noch aan derden worden verstrekt, of ter inzage worden gegeven. De digitale gegevens op de tekening worden alleen ter informatie verstrekt, men kan hieraan geen rechten ontleenen.