


Profiel 01
schaal: 1:50

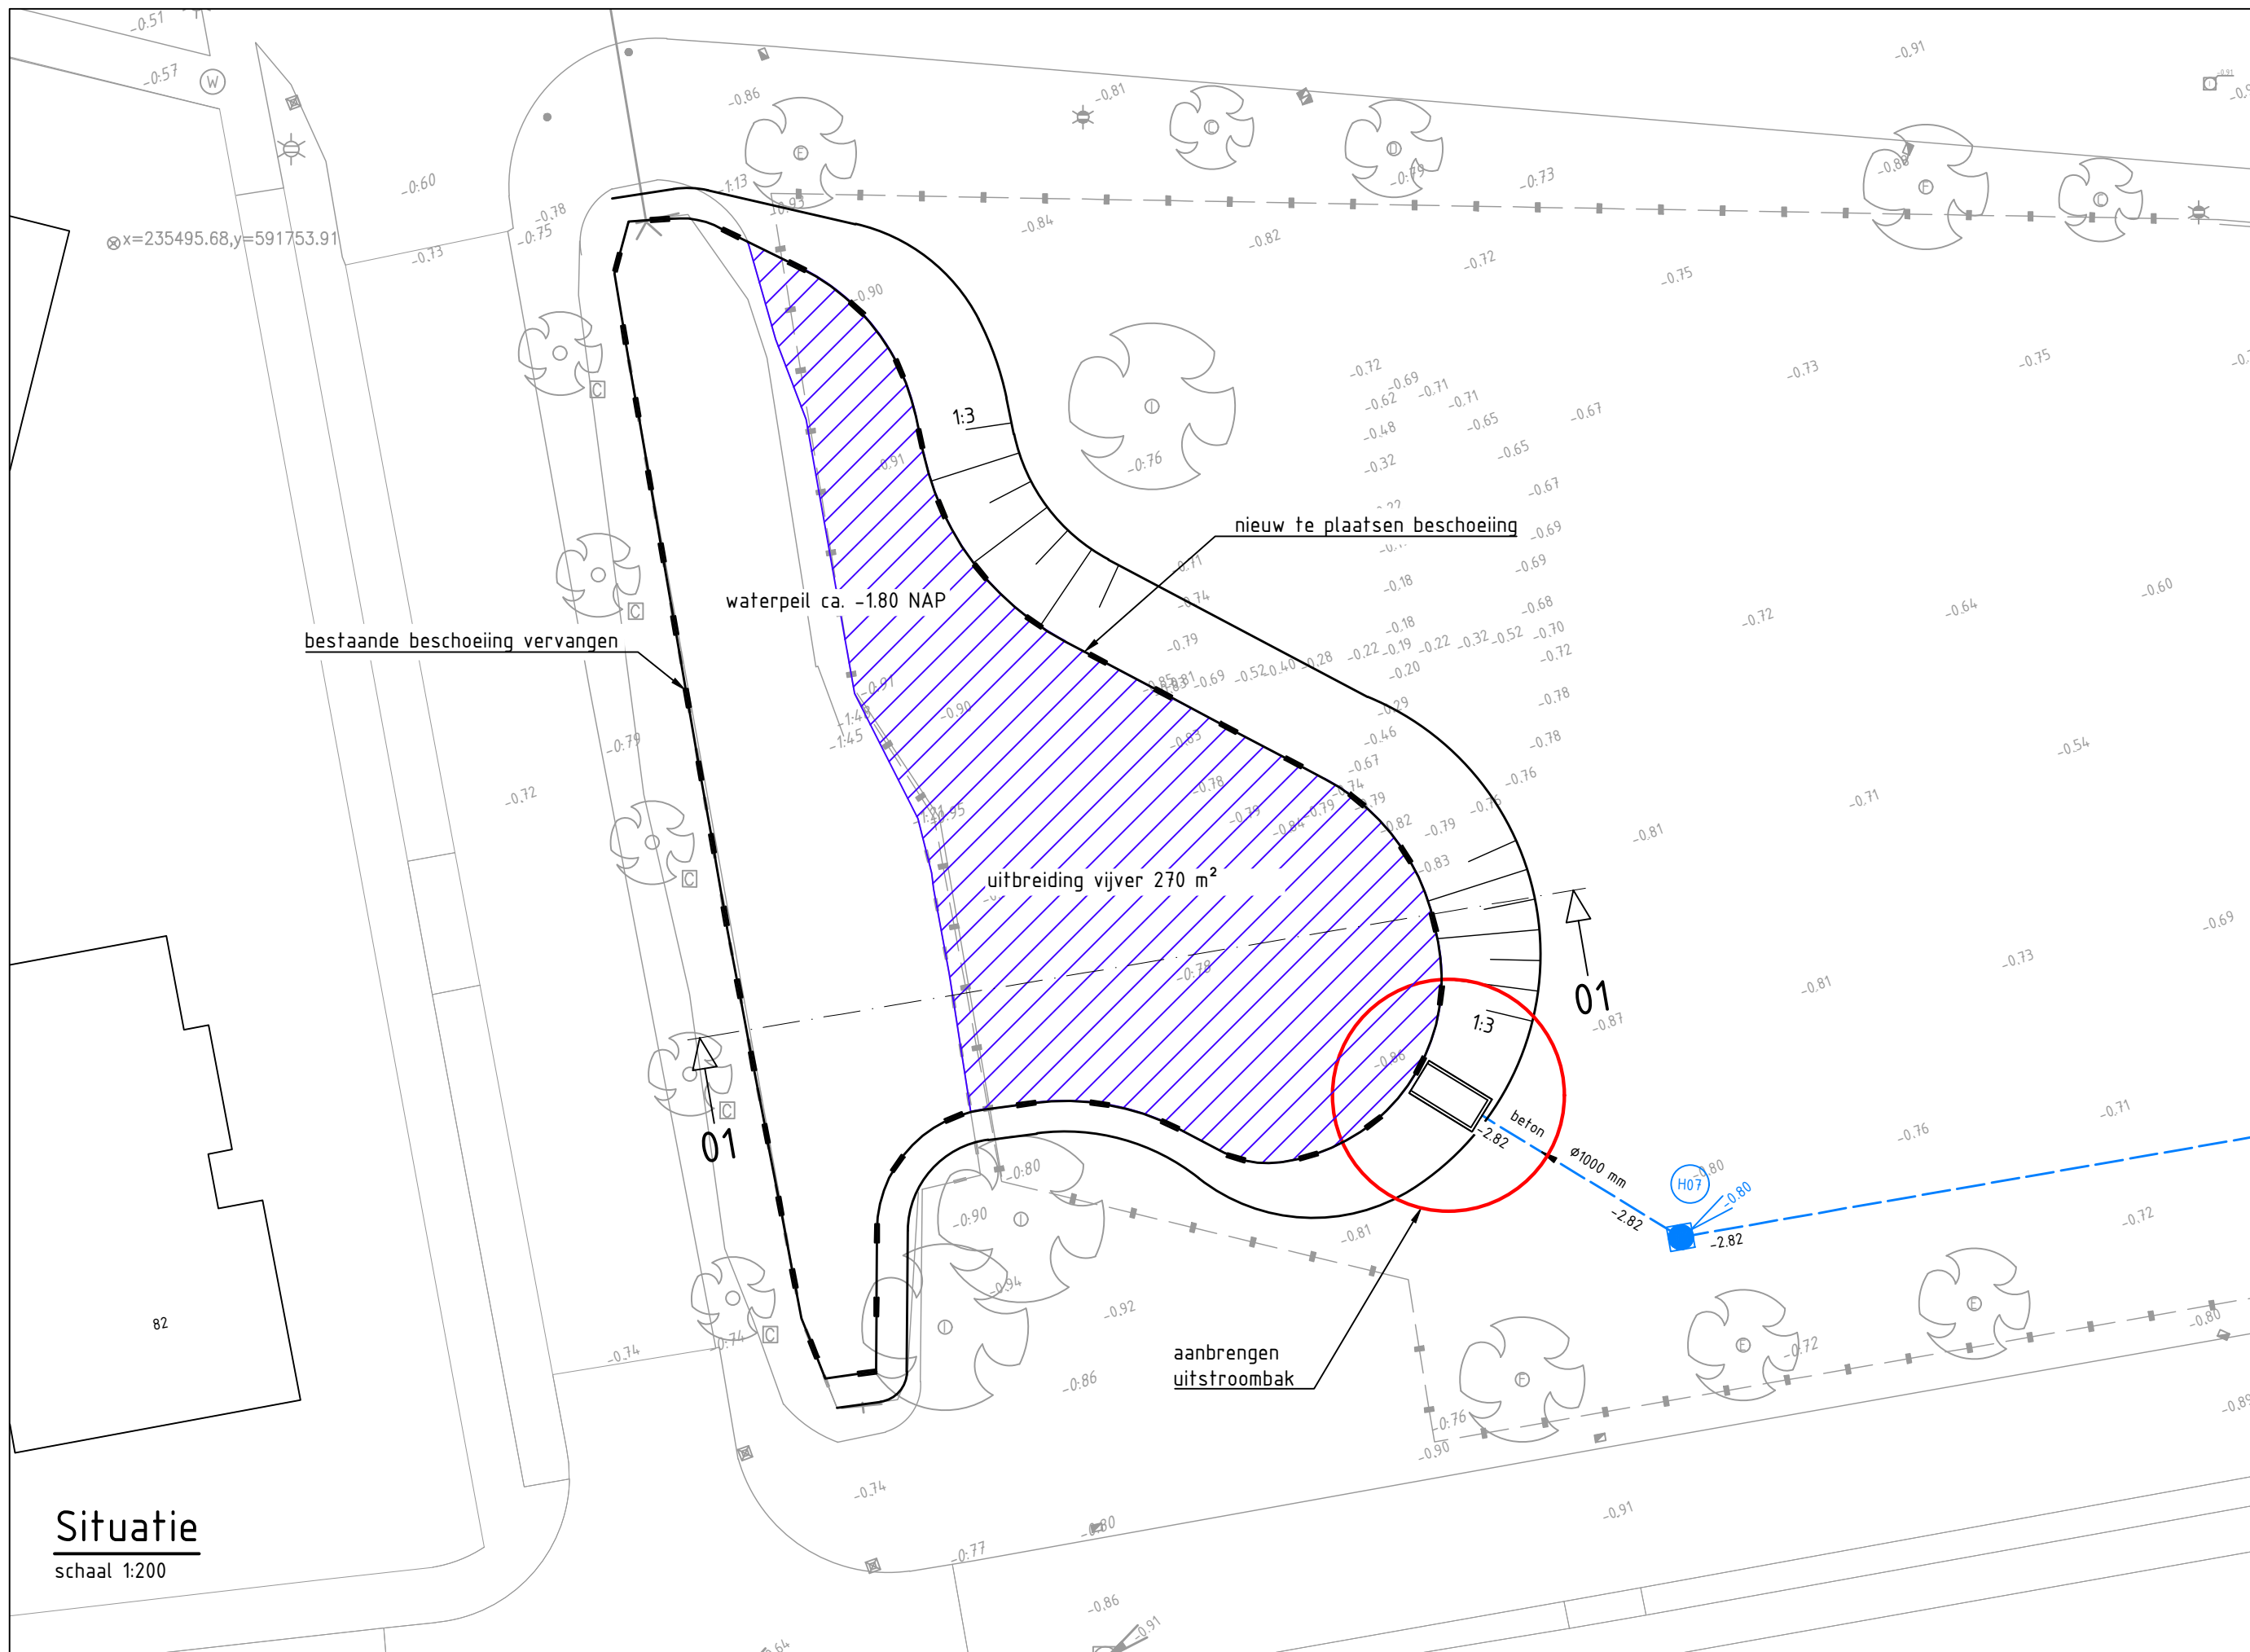

Situatie
schaal 1:200

LEGENDA


- bestaande bebouwing
- 3 huisnummer
- bestaande situatie
- 01 locatie dwarsprofiel
- aanbrengen RWA riool beton Ø1000 mm met inspectieput
- aanbrengen paal schot beschoeiing
- uitbreiding te graven vijver

Opmerkingen:

- Maten in meter tenzij anders aangegeven.
- Hoogtematen in meter en ten opzichte van N.A.P. tenzij anders aangegeven.
- Constructiematen in millimeter tenzij anders aangegeven.

Wijzigingen:

Datum wijziging:	Getekend:	Omschrijving:
15-03-2018	P. de Haan	Eerste uitgave

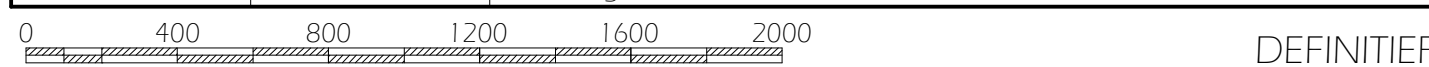

Werk: Hertenkamp Bedum				North arrow
Betreft: Watervergunning te verruimen vijver				
Besteknummer:	Tekeningnummer: 09-001	Formaat: A2 (594 x 420mm)	Schaal: 1:200	Bladnummer: 1 van 1 tekeningen
Gemeente Bedum Postbus 38 9780 AA Bedum		T : 050-3018911 F : 050-3018247 M: gemeente@bedum.nl	Getekend: P. de Haan Gecontroleerd: R. Wijma	Datum getekend: 15-03-2018 Datum gecontroleerd: 15-03-2018
Deze tekening blijft het eigendom van de Gemeente Bedum en mag zonder schriftelijke toestemming niet worden gecopieerd, noch aan derden worden verstrekt, of ter inzage worden gegeven. De digitale gegevens op de tekening worden alleen ter informatie verstrekt, men kan hieraan geen rechten ontleenen.				