



Dwarsprofiel kabelligging onder sloot

schaal 1:200

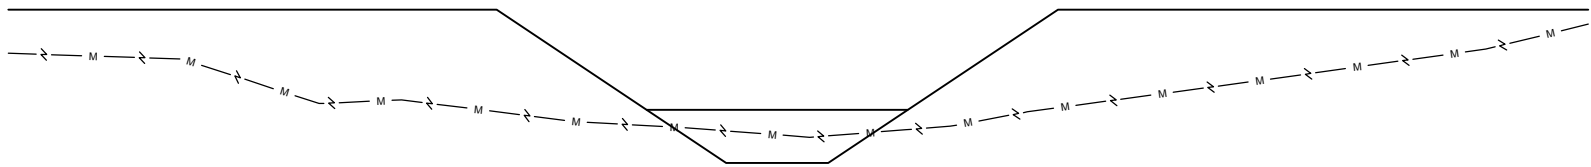

Situatie

schaal 1:500

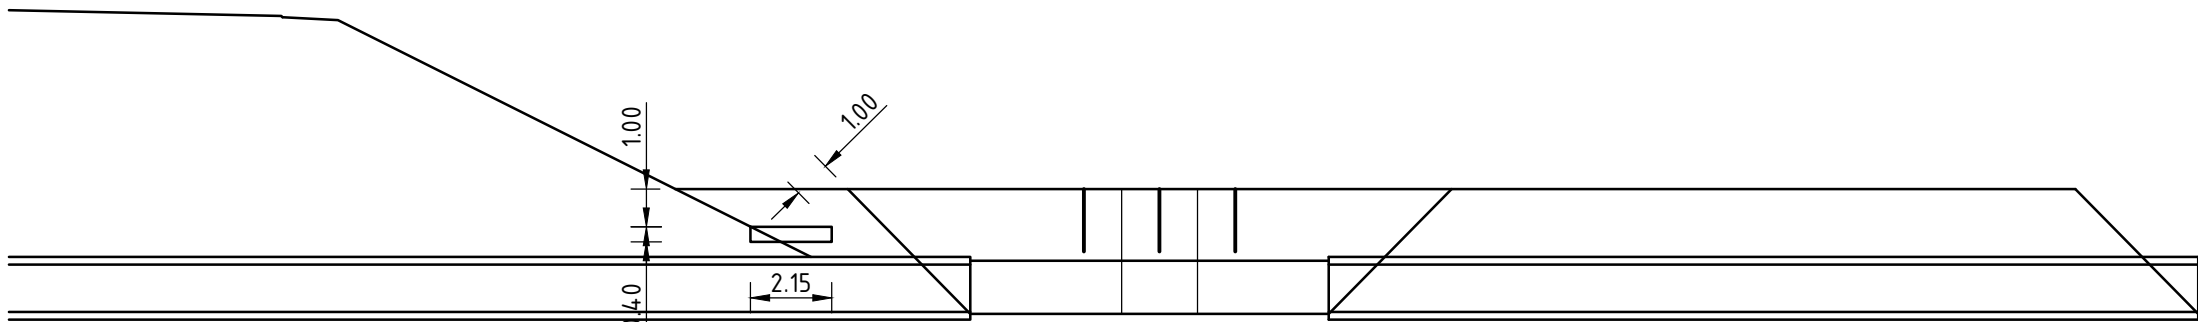


Dwarsdoorsnede over as duiker

schaal 1:200

Legenda

- Oude tracé kabel
- Nieuw tracé kabel

2.0					
1.0	Eerste uitgave	G. Otten	H. Bijma	N. van der Hoog	30-04-2018
revisie	omschrijving	getekend	gecontroleerd	akkoord	datum
opdrachtgever					
ProRail					
project			 Royal HaskoningDHV <i>Enhancing Society Together</i> HaskoningDHV Nederland B.V. Transport & Planning		
Roodeschool - Eemshaven reizigersvervoer					
omschrijving					
Omlegging middenspanningskabels t.p.v. sloot nabij primaire waterkering			documentstatus Definitief		
			documentversie 1.0		
projectnummer / tekeningnummer			BF3859-DR-KL-0001		
formaat	schaal	fase	bladnr.	van	
A2	1:500	DO	1	1	