



- = SITUATIE TE DIEPEN BERTSDIJK
  - = SITUATIE TE GRAVEN BERTSDIJK
- } VOOR BEREKENING COMPENSATIE, zie Bijlage B.




Waterschap  
Noorderzijlvest

Datum: januari 2018  
Teknr: Z/17/012927  
Blad 1.

# Handig afsluitingsweg crematorium ~ BERM sloot, variant 2 ~

Bijlage B.

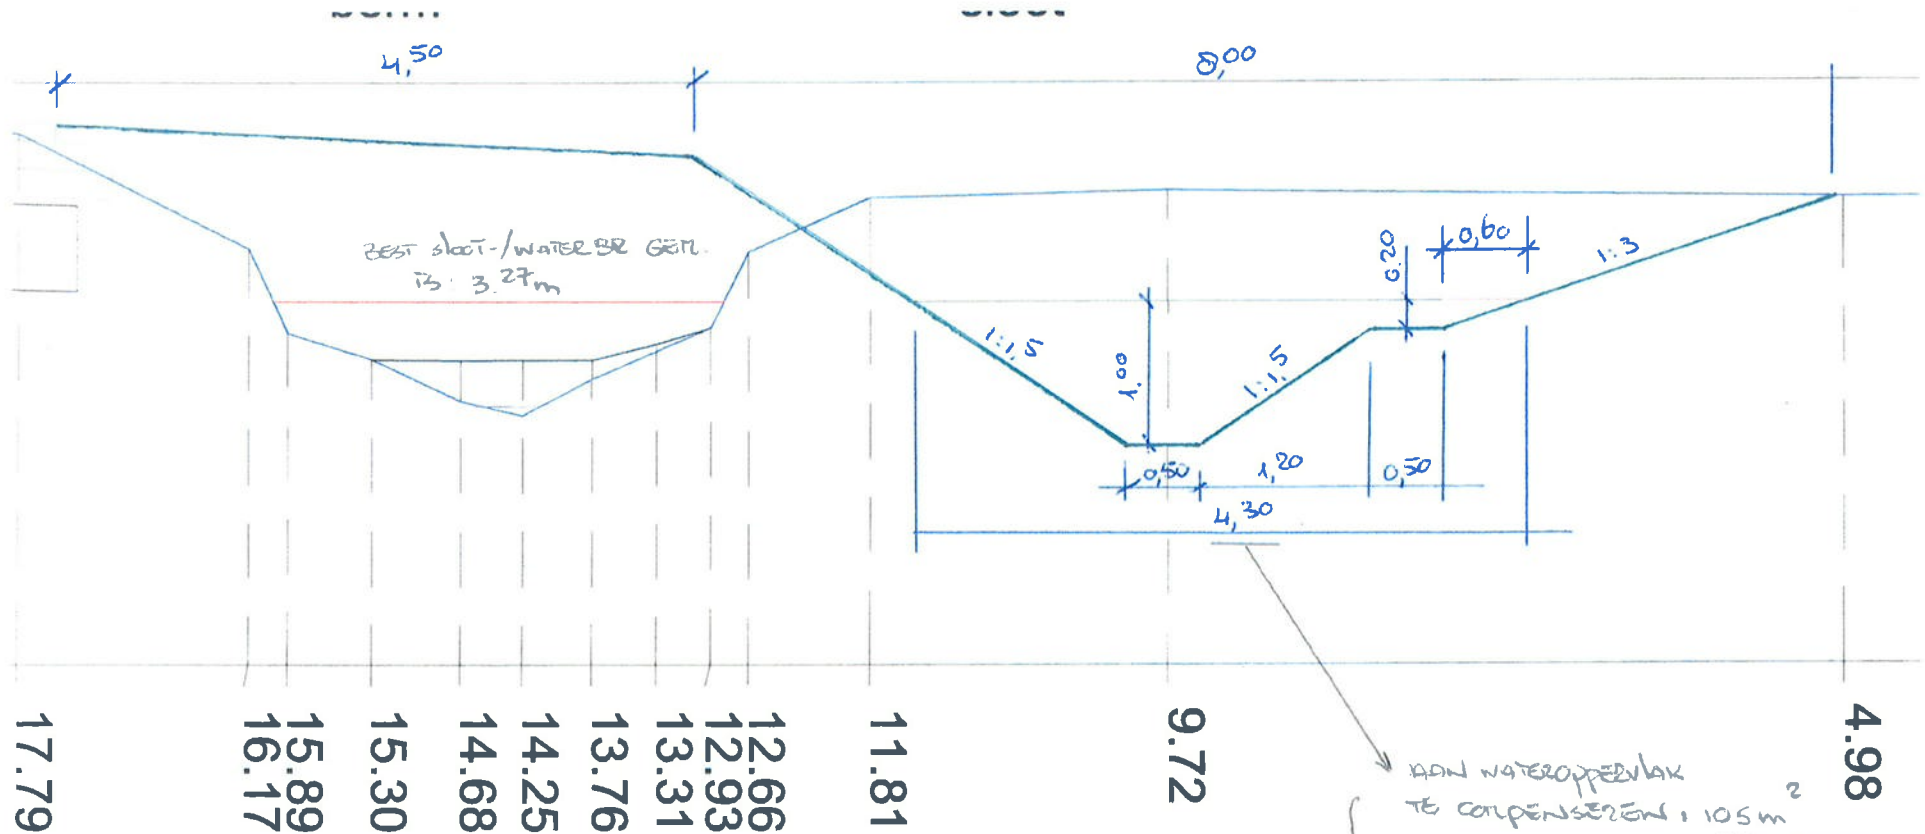

aan wateroppervlak  
te compenseren: 105 m<sup>2</sup>

Nw. slootbreedte is:  
4.30 m => nodig 4.20 m  
Dus overbodige compensatie  
van: 20 m<sup>2</sup>

over 200 m nwe sloot  
betrekkend dit een  
verbrediging van:  
0.53 + 0.40 m = 0.93 m  
3.27 + 0.93 = 4.20 m nodig.

+ VERBR. van 0.53 m

- > afspaan  
sustatie: 40 m<sup>2</sup>
- > ophing rpv  
sustatie 22.30 m<sup>2</sup>
- > breedte door 35 m

aan extra verharding: 80 m<sup>2</sup> (= 10%)

185 m<sup>2</sup>

VERBR. van 0.40 m

 Waterschap  
Noorderzijlvest

Datum: januari 2018  
Teknr: Z/17/012927  
Blad 2.