



Waterschap  
Noorderzijlvest


Datum: januari 2018  
Teknr: Z/17/013150

Blad 3.

TEAM 4 ARCHITECTEN

HETE KOLEN  
Boumaboulevard 400  
Postbus 678  
9700 AR Groningen

Tel 050 31 44 555  
WWW.TEAM4.NL

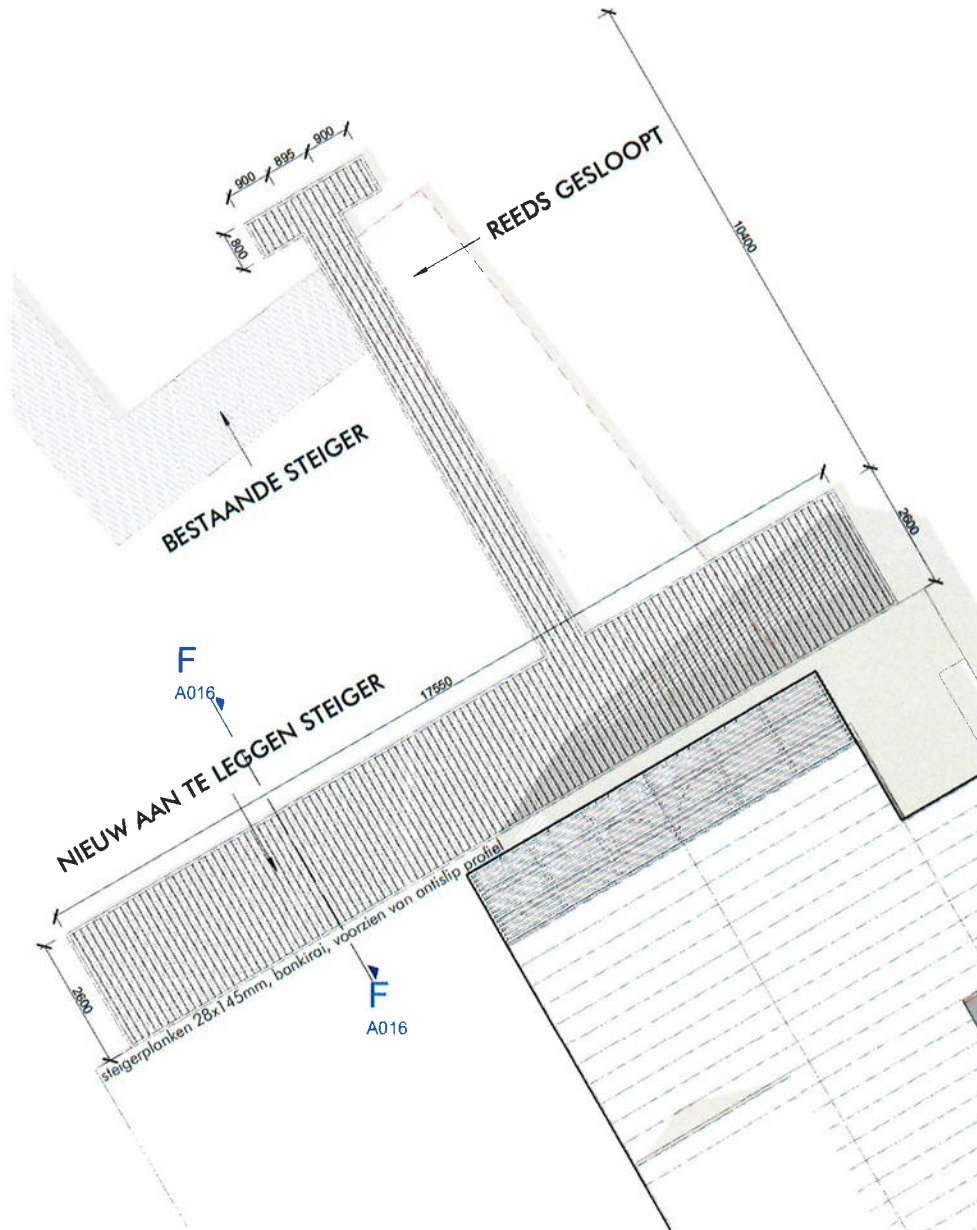

bovenaanzicht aanlegsteiger

schaal 1 : 100

Materiaal steigerplanken: Bankirai  
Steigerpalen: gezaagd Azobé  
Kaspen: gezaagd Azobé  
Kleuren: naturel/onbehandeld



diepte palen te bepalen door steigerbouwer  
afmetingen palen en balken te bepalen door steigerbouwer

doorsnede F-F steiger

schaal 1 : 50

1438-A016

Helders Werf

Locatie:

Haren

Onderwerp:

Aanleg steiger

Opdrachtgever:

H. van Meekeren

Datum:

10-01-2018

Schaal:

As indicated

Formaat:

A3

Wijz.datum: