



Bovenaanzicht  
SCHAAL 1 : 500

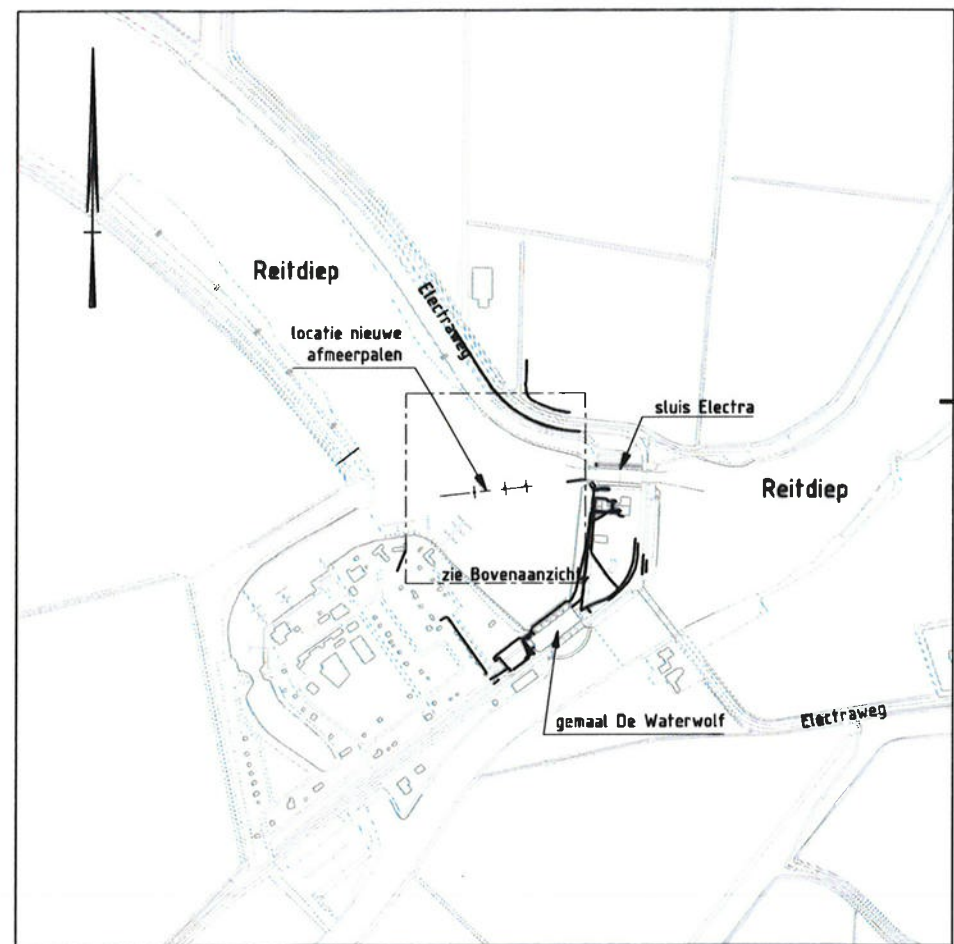

Situatie  
SCHAAL 1 : 5000

project Vervanging meerstoelen Lammerburen en Kinderverlatenbrug		getekend Rudolf Albrecht	
onderdeel Meerstoelen Sluis Electra, Lammerburen		gecontroleerd Harmjan Wilzing	
tekeningomschrijving Overzicht nieuwe Meerstoelen en te verwijderen onderdelen		formaat A2	schaal var.
situering Lammerburen, Reitdiep		projectnummer <BLUEPRINT>	besteknummer
		objectnummer	documenttype tekening
		documentsstatus Definitief	
		uitgavedatum 22-10-2018	blad in bladen 1 in 2
		tekeningnummer B&O-001	wijziging
		opdrachtgever Provincie Groningen St. Jansstraat 4 9711 JN Groningen 050 - 316 4911	