Perceel Nr	Opmerkingen	Oppervlakte m²
0278	-Landbouwdrainage h.o.h niet bekend Afrasteren met schapengaas. veterinaire maatregelen treffen tegen Diverse schapenziekten.	-875m²
0275	-Landbouwdrainage h.o.h niet bekend Afrasteren met schapengaas. veterinaire maatregelen treffen tegen Diverse schapenziekten.	-2006m²
0269	-Geen landbouwdrainage Gebruiker is Naruurmonumenten	-1660m²
0266	-Geen landbouwdrainage Afrastering met paardenlint	-1041m²
0566	-Geen landbouwdrainage Afrastering met paardenlint	-187m²
0257	-Geen landbouwdrainage Afrastering met paardenlint	-2363m²

UITTREDEPUNT
X = 583977.808
Y = 584043.876
Z = ... NAP

INTREDEPUNT
INTREDEPUNT
X = 238705.016
Y = 584361.004
Z = ... NAP

UITTREDE PUNT

DAMDUIKER

DAM DUIKER

DAM DUIKER

DAM DUIKER

DAM DUIKER

DAMDUIKER

DAMDUIKER

Gem. GRONINGEN
NOORDDIJK A
WATERSCHAP
NOORDERZIJLVEST

HDD BORING

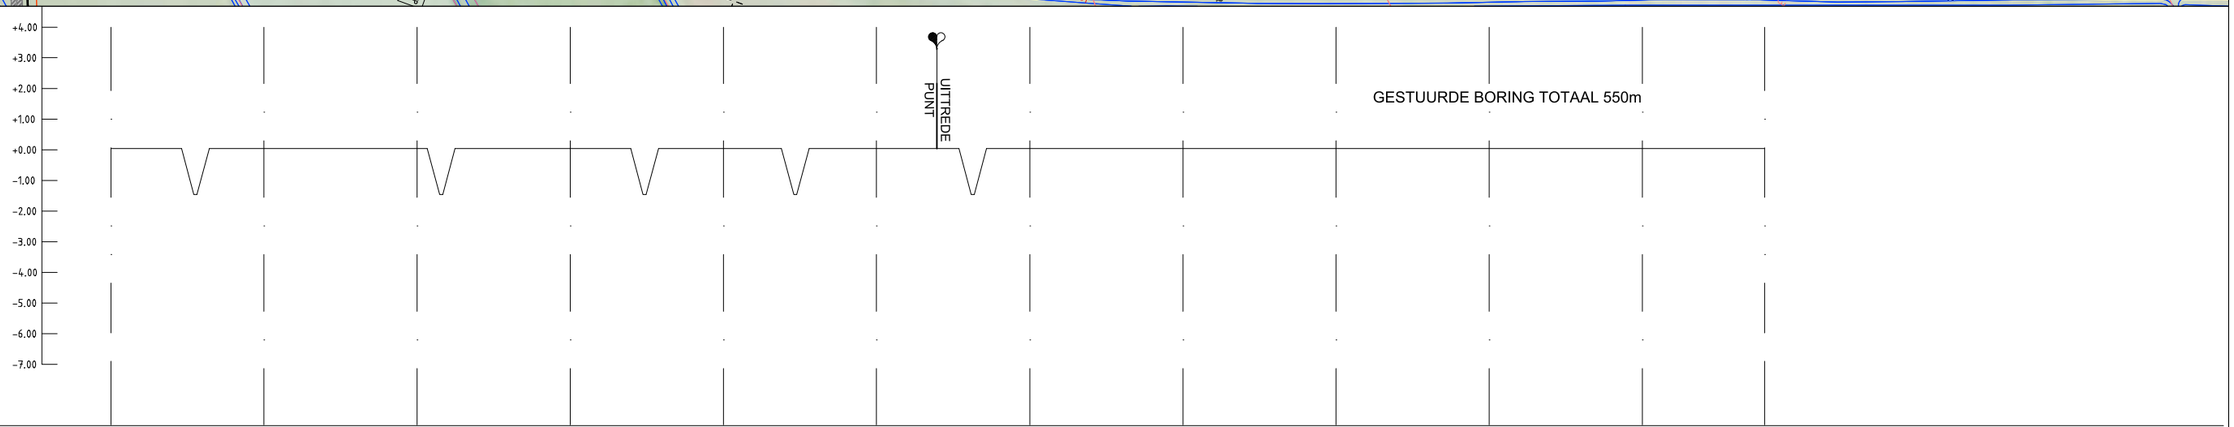

DETAILS
PIJPMATEN DN150 x 6.3mm W.D. m.u.v.

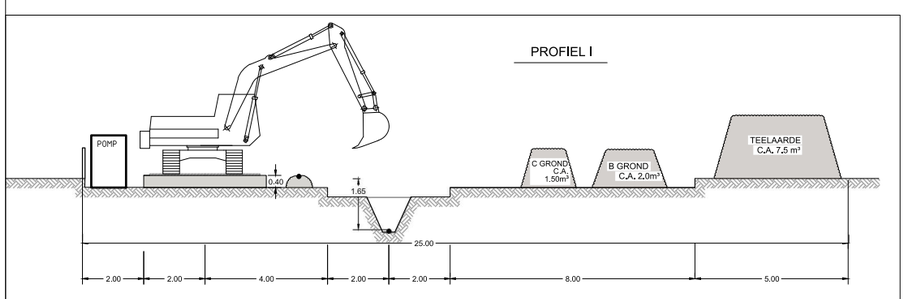

Trace niuwe leiding
Afrastering
Routekaart schijding
HDD boring
Gebiedverdacht op explosieven

gasunie
Visser & Smit Hanab
brengt energie

MAGNITUDE RING GRONINGEN FASE3

WERKSTROOK KR-048-A19		drawing no: P185013-011
scale: 1:1000	date: 17-1-2019	
drawn by: DAN	form: A1	rev.: 3