
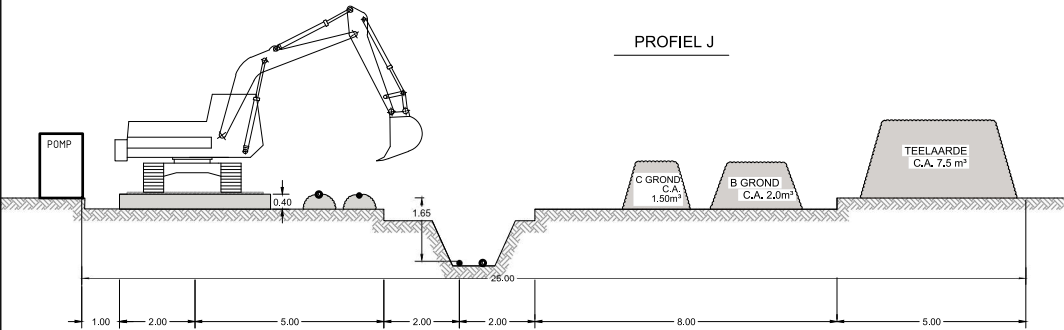


Perceel Nr	Opmerkingen	Oppervlakte m²
0839	-	-7000m²
0837	-	-3865m²
0835	-	-830m²

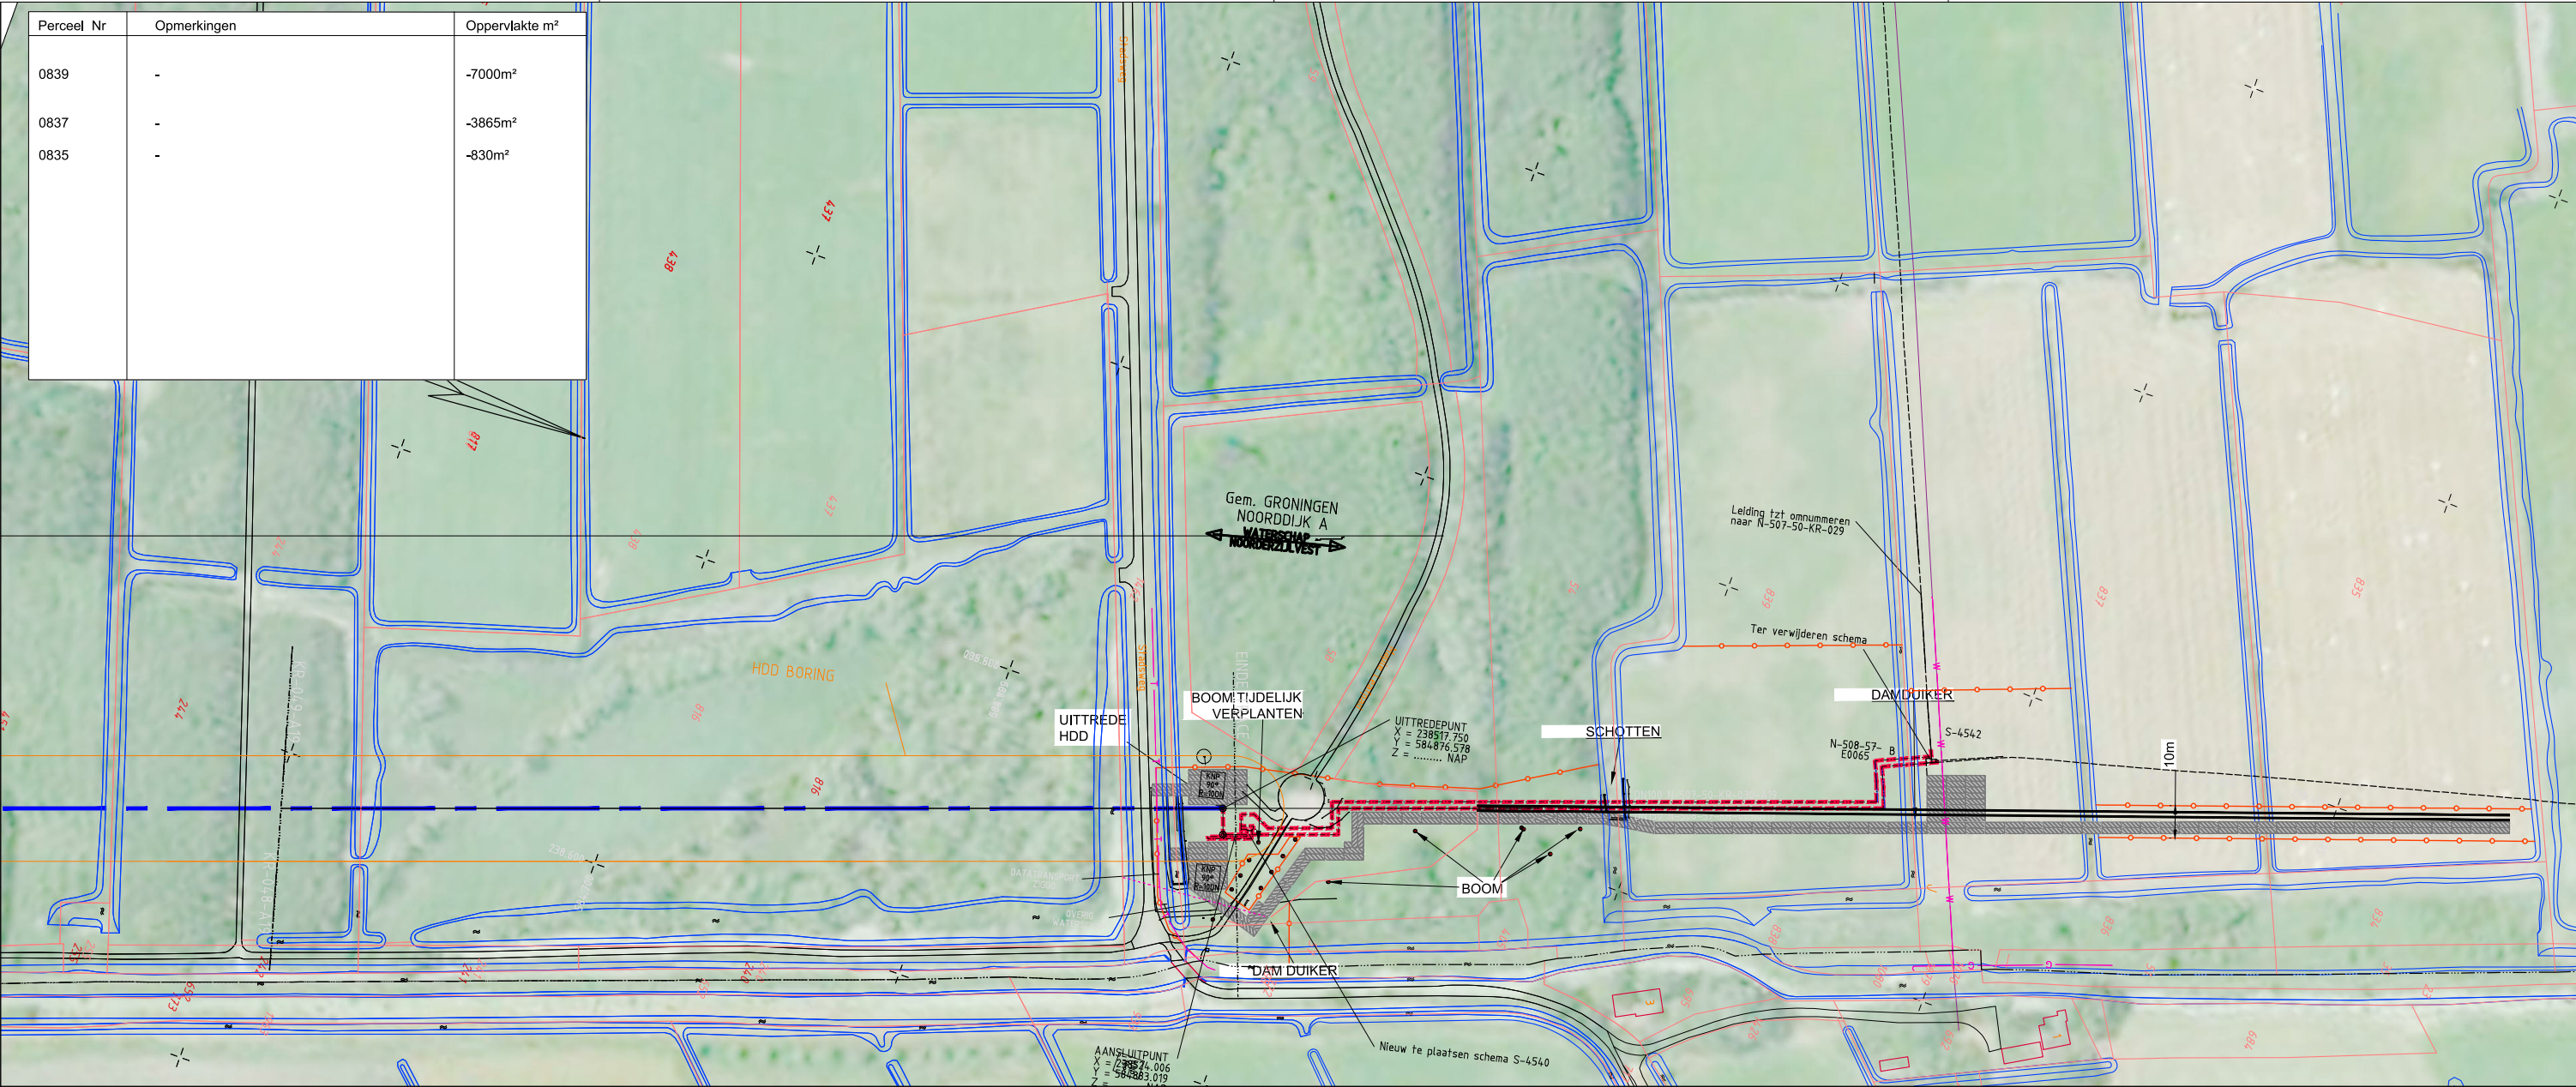

Trace nieuwe leiding

Afrastering

Routekaart schijding

HDD boring

Gebiedverdacht op explosieven

gasunie

Visser & Smit Hanab  
brengt energie

MAGNITUDE RING GRONINGEN FASE3

WERKSTROOK DN200 DN150 DN100

scale: 1:1000

drawn by: JSC

date: 17-1-2019

form: A1

drawing no: P185013-012

rev.: 3