

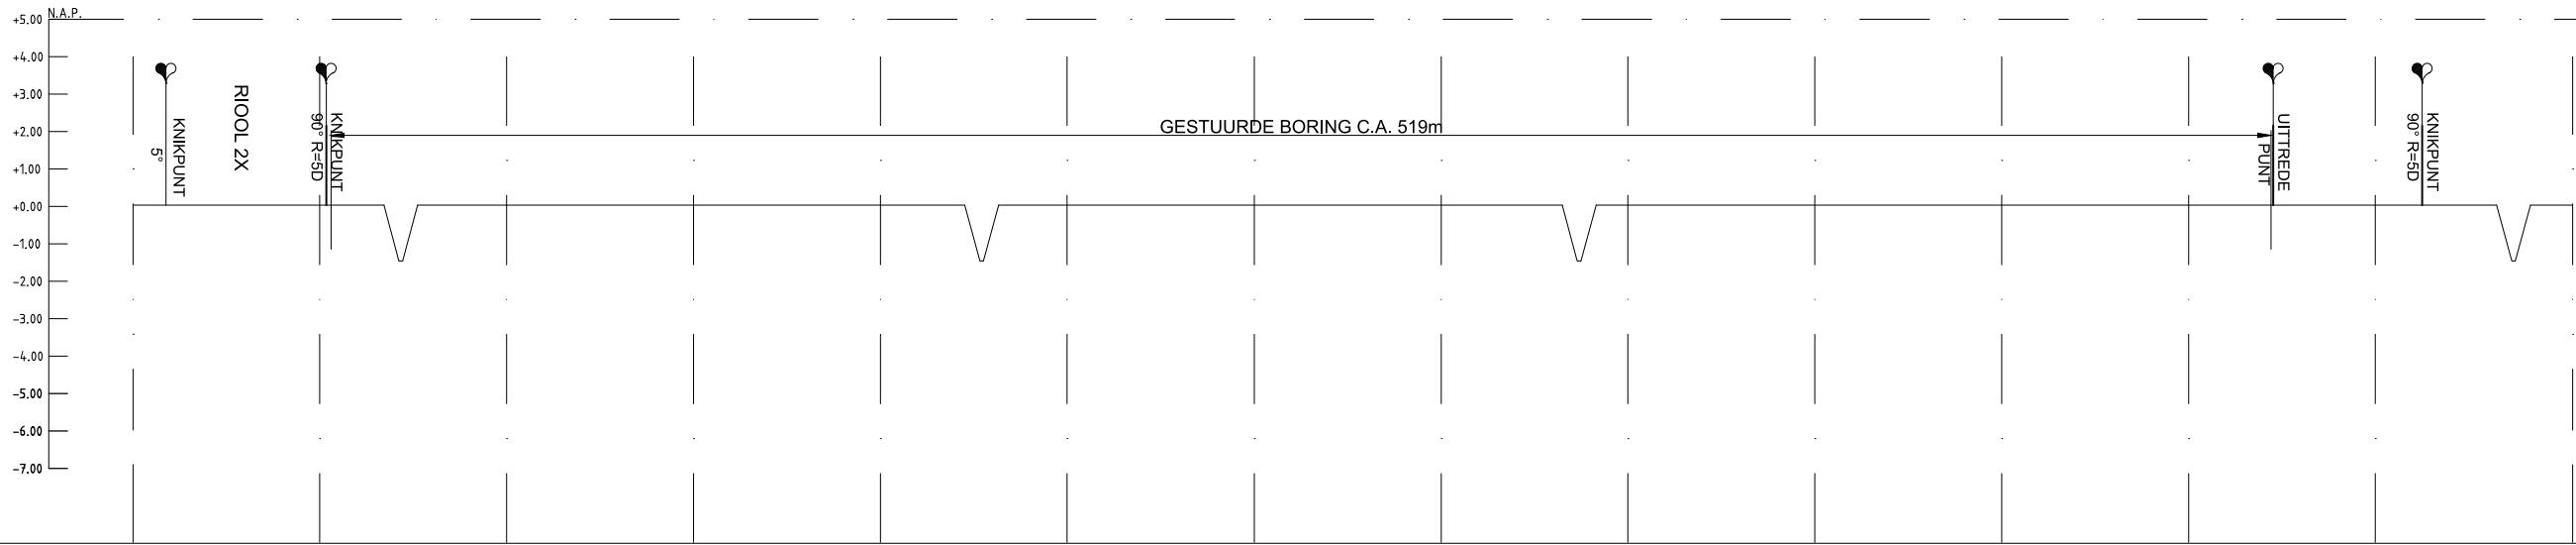
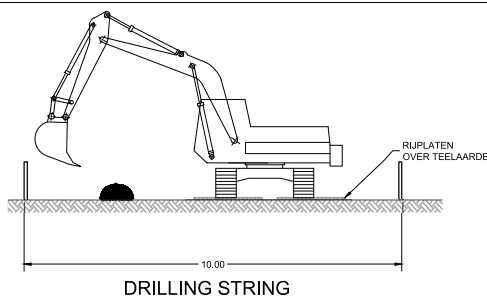


Perceel Nr	Opmerkingen	Oppervlakte m²
1528	-Landbouwdrainage h.o.h 8m Afrasteren met schapengaas. veterinaire maatregelen treffen tegen Diverse schapenziekten, landbouwkundig afwerken en inzaaien door eigen loonwerker.	-4537m²
0475	-Landbouwdrainage h.o.h niet bekend Afrasteren met schapengaas. veterinaire maatregelen treffen tegen Diverse schapenziekten.	-1611m²
0278	-Landbouwdrainage h.o.h niet bekend Afrasteren met schapengaas. veterinaire maatregelen treffen tegen Diverse schapenziekten.	-1772m²

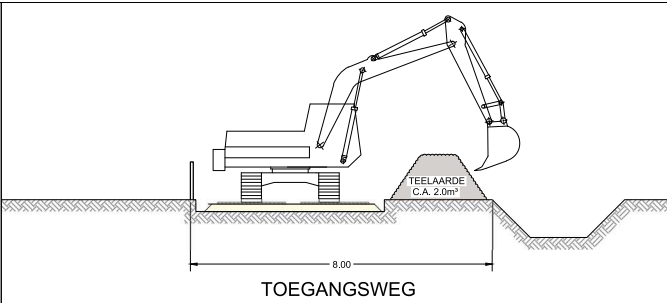

DETAILS	
PIJPMATEN	DN150 x 6.3mm W.D. m.u.v.
BEKLEDING	PE m.u.v.

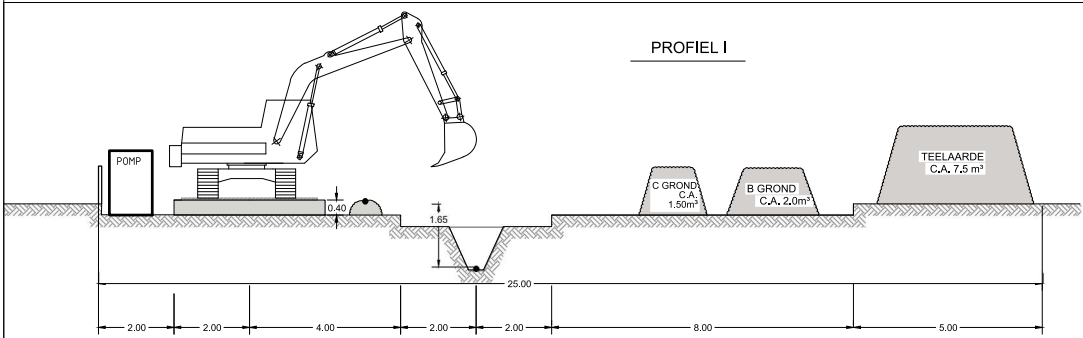

- Trace nieuwe leiding
- Afrastering
- Routekaart schijding
- HDD boring
- Gebiedverdwacht op explosieven

**gasurhe**  
MAGNITUDE RING GRONINGEN FASE3

**Visser & Smit Hanab**  
brengt energie

HOEVEELHEDEN KR-047-A19

drawing no:  
P185013-010

scale: 1:1000  
drawn by: DAN

date: 17-1-2019  
form: A1

rev.: 3