

Afbeeldingen liggen bij Exevis

WSM04I 00212G0000

Eigenaar De heer F.J.J. Nooren
Oostumerweg 6 Garnwerd


WSM04I 00211G0000

EZG00C 00560G0000


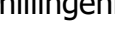
Eigenaar De heer H. Steenhuis Geertsema
Zeedijken Loppersum
Beklemrecht
De heer W.N. Pon
Antumerweg 5 Garnwerd

Kadaster grens

Profiel van de watergang

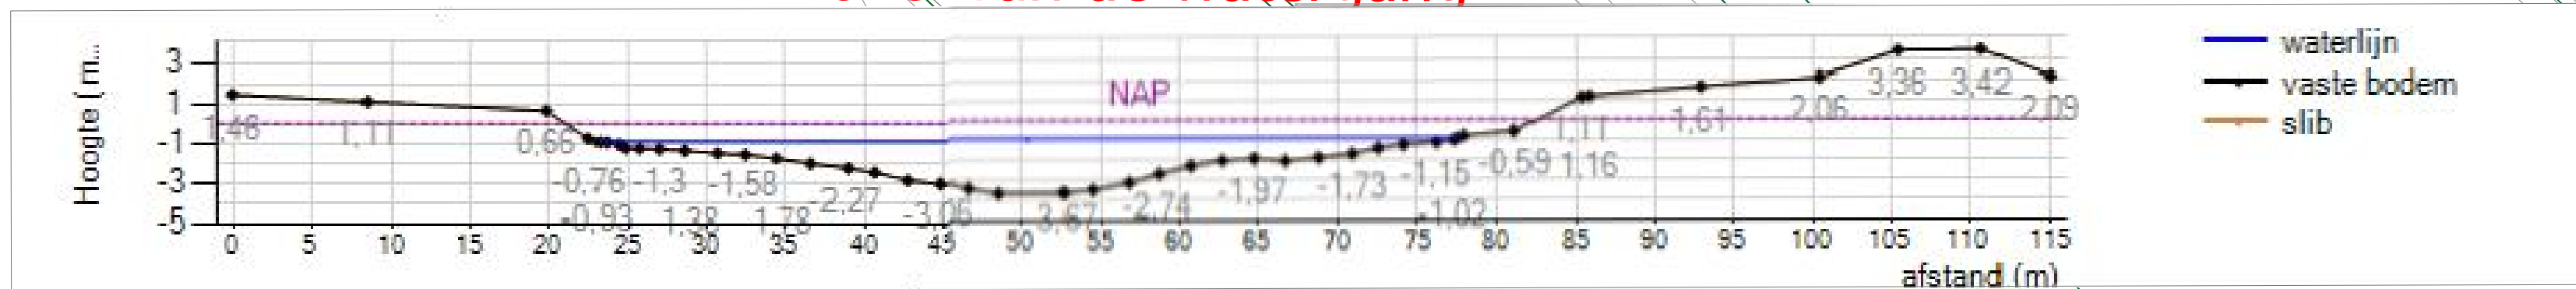

aarding		bestaand	geproj.	MS kabel		bestaand	geproj.
verbinding				mantelbuis			
T - mof				buiten bedrijf			
eind mof				op te graven			
material overgang				te verleggen			
station				te verwijderen			
				na verlegging			

Baanst.		Par.	ms storting aan de Schillingenham Schillingenham 6 Winsum gem. Winsum					
Datum			Get. dwolters		Formaat A1	Tekeningnummer - Discipline		
09-11-2018			Gez. 0		Datum 08-11-2018	000055202442-E-M-1		
Wijz.			Schaal 1:500		Opn.	Aantal bladen 1		Blad nr. 1