



LEGENDA KLIC

- lgn
- zlgg
- gas lege druk
- loogspanning
- middenspanning
- waterleiding

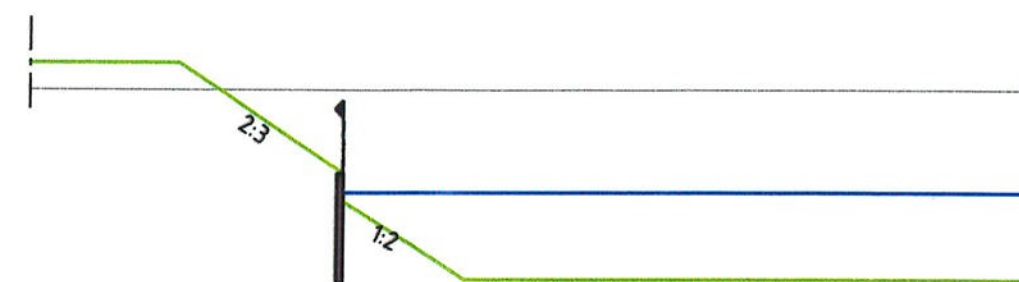

Principe profiel 1 - 1
schaal 1:100

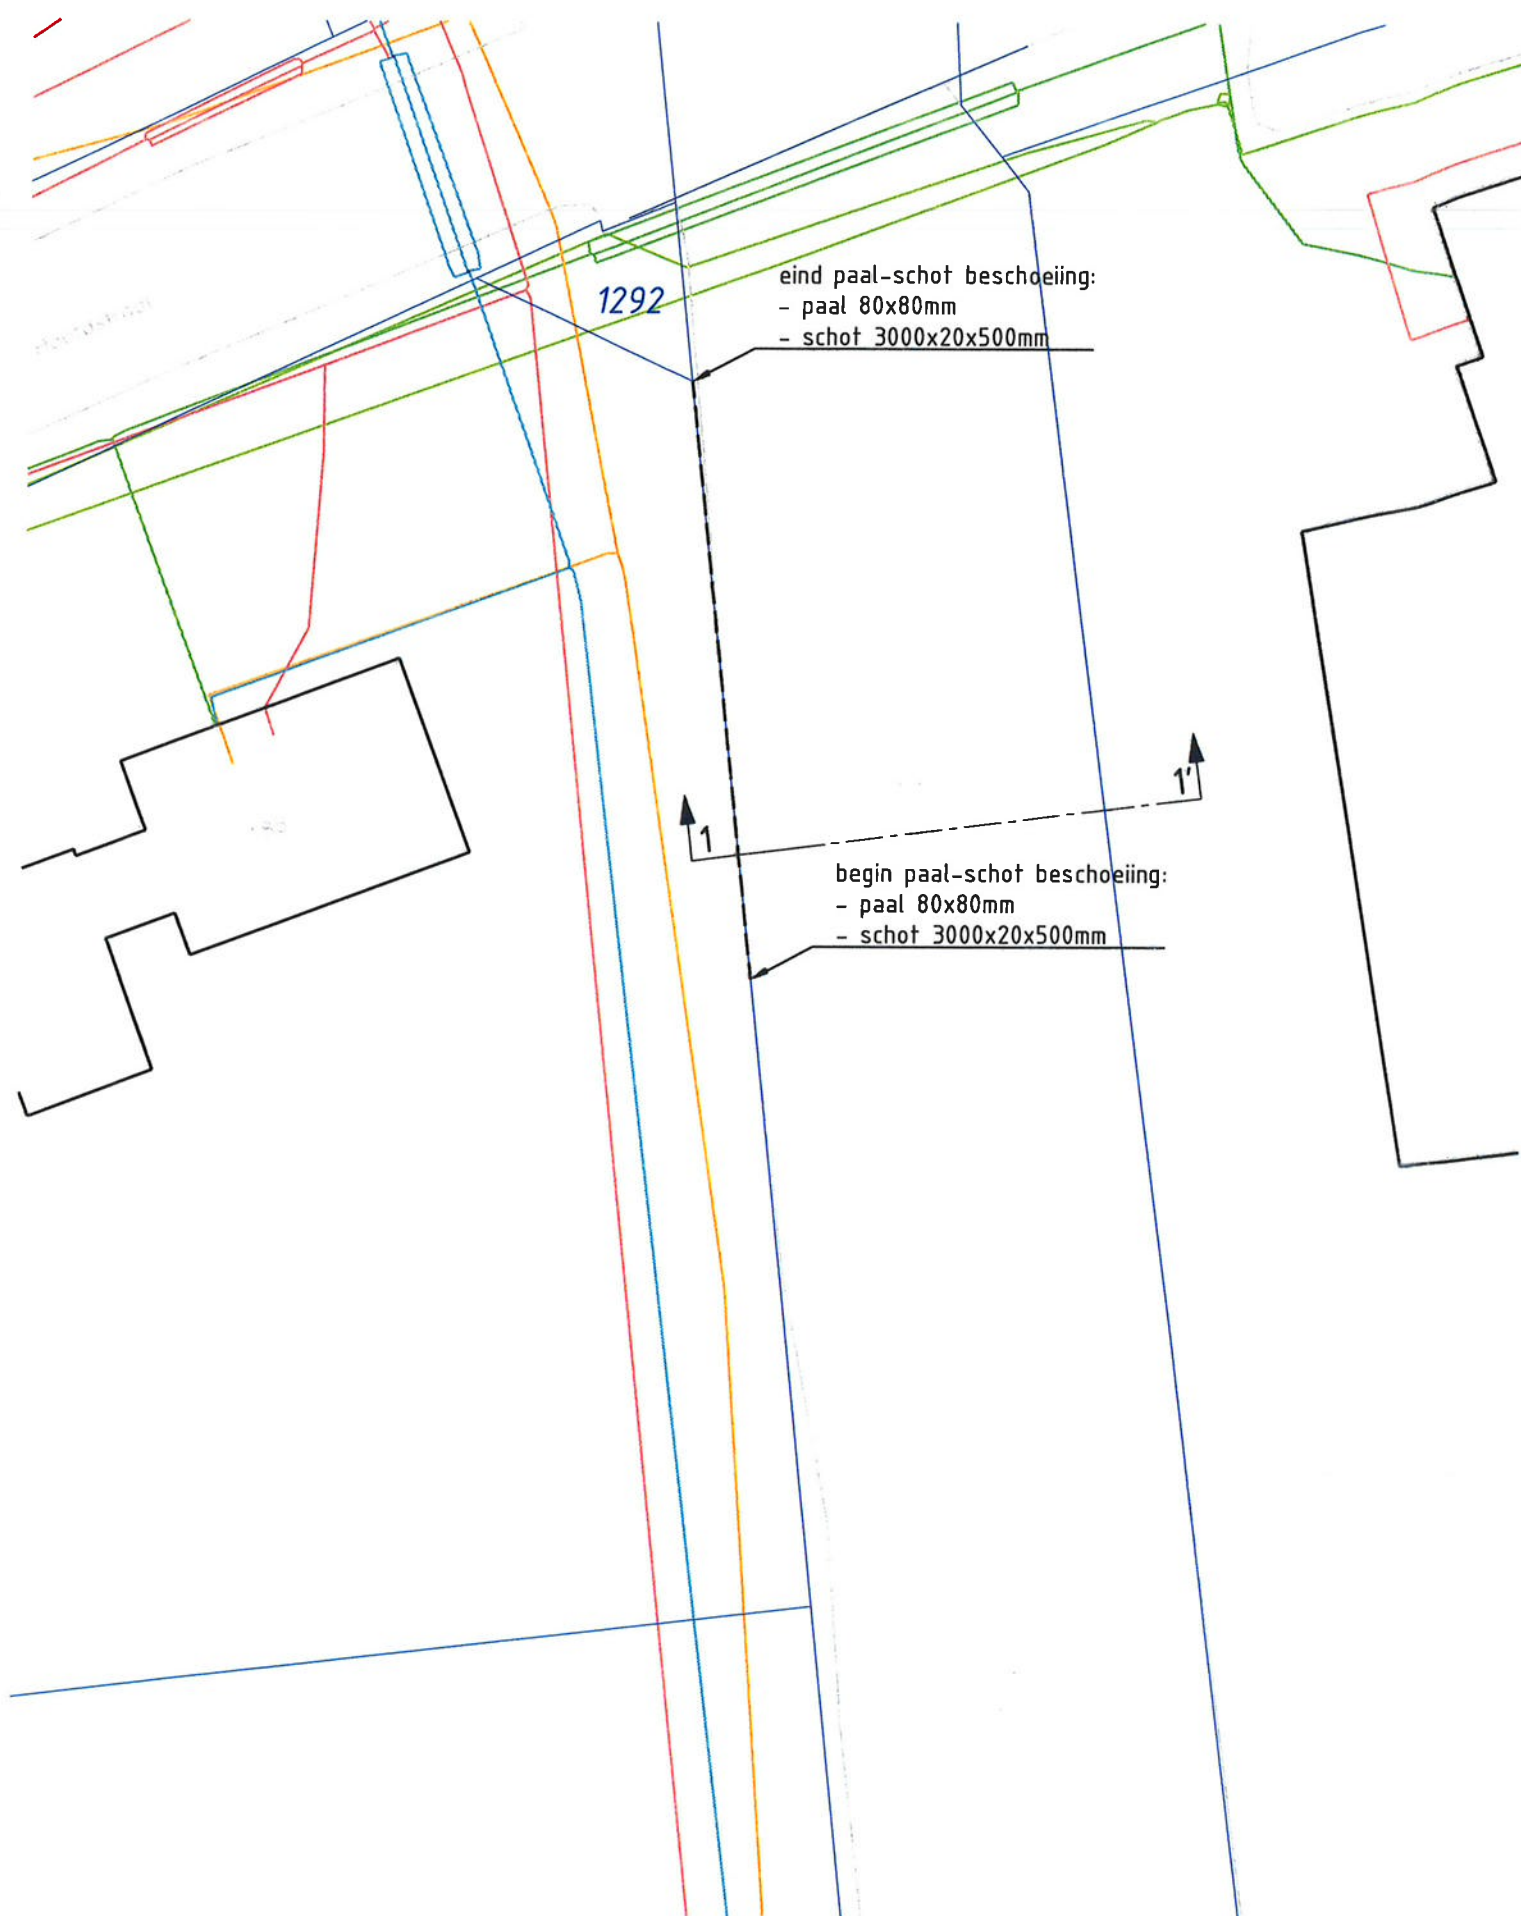

Maten in meters, tenzij anders vermeld.
Peilmaten in meters t.o.v. N.A.P.

0	JBo	CLu	Eerste uitgave	23-11-2018
Wijz.	Get.	Ger.	Omschrijving	Datum

Project: Beschoeiing Hoofdstraat 188
Lettelbert

Opdrachtgever: Fam. Boonstra

Onderdeel: Overzicht te plaatsen beschoeiing

Z/18/021867