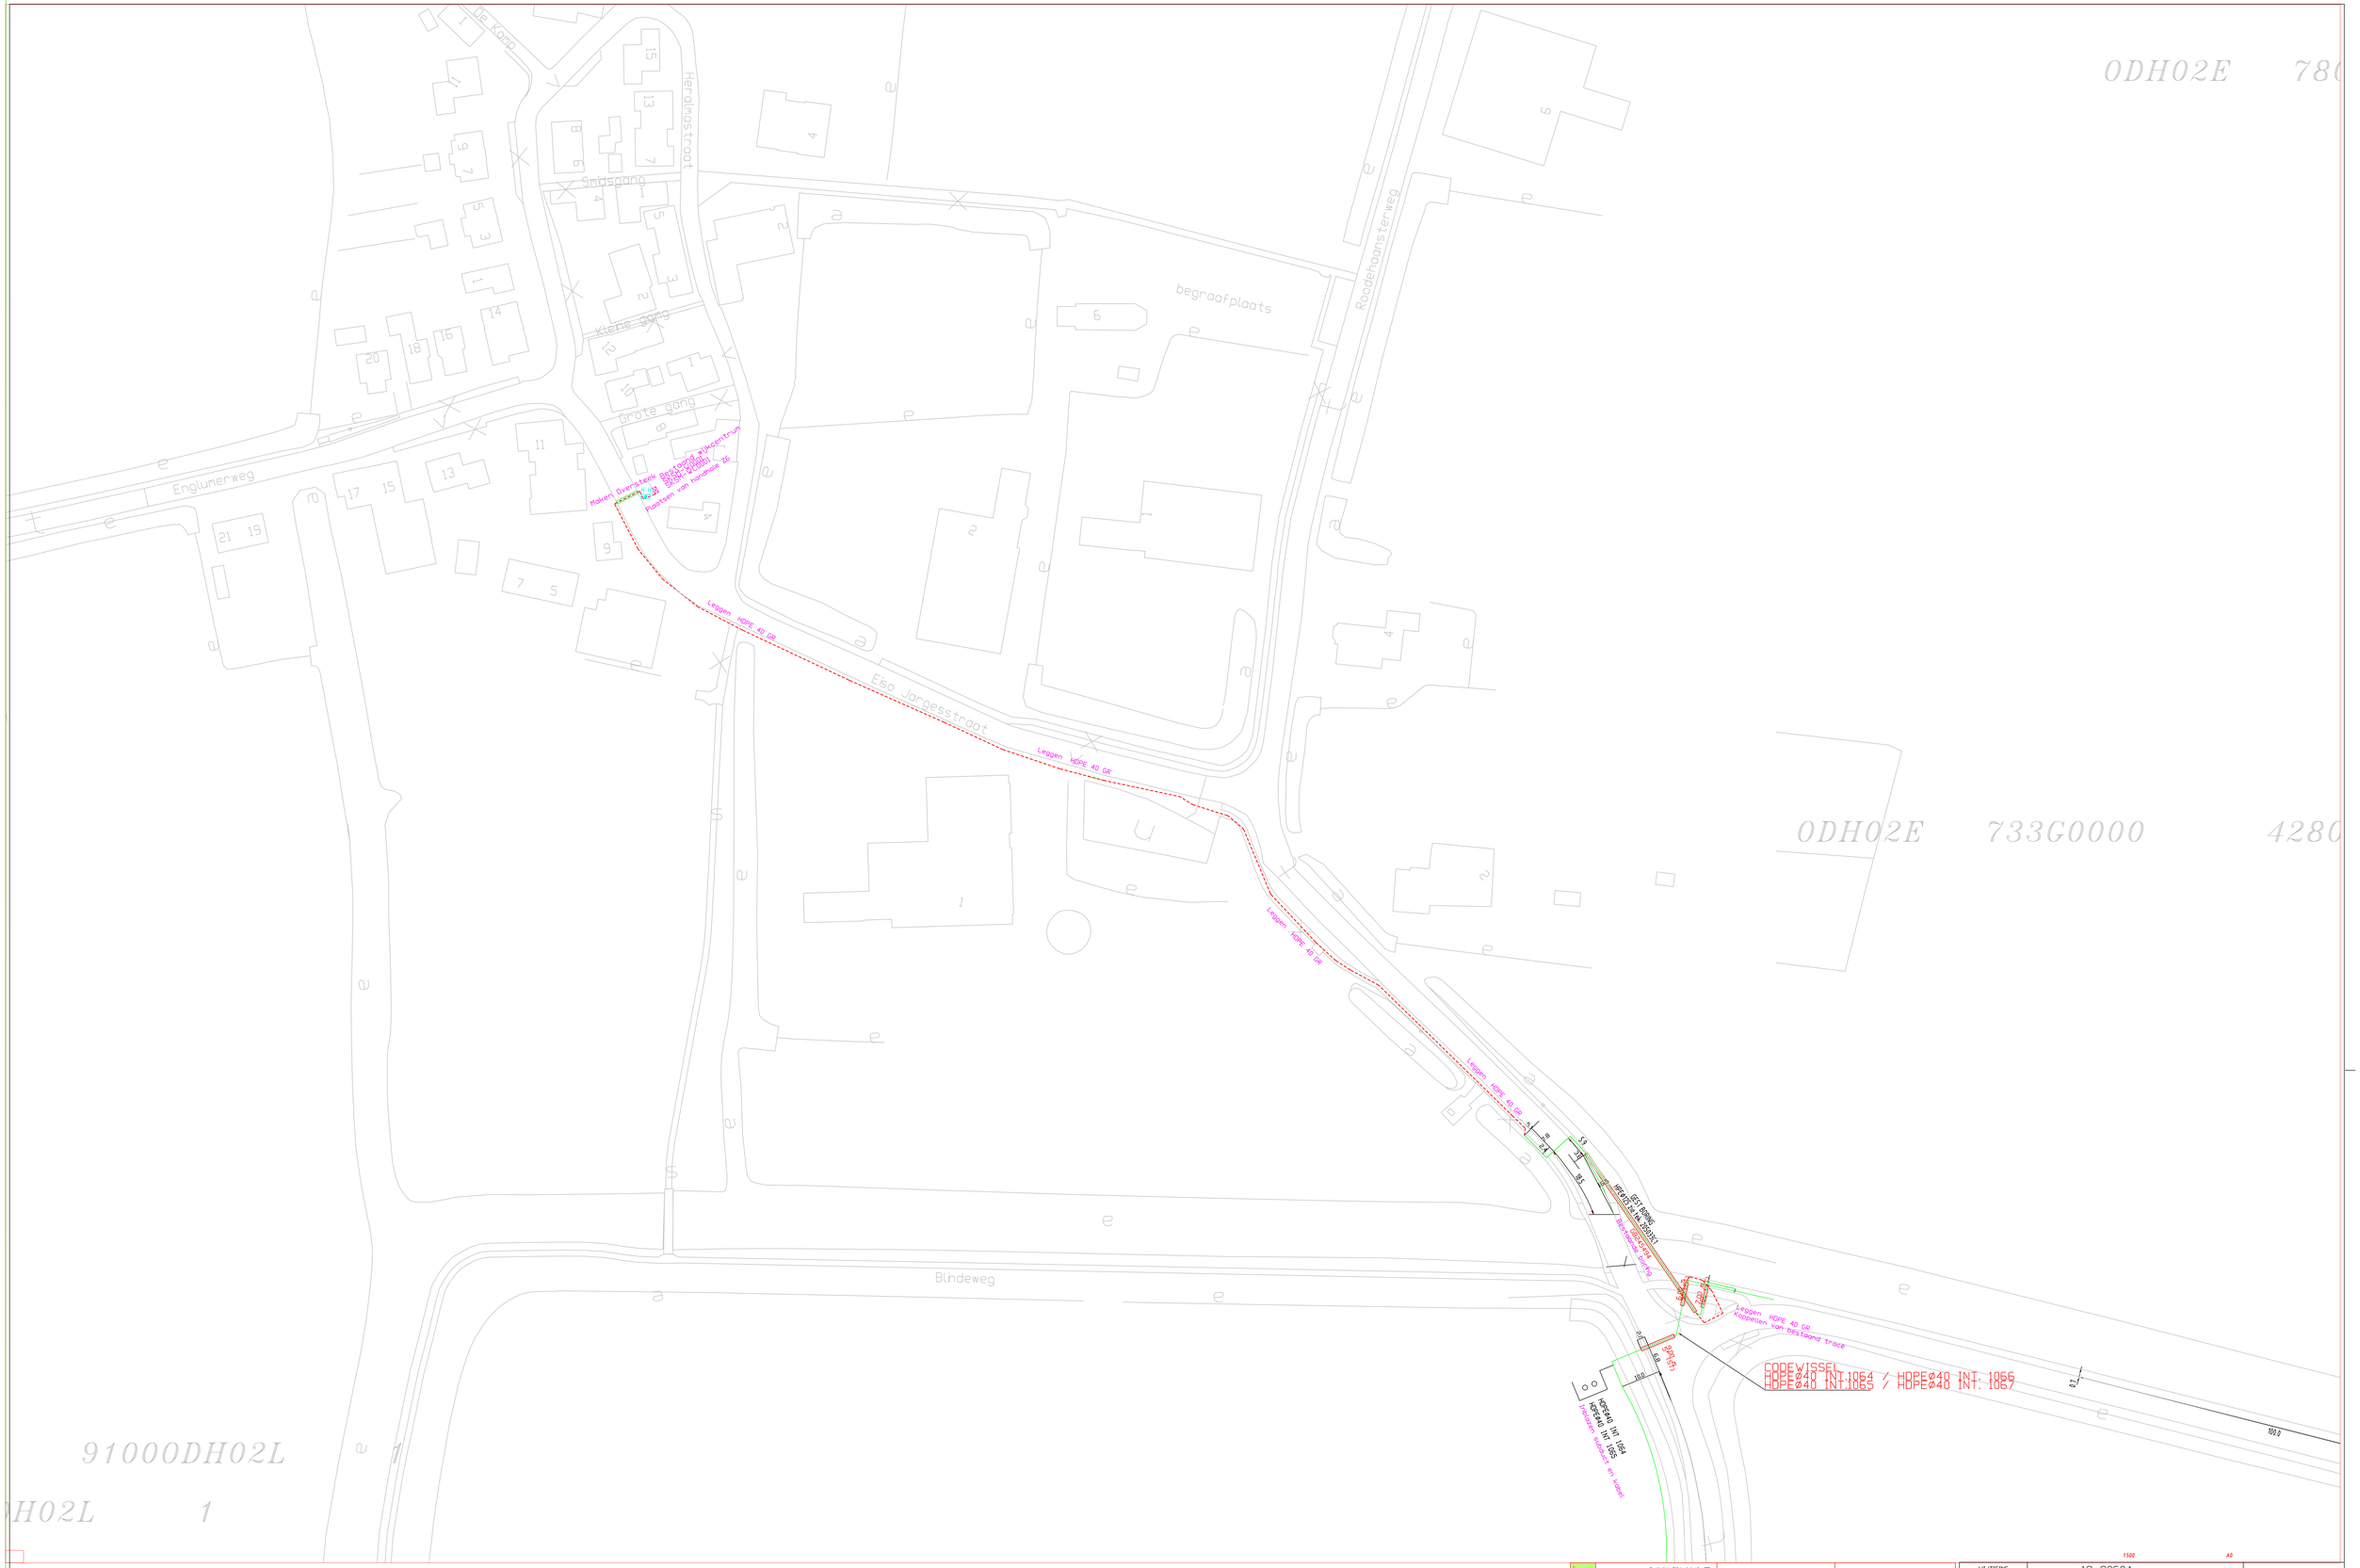
0DH02E 780
0DH02E 733G0000 4280
91000DH02L 1
Englumerweg
De Kamp
Heraldnastraat
Smidsgang
Kleine gang
Grote gang
Makers Overstekk
Aansluiting
Aansluiten van handhuis 26
Leggen HDPE 40 GR
Esso Jorgesstraat
begraafplaats
Roodehaanster weg
Blindeweg
EEST TRUNK
HDPE40 INT 1064
HDPE40 INT 1065
Aansluiten kabelbuis in kabel
CODEWISSEL
HDPE040 INT 1064 / HDPE040 INT 1066
HDPE040 INT 1065 / HDPE040 INT 1067
Leggen HDPE 40 GR
Kopmaten van bestaand trace
LEGENDA
Te plaatsen CAI-kast Axella 780
Te plaatsen CAI-kast Stelco 52780
Te plaatsen CAI-kast Stelco 52980
Te plaatsen CAI-kast Stelco 32930
Te verplaatsen CAI-kast
Drieuwy trace
Te verlaten trace
Te leggen fiblok
Te maken aansluiting / boring
(Tele) kabelmal, zone 3
(Tele) kabelmal, zone 5
(Tele) kabelmal, zone 8
Te leggen glasvezelbuis
Te plaatsen handhoe (min. met)
Te plaatsen handhoe
Koppeling glasvezelbuis
Bestaande zone 1,5
Bestaande zone 2
Bestaande zone 3
Bestaande zone 10
Bestaande zone 3
Bestaande CAI-kast
Bestaand CAI-aansluitpunt
Bestaand trace
Bestaande aansluiting / boring
Bestaande glasvezelbuis
Bestaande handhoe
WIJZIGING
OMSCHRIJVING: 19-80604 vervanging Trunk Saaksum Saaksum
OPDRACHTGEVER: Ziggo
GETEKEND: AV
DATUM: 06-02-2019
SCHAAL: 1:500
TEK. NR: 4
BLAD 4 – 4
FORMAAT: A0
FILENAME: VGI-19-80604 Trunk Saaksum
GEZIEN: –
GECONTR.: –
Ziggo