FASE 1

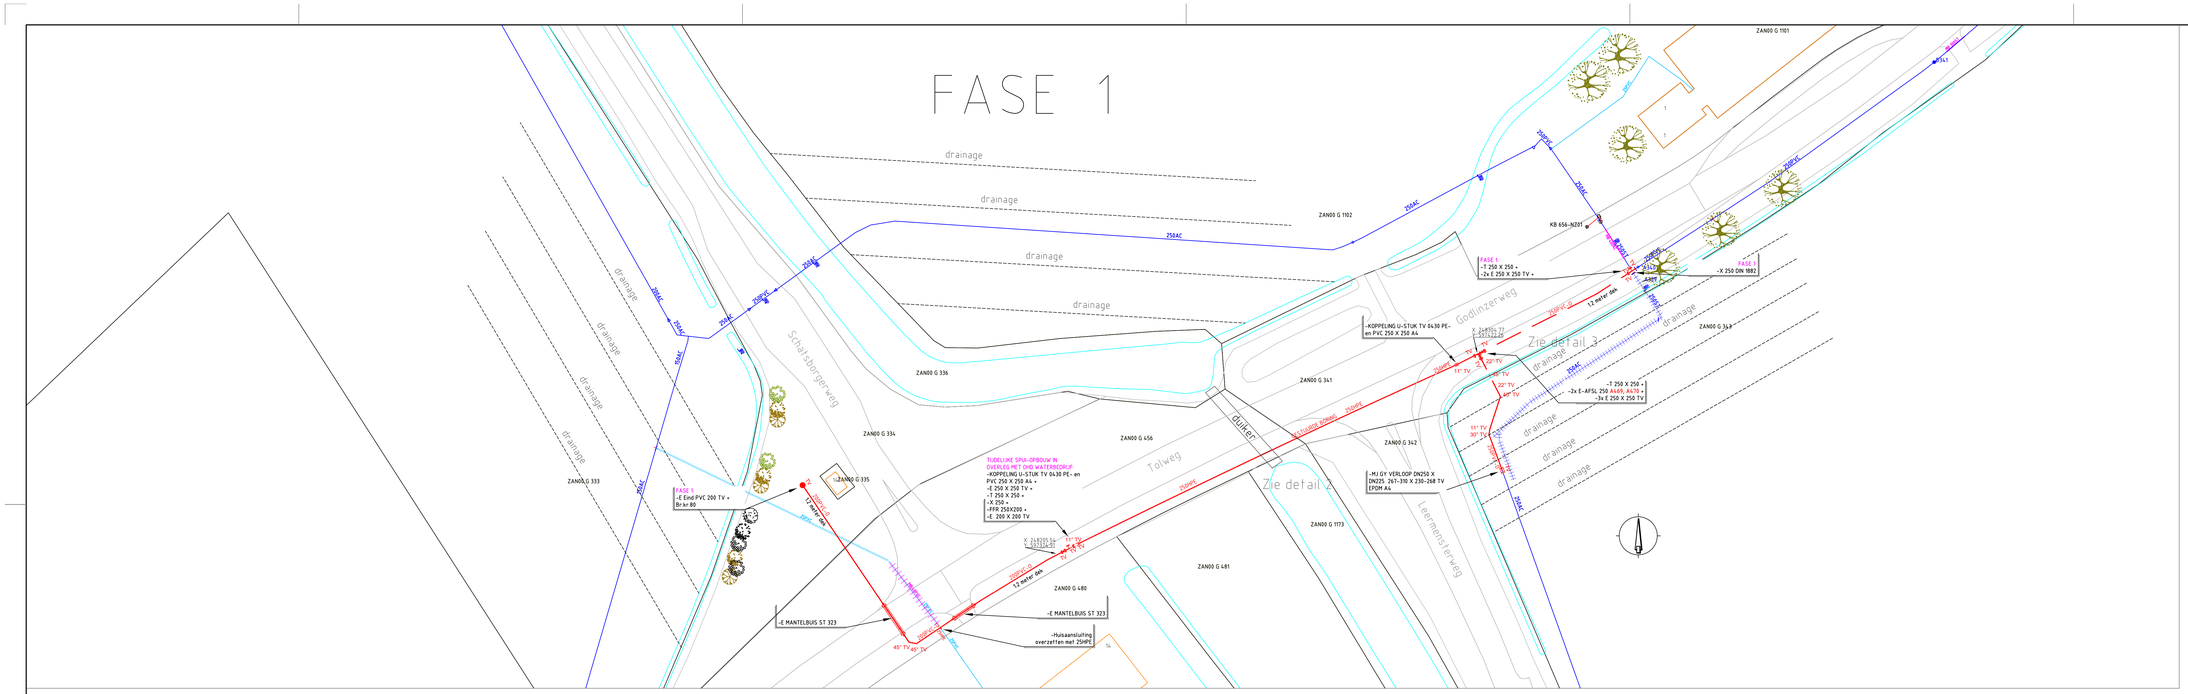

FASE 2

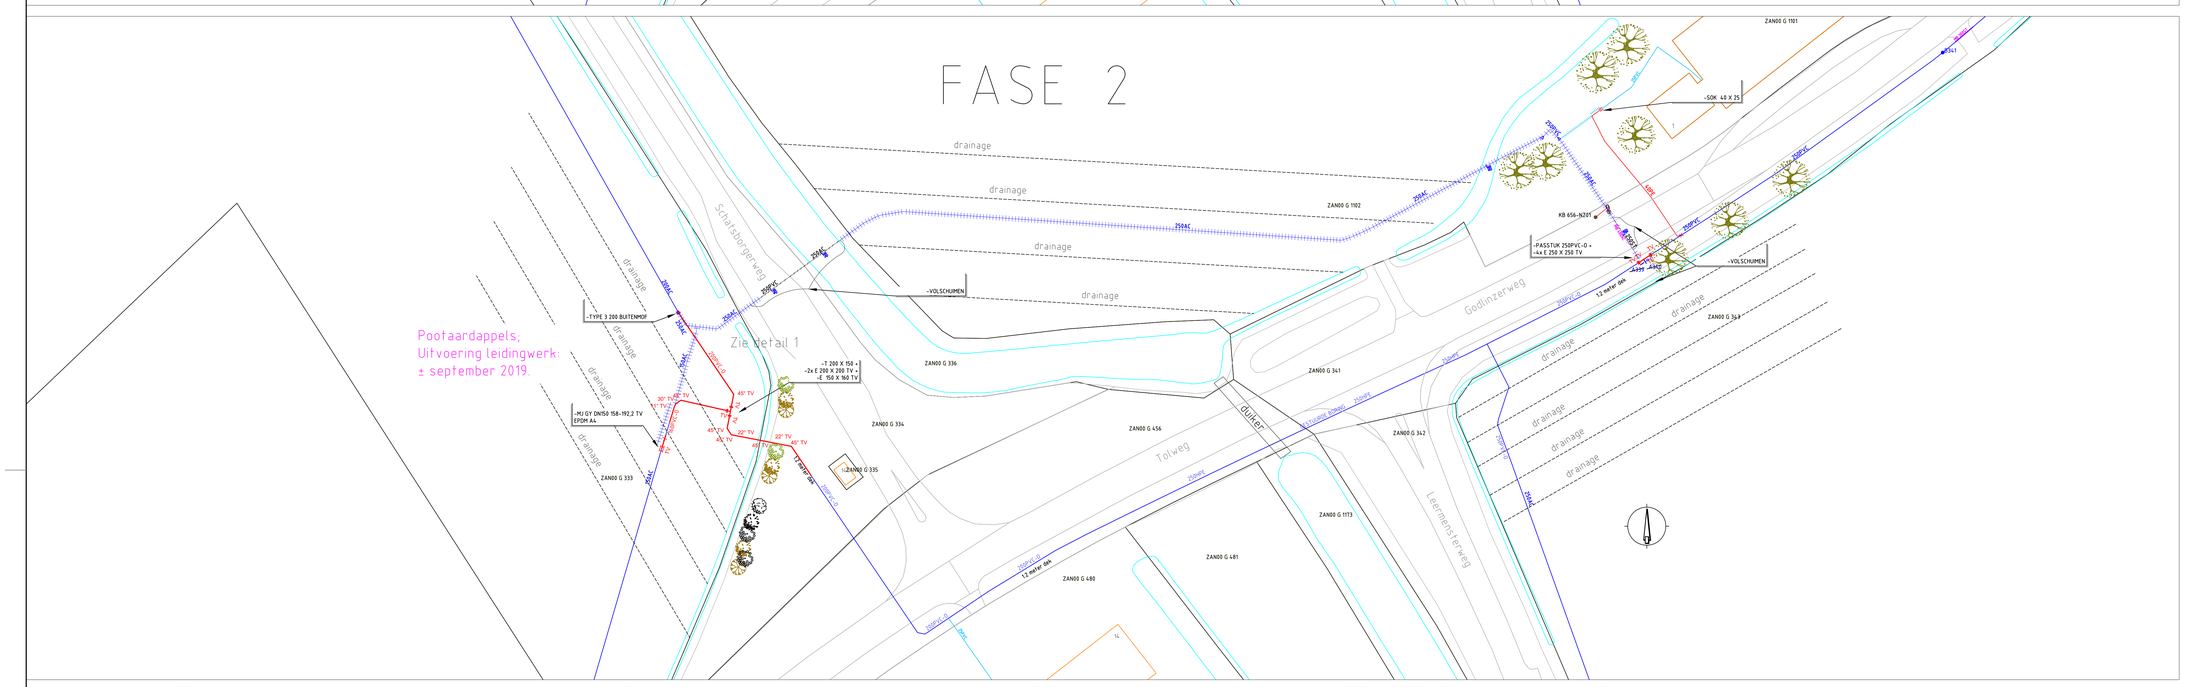

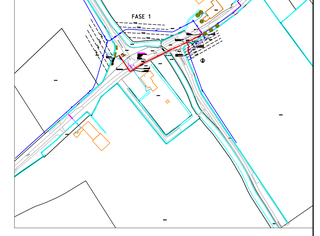

te leggen:

25_PE	57.77
250_PE	99.11
160_PVC	13.81
200_PVC	157.54
250_PVC	149.63

te rooien:

250AC:	285m
25PVC:	82m
250PVC:	5m
250ST:	16m

volschuimen:

250AC:	20m
250PVC:	7m
250ST:	12m

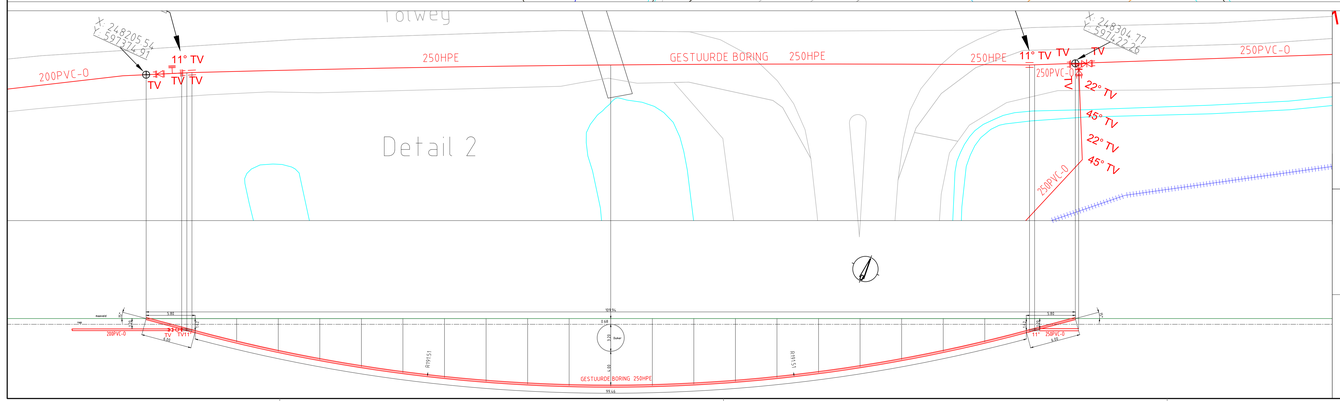

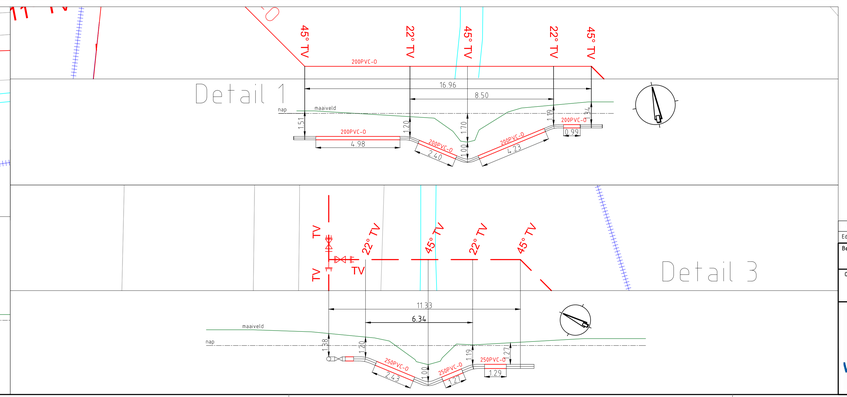

VERKLARING

- aansluitleiding in bedrijf 0.2mm
- aansluitleiding buiten bedrijf 0.0mm
- bestaande aansluitleiding komt te vervallen 0.0mm
- bestaande aansluitleiding uit te nemen 0.0mm
- hoofdleiding in bedrijf 0.3mm
- hoofdleiding buiten bedrijf 0.0mm
- bestaande hoofdleiding komt te vervallen 0.0mm
- bestaande hoofdleiding uit te nemen 0.0mm
- geprojekteerde leiding 0.5mm
- afsluiter
- ondergrondse brandkraan
- bovengrondse brandkraan
- dienstkraan
- verloop in middellijn van de leiding
- alle bochten frekvast uitvoeren

A	18-1-2019	MM	HT	WD	Fasenplan ivm kwetsbaar gewas
Editie	Datum	Get.	Gec.	Gez.	Omschrijving wijziging/aanvulling

Benaming: VERVANGEN ZINKER 250ST

Onderdeel: GEMEENTE LOPPERSUM LEERMENS

Onderwerp: HOOFDLEIDINGENNET DISTRIBUTIE - EN AANSLUITLEIDINGEN

Schaal:	1:500	Datum
Getekend:	MM	30-8-2018
Gecontr.:	H. Tuinstra	08-01-2019
Gezien:	W. Doeleman	08-01-2019
Gezien:	Ohn Dis	13-09-2018
Top. kaartnr.(s):		
GBKN nr.(s):		Proj. nr.: ND18D037
Tek. nr.:	1123-091	Blad: Form: A0

Waterbedrijf Groningen