
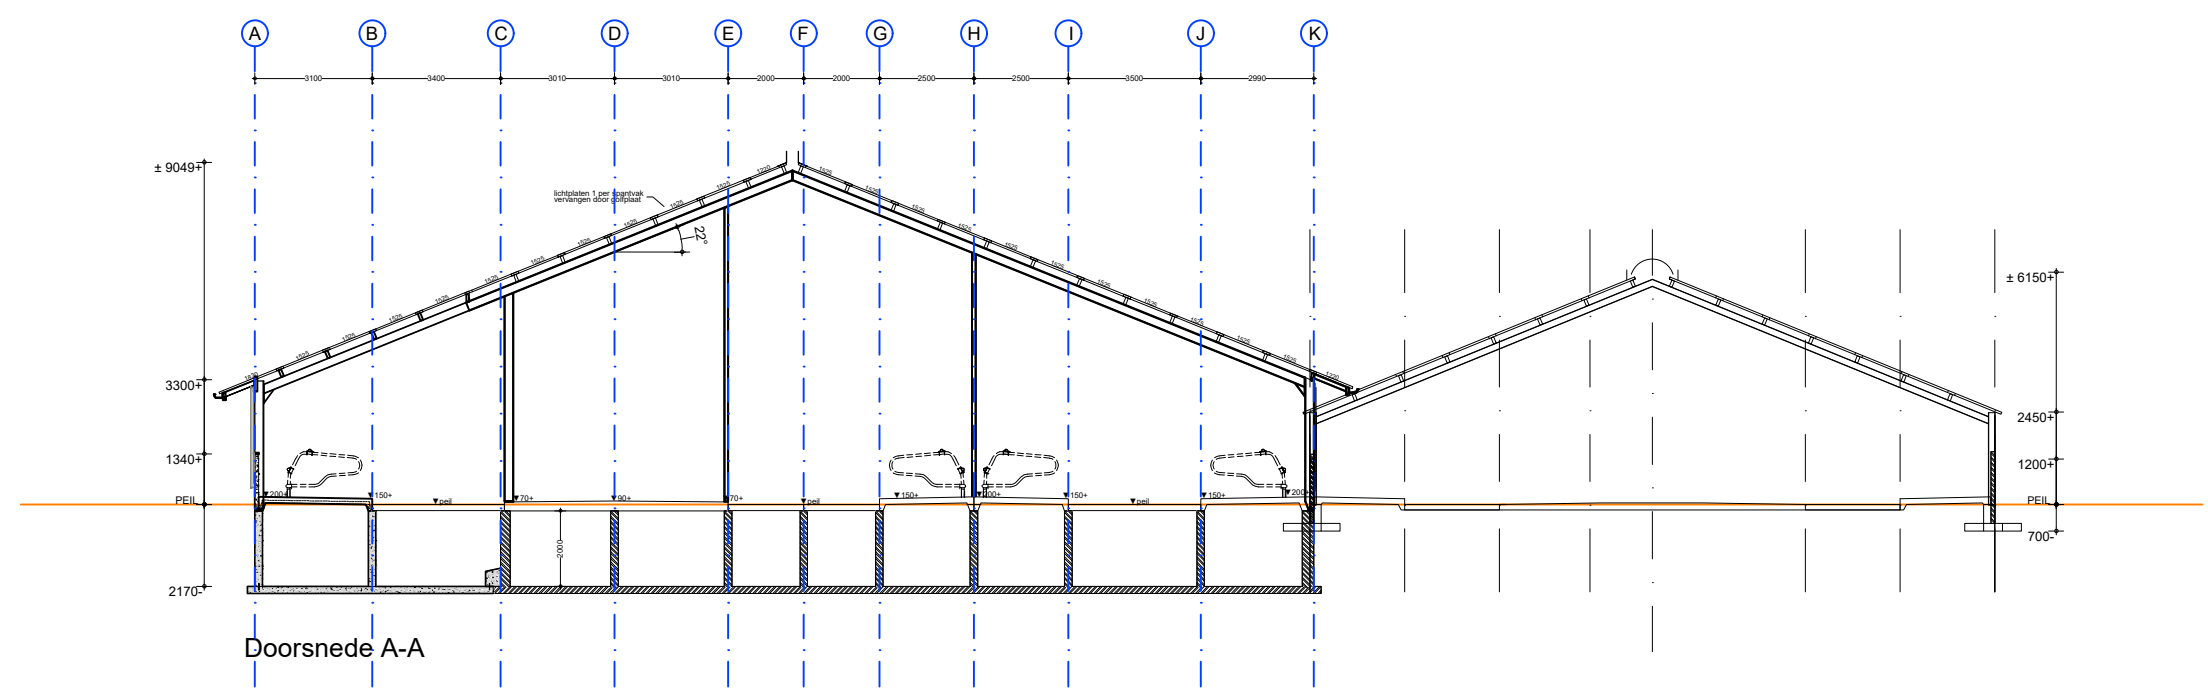


Kadastrale informatie	
Gemeentecode	LEE01
Sectie	A
Perceel	1827
Grootte	73.730 m²

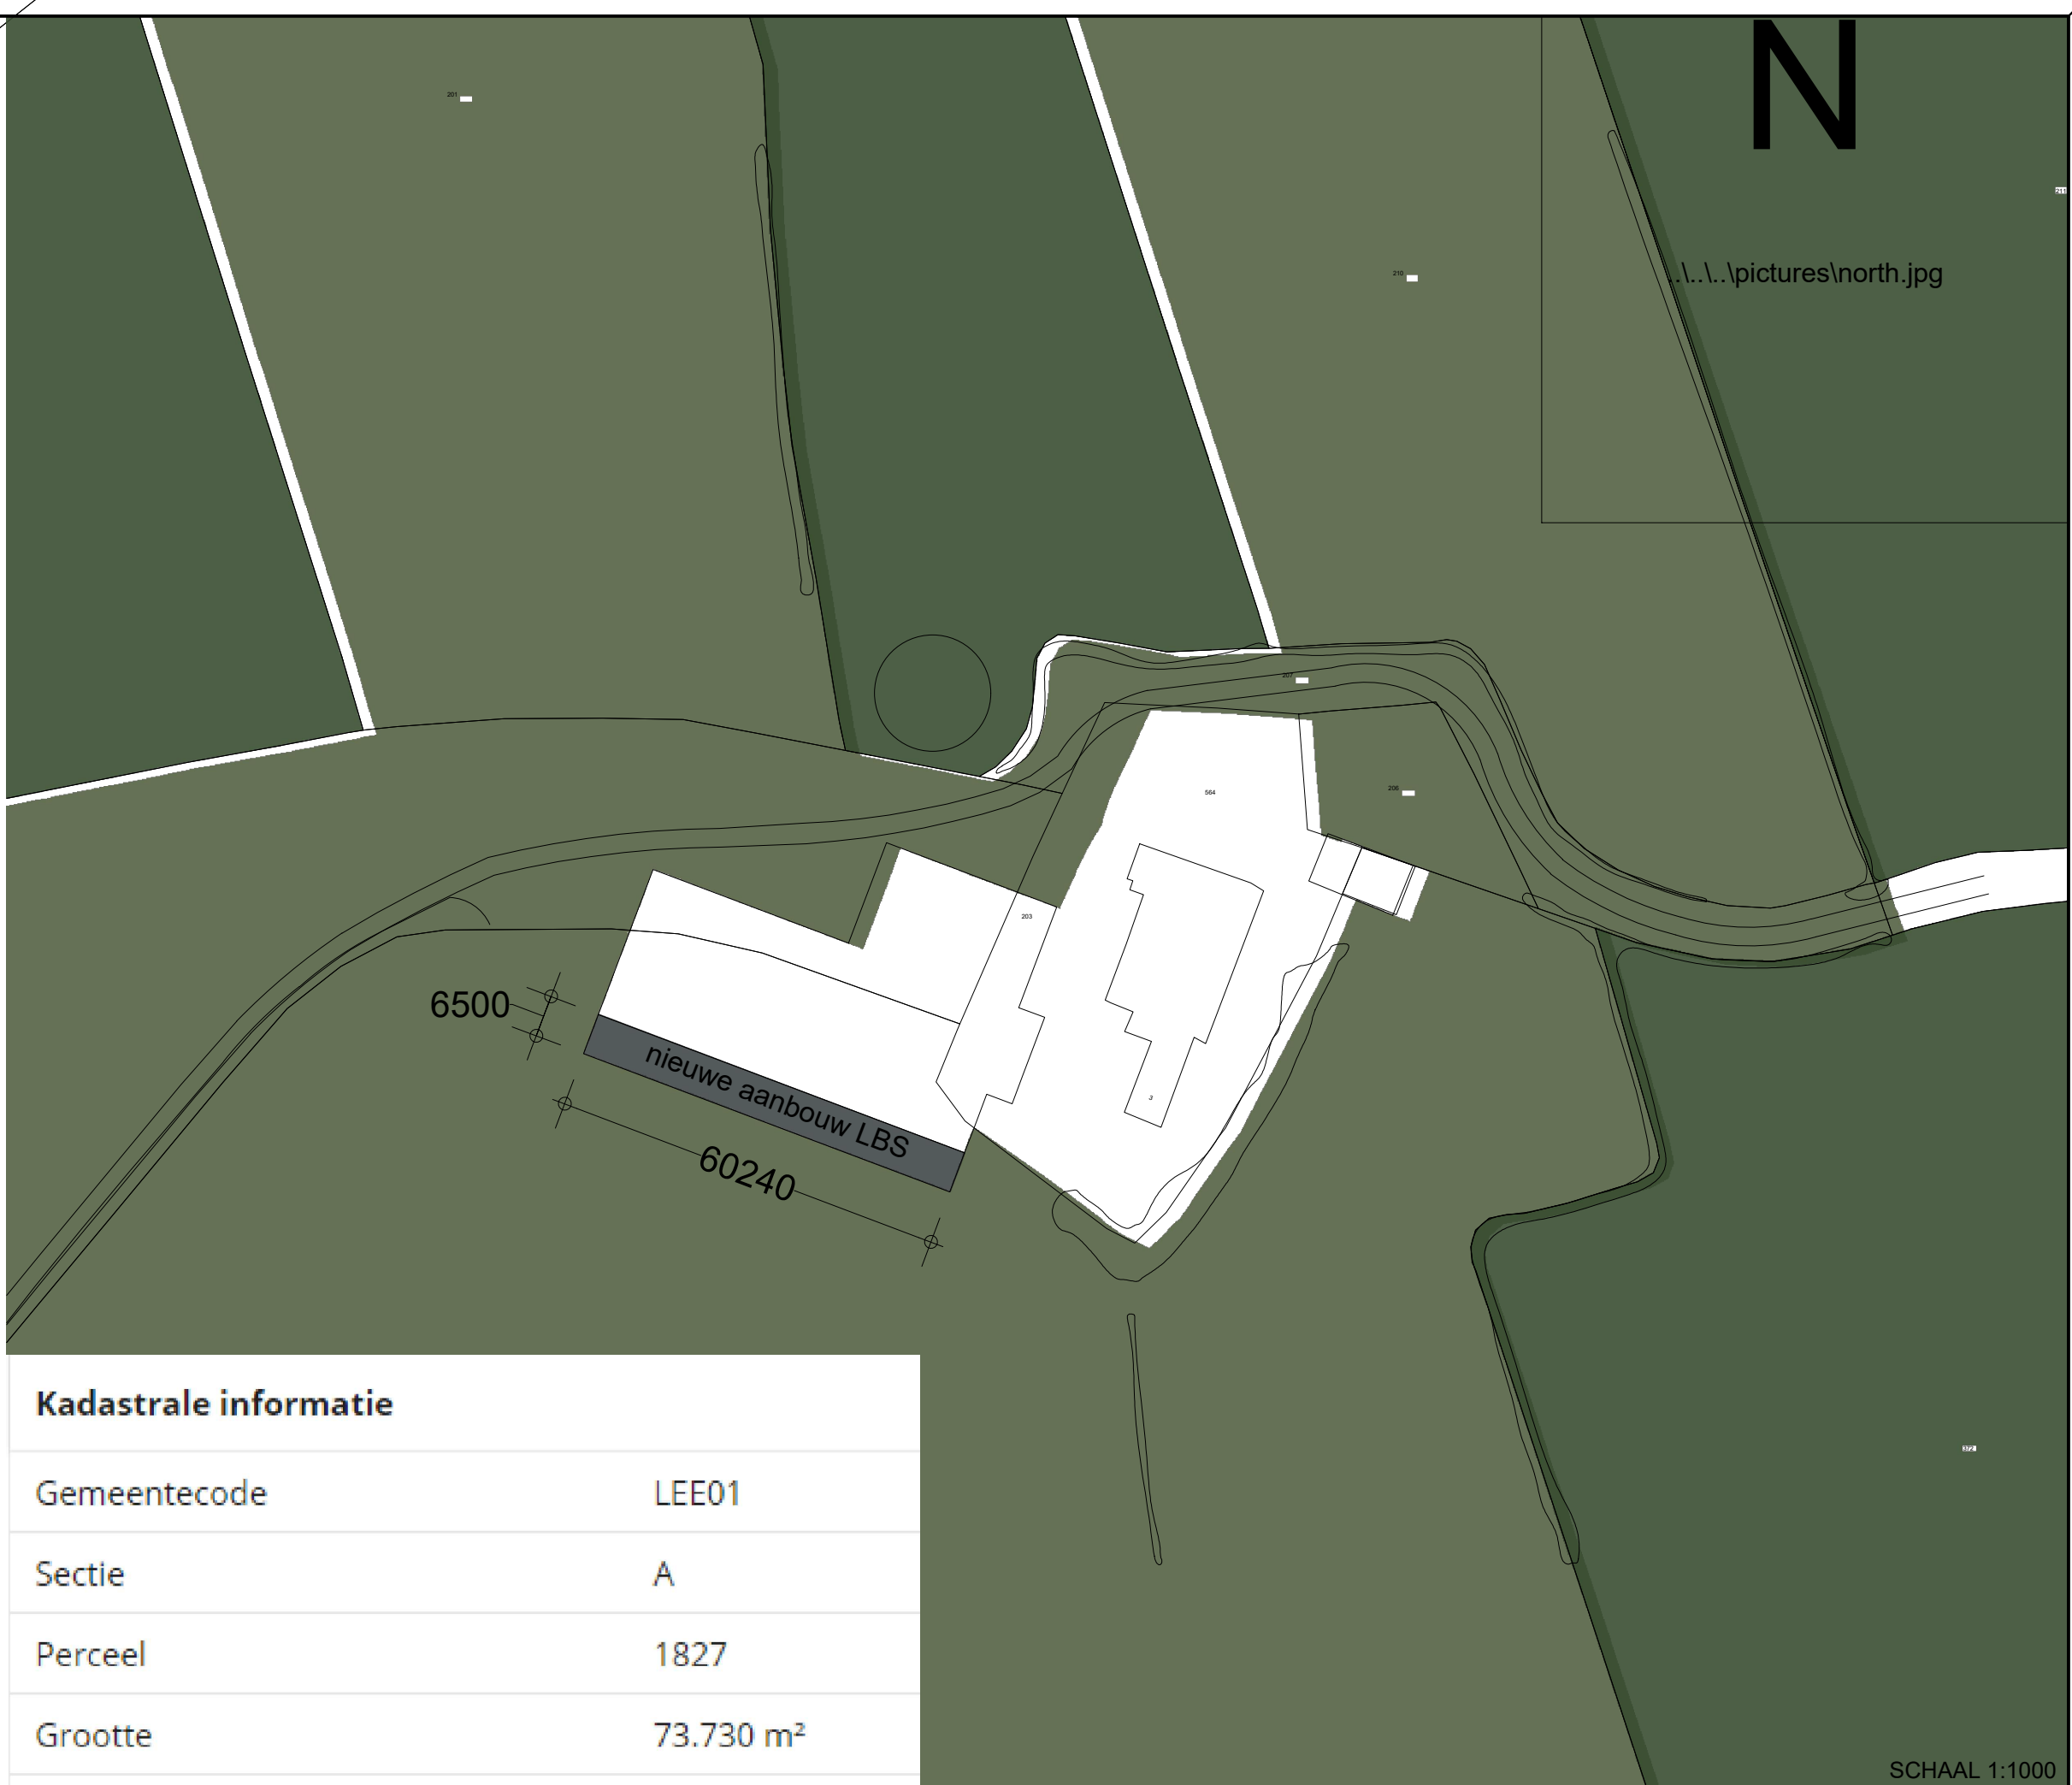

De sloot ten westen van het bedrijf wordt tenminste tot een oppervlakte van 65m² verbreed. Dit ivm opvangcapaciteit.

RENVOOI DIERAANTALLEN			
Gebouw:	Naam:	Aantal	RAV.C. Omschrijving
- 1 -	LBS	100	A1.100 melkkoeien
- 1 -	LBS aanbouw	15	A1.18 melkkoeien
- 1 -	LBS aanbouw	40	A3.100 vrouwelijk longvee < 2 jaar
- 2 -	JVS	20	A3.100 vrouwelijk longvee < 2 jaar

C	08-04-2019	Aangepast mbt aanvraag vergunning demping/verbreden sloot	JJT	THL
B	29-03-2019	Milieutekening aangepast na opmerkingen gemeente	JJT	THL
A	06-02-2019	Milieutekening	JJT	THL
DATUM	OMSCHRIJVING	ISGT	GEZ	GEZ

Tekening behorende bij meldingactiviteitenbesluit				
opdrachtgever		locatie		offertent:
Melkveebedrijf Harssena VOF De Dijkstreek 3 9822 TA Niekerk Grootegast Tel: 0594-505915 Mob: 06-23673825		De Dijkstreek 3 9822 TA Niekerk Grootegast 06-23673825		7126
project:				projectnr:
				219140-0100

	<b>Bouwbedrijf</b> <b>HOUTMAN</b>		Hoofdvaart 107 7701 JH Dedemsvaart Tel : 0523-625000 Fax : 0523-625010 Email: <a href="mailto:info@bouwbedrijf-houtman.nl">info@bouwbedrijf-houtman.nl</a> www : <a href="http://www.bouwbedrijf-houtman.nl">www.bouwbedrijf-houtman.nl</a>	schaal <b>1:200</b>
				tekening nr <b>M-01</b>
				Tekeningformaat: A0 NADRIJK VERBODEN