Z/19/024249

Boring 19T034-1
Lengteprofiel A-A

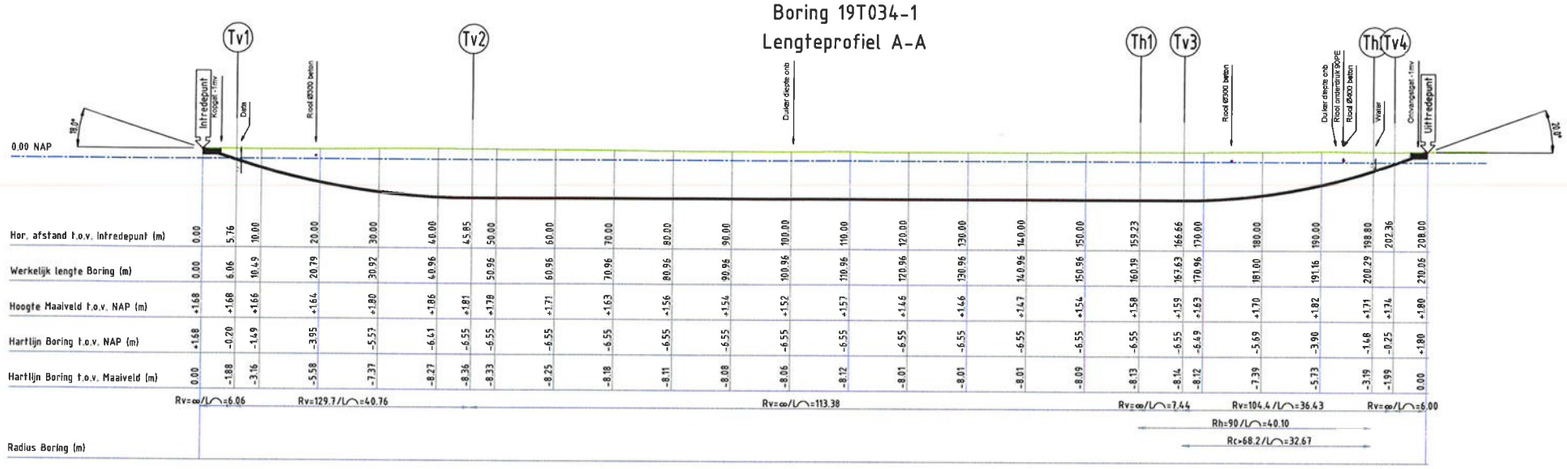

schaal: 1:500

Waterschap Noorderzijlvest

Z/19/ 024249 Blad 3.

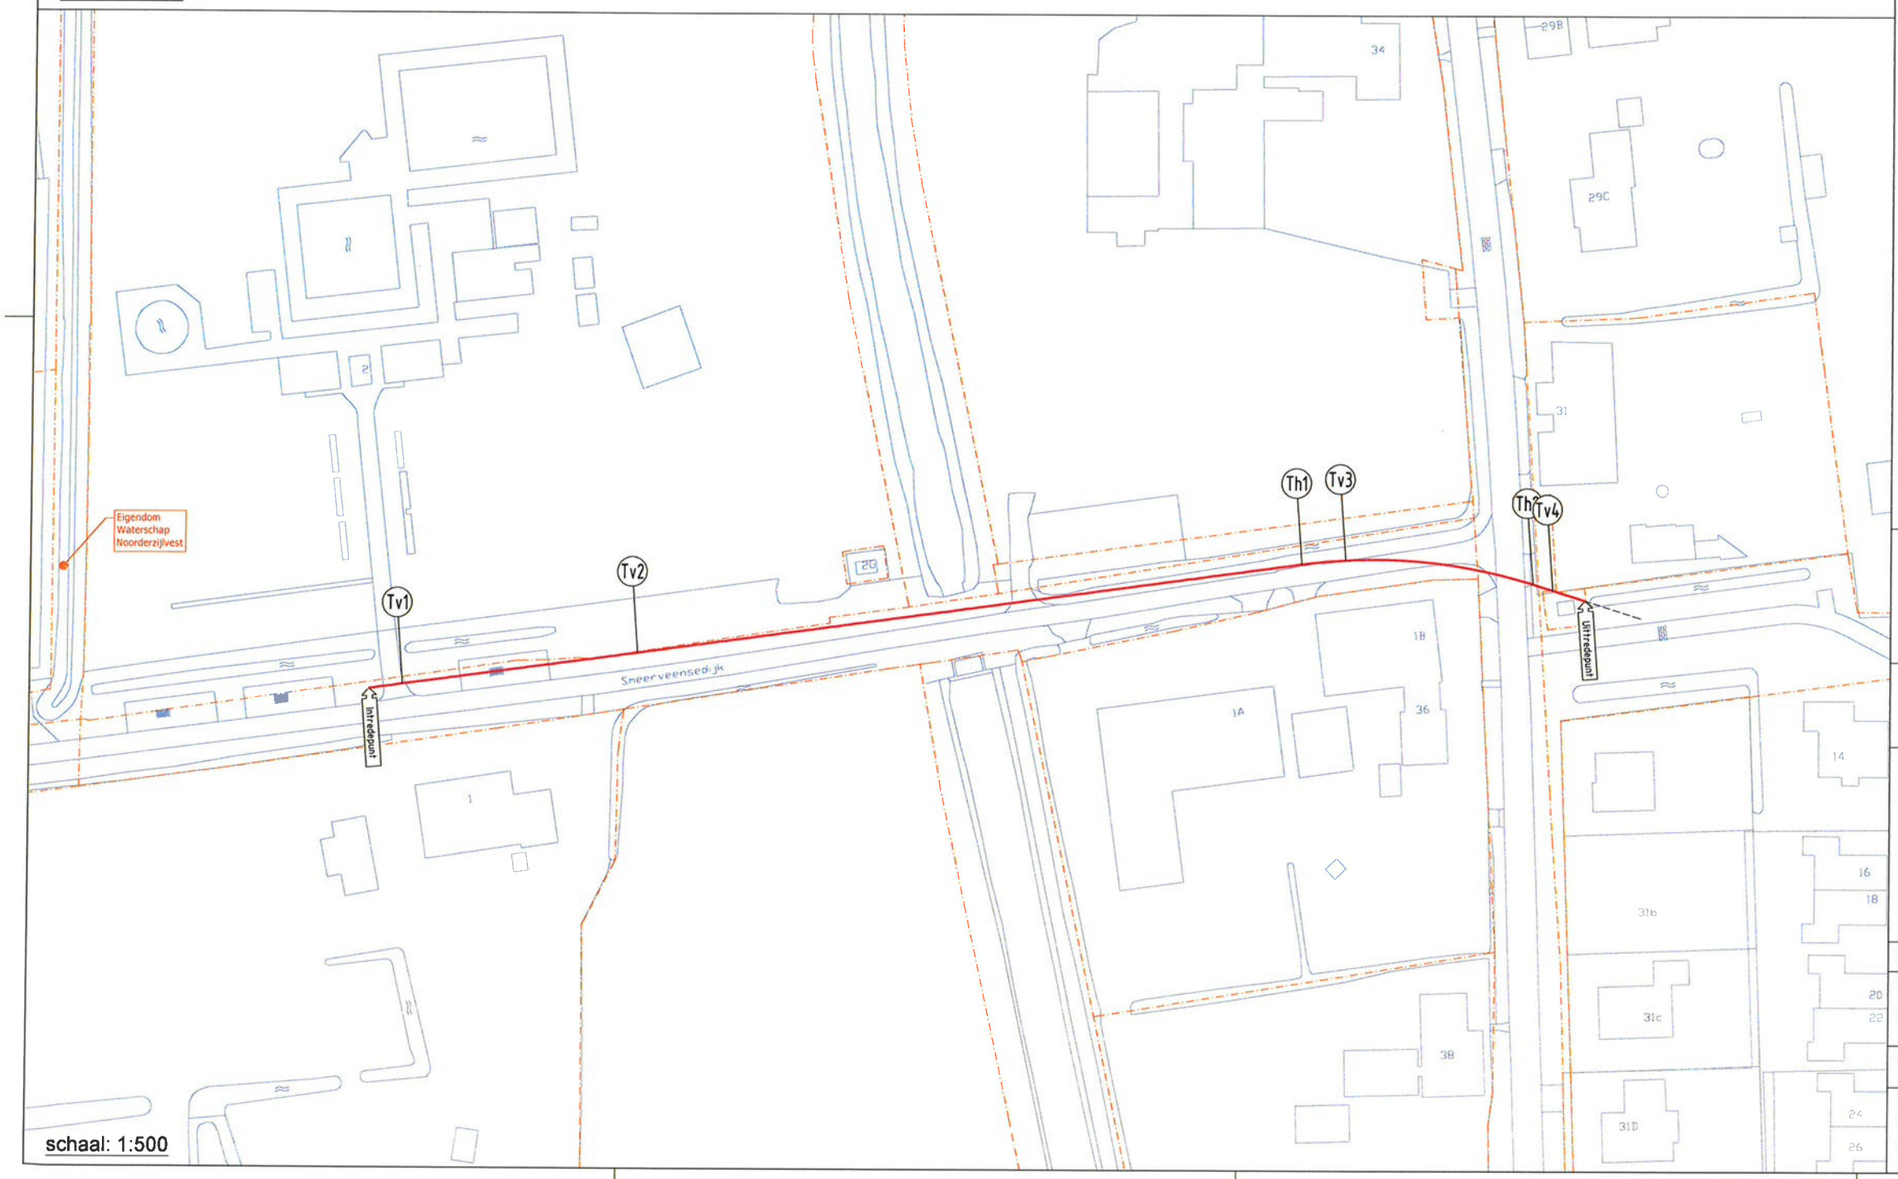

schaal: 1:500

Legenda HDD:

- Boorlijn
- Uittegstrook boorsleuf
- S–NR Sonderingen
- B–NR Boringen

- Geprojecteerde kabels en leidingen zijn allenmalig uit KLIC/Crienteite melding(en) 190244393.
  Ligging van de kabels en leidingen zijn indicatief weergegeven en kunnen mogelijk incompleet zijn. Aan deze gegevens kunnen geen rechten worden ontleend. De grondroerder is ten alle tijden verantwoordelijk voor eventuele schade aan kabels en leidingen.
- De digitale ondergrond is ontvangen van opdrachtgever (000030130296.dwg) en is op basis van RD-stelsel.

Legenda Kadaster:

- Perceelgrens

Diameter ruimer Ø370
Buisdiameter Ø250
2x Ø125 PE100 SDR11
Dicipline: Middenspanning

Detail ruimer
1:10

REV.NR	OMSCHRIJVING	DATUM
0	Ontwerp	14-5-19

MEETSYSTEEM Walkover

OPDRACHTGEVER
Enexis
PROJECTNUMMER
000030130296

ENEXIS

PROJECTOMSCHRIJVING
Smeerveensedijk 1, Peize
Gestuurde boring
2x Ø125 PE100 SDR11 t.b.v. middenspanning

VERGUNNINGHOUDER

GECONTROLEERD	VERSIE	DATUM
H. W. Otter	0	14-5-19

STATUS
Ontwerp

TEKENAAR G. Pruie
PROJECTLEIDER H.W. Otter
TEKENINGNUMMER 19T034-1 -O.1

SCHAAL 1:500
FORMAAT A1
BLAD IN BLADEN 1 in 1

VERKLEY KABELS & LEIDINGEN
De Giek 21
9206 AS DRACHTEN
tel. 0512-582900
fax 0512-523639