


Nieuw aan te leggen dam met duiker voor  
aanpassing ontsluiting Crematorium

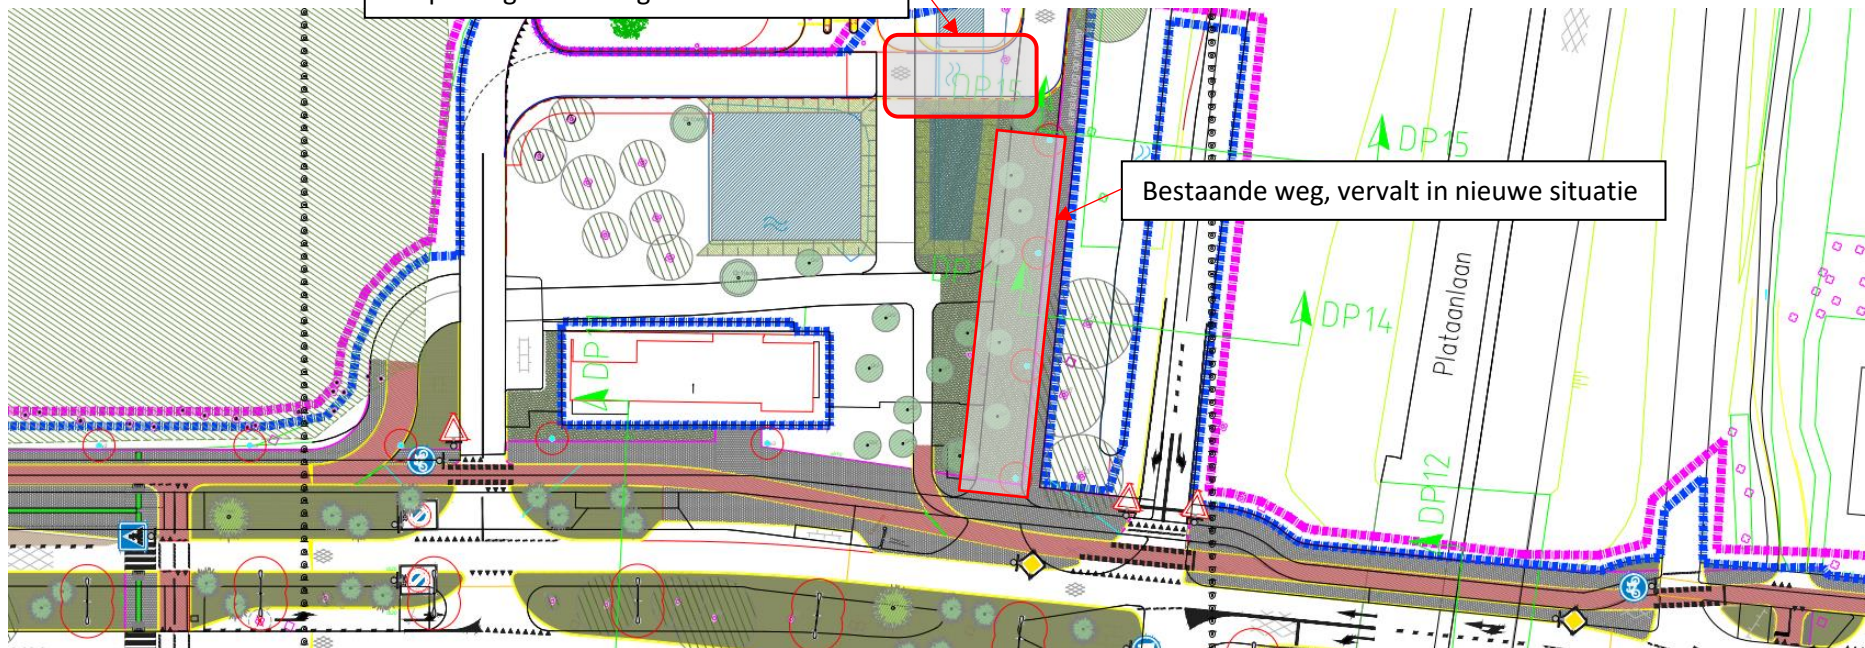

Bestaande weg, vervalt in nieuwe situatie