



ZAN00H 00052G0000

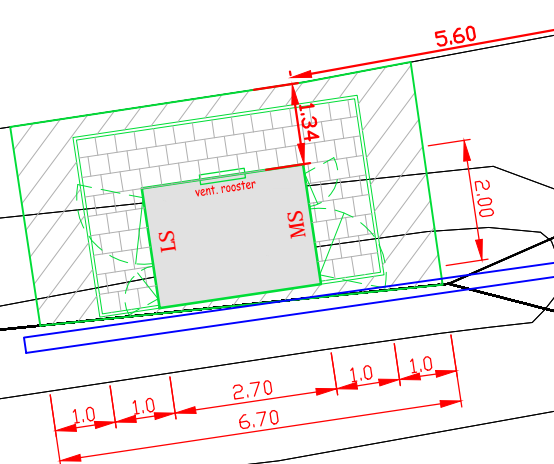

ZAN00H 00040G0000

Verlengen bestaande duiker + dempen sloot

Situatie schaal 1:250

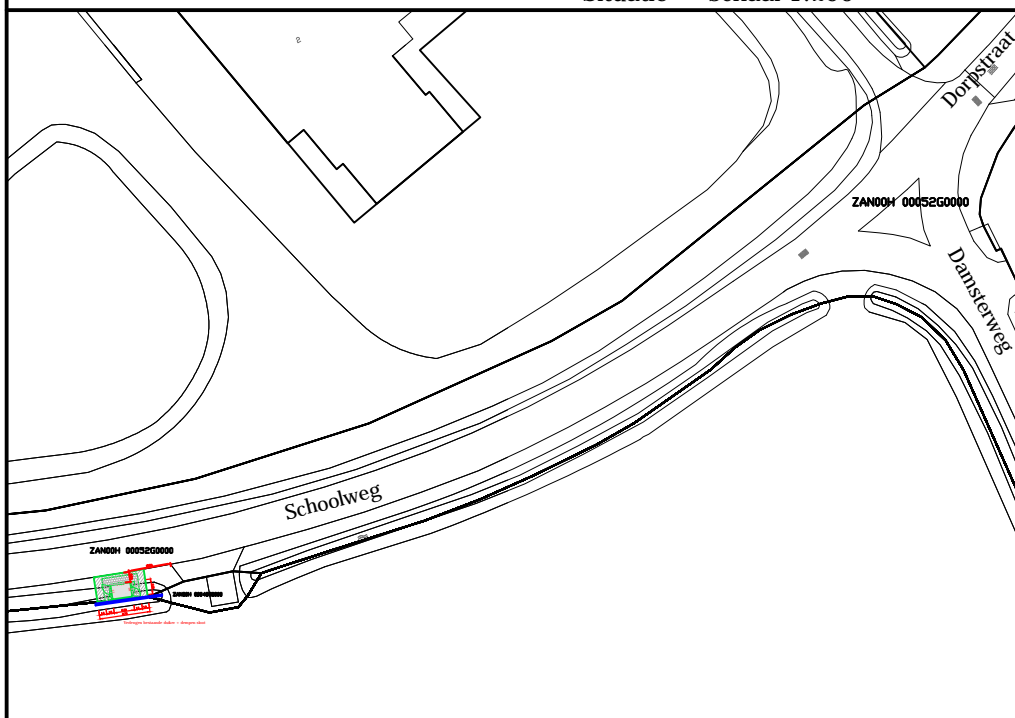

Kad. Gem : 't Zandt	Nr : 52
Sectie : H	
Eigendom :	Gemeente Loppersum Molenweg 12 9919 AH Loppersum
Gebruiker :	Enexis Beheer BV Magistratenlaan 116 5223 MB 's-Hertogenbosch
Opp. in m ² :	23m ²
Type station :	Diabolo 20H
Coördinaten :	
C1: X	- Y
C2: X	- Y
C3: X	- Y
C4: X	- Y
Contact grondverwerving	
Afdeling :	Grondzaken Noord
E-mail :	grondzaken.noord@enexis.nl
Functieplaats nr. :	MS-043940
Bijzonderheden :	- Peil : Maaiveld

Overzicht schaal 1:1000

Te plaatsen transformatorstation
Schoolweg
Oosterwijtwerd | Gem. Loppersum



Get. Baas BV

Formaat A4

Gez.

Datum 2-1-2018

Opm. K.12238 / 30129874

MiddenSpanningsRuimte nummer
LSM.t01799

Aantal bladen 1

Blad nr.1

