

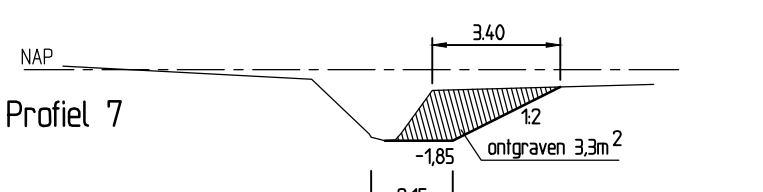
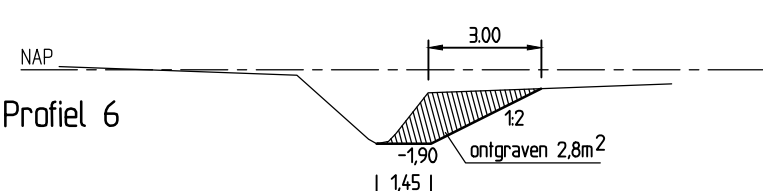
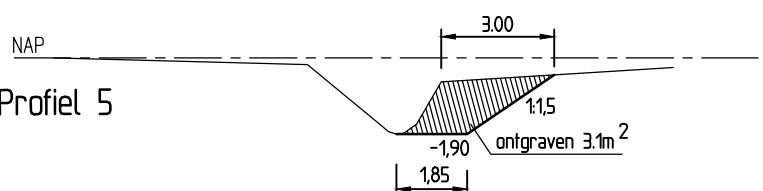
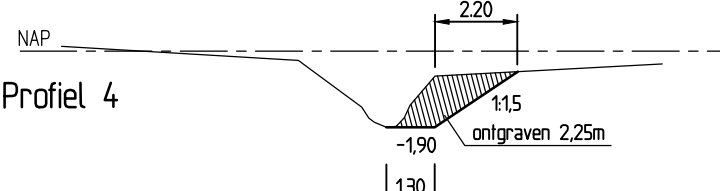
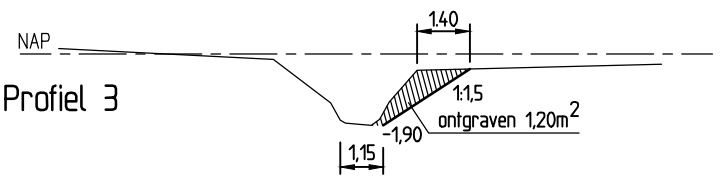
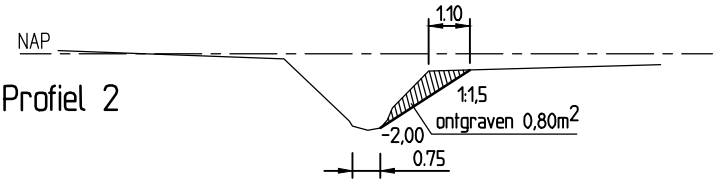
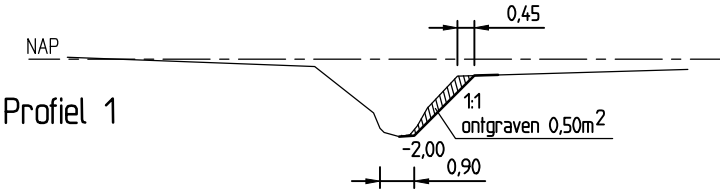


Lokatie schaal 1:1000

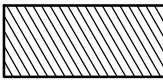

Dwarsprofielen schaal 1:200

 = ontgraven

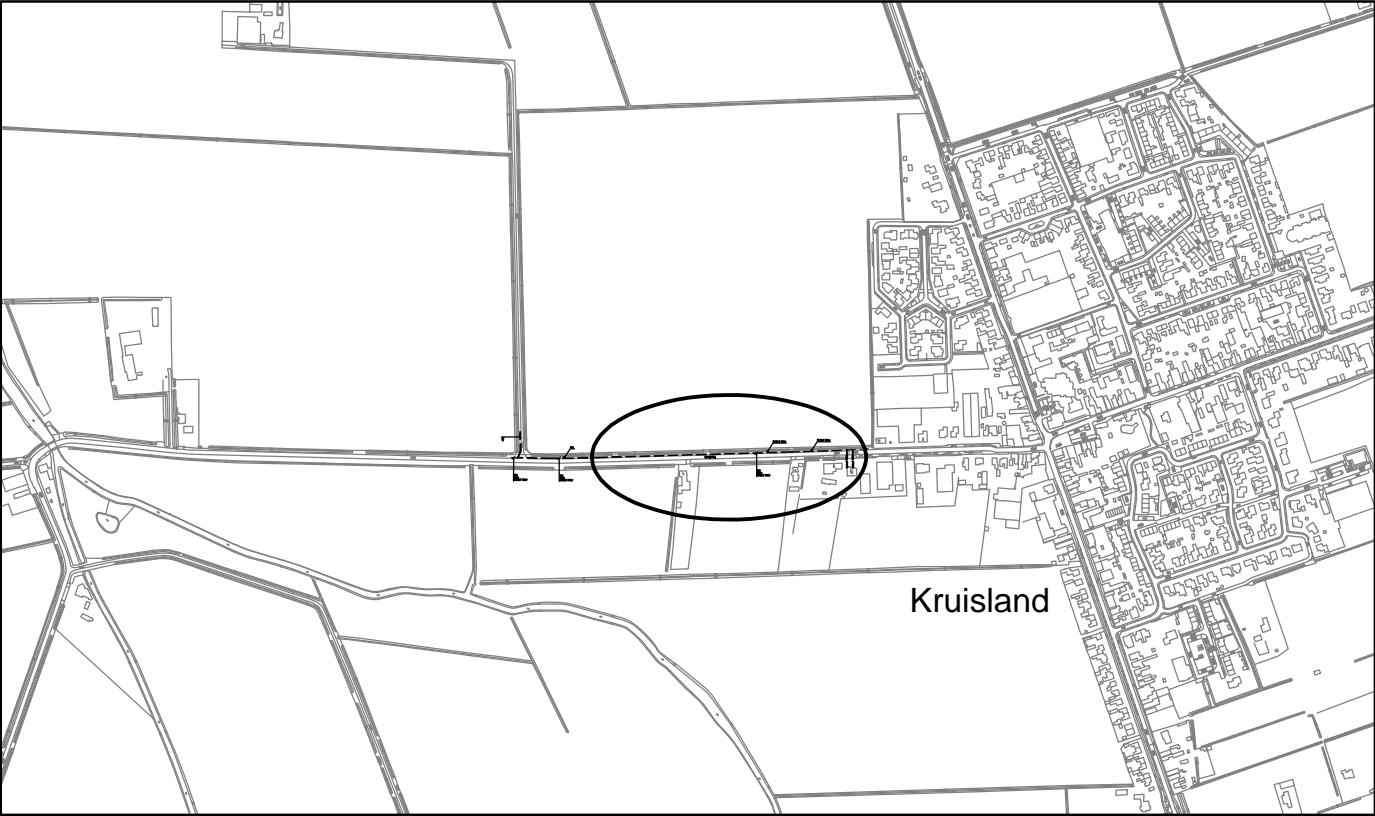

Overzicht

Nr.	Wijzigingen	Datum	Naam	Omschrijving :	
1	Kabels en leidingen toegevoegd	12-2-2015	John	Verbreden waterloop Gelegen aan de Brugweg te Kruisland	
2					
3					
 Postbus 5520, 4801 DZ BREDA T (076) 564 10 00 F (076) 564 10 11				Gelekend:	John van der Velden
				Datum :	09-02-2015
				Schaal:	1:1000 1:200
				Formaat:	A2
				Project:	
Sector: Watersystemen Afd: Onderhoud & Muskrattenbestrijding				Filename:	03220-01dwg
				Tekeningnummer :	03220-01
				Bladnummer:	01