


Tekening bij Watervergunning grondwateronttrekking berekening



19UTP00765

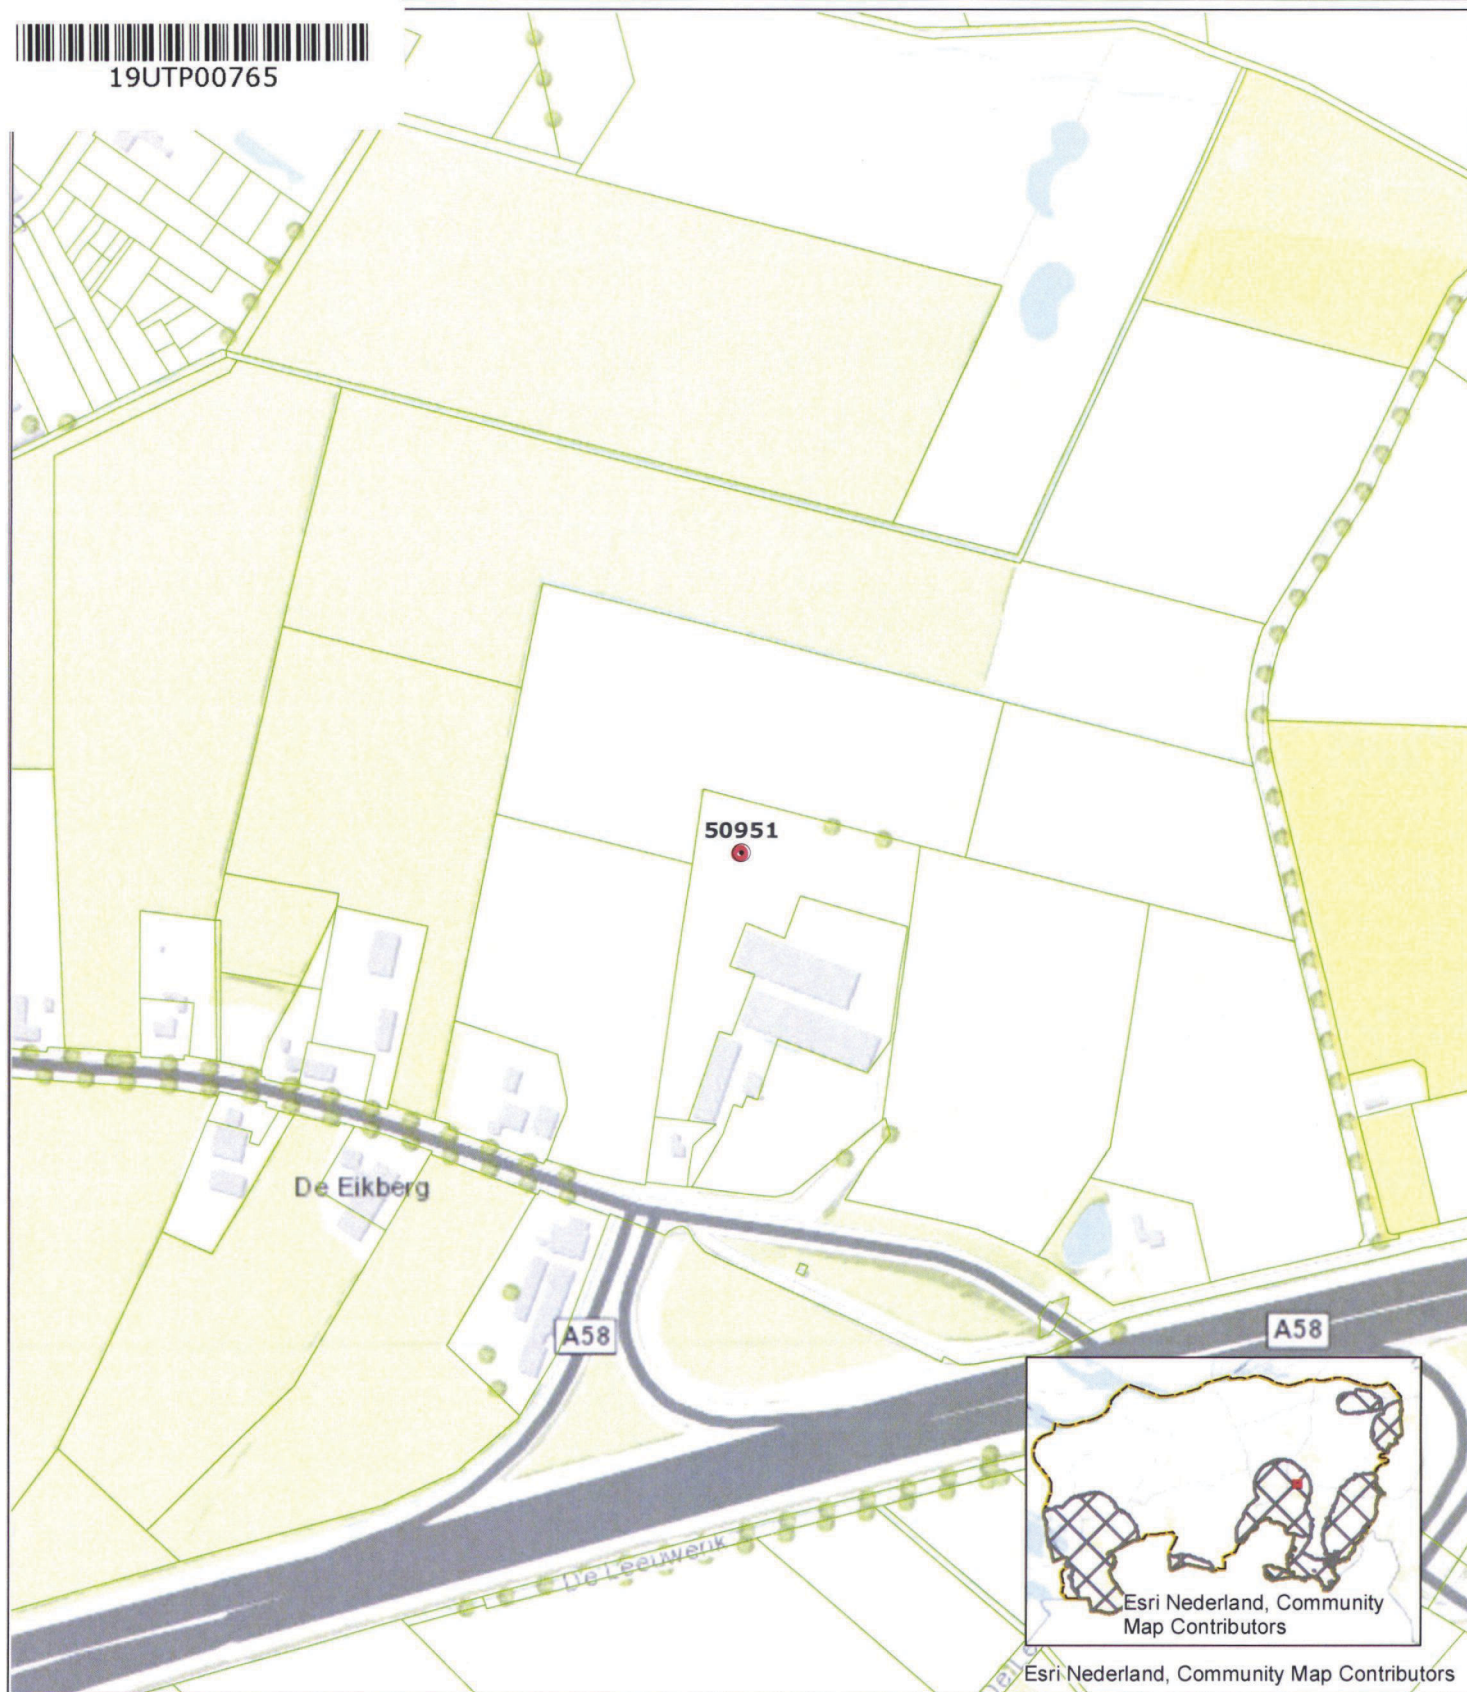

● Grondwaterput met putnummer

Perceelsgrenzen

Beschermde gebied waterhuishouding

Beperkt beschermd gebied

Attentiegebied

Invloedsgebied Natura2000

Kenmerken v/d vergunning:

Registratienummer: 00031

Coördinaten put:

X 117705

Y 396839



Projectomschrijving
Watervergunning grondwater-
onttrekking berekening
Opdrachtgever
Afd. Vergunningen
Opdrachtnemer
Afd. Kennis & Advies
Tekeningnummer
00031 - 50951

Formaat	Schaal	Datum
A4	1:5.000	19-9-2018