


'D1',80186.30600,401424.9230, 0.00
'D2',80186.75400,401399.5770, 0.00
'D3',80187.30400,401374.8450, 0.00
'D4',80187.69500,401349.4660, 0.00
'D5',80189.81400,401327.4810, 0.00
'D6',80196.00500,401306.1990, 0.00
'D7',80202.58941,401282.7111, 0.00
'D8',80209.17984,401256.9169, 0.00
'D9',80214.88881,401235.2478, 0.00
'D10',80221.82923,401209.9929, 0.00
'D11',80207.62600,401210.0730, 0.00
'D12',80200.80600,401234.5910, 0.00
'D13',80194.12700,401258.9170, 0.00
'D14',80187.54900,401282.4880, 0.00
'D15',80180.07600,401306.3030, 0.00
'D16',80170.79300,401327.3760, 0.00
'D17',80172.01300,401343.7710, 0.00
'D18',80171.47400,401369.0770, 0.00
'D19',80170.91300,401394.4970, 0.00
'D20',80170.29400,401417.9580, 0.00

Projectnummer: 2001964		Project: Geotechnisch onderzoek aan de West-Havendijk te Steenberg	
Datum: 31 juli 2020		0 m 10 m 50 m	
Situatietekening	Formaat: A3	Schaal 1:1000	
Getekend: JSP	Maten in meters		

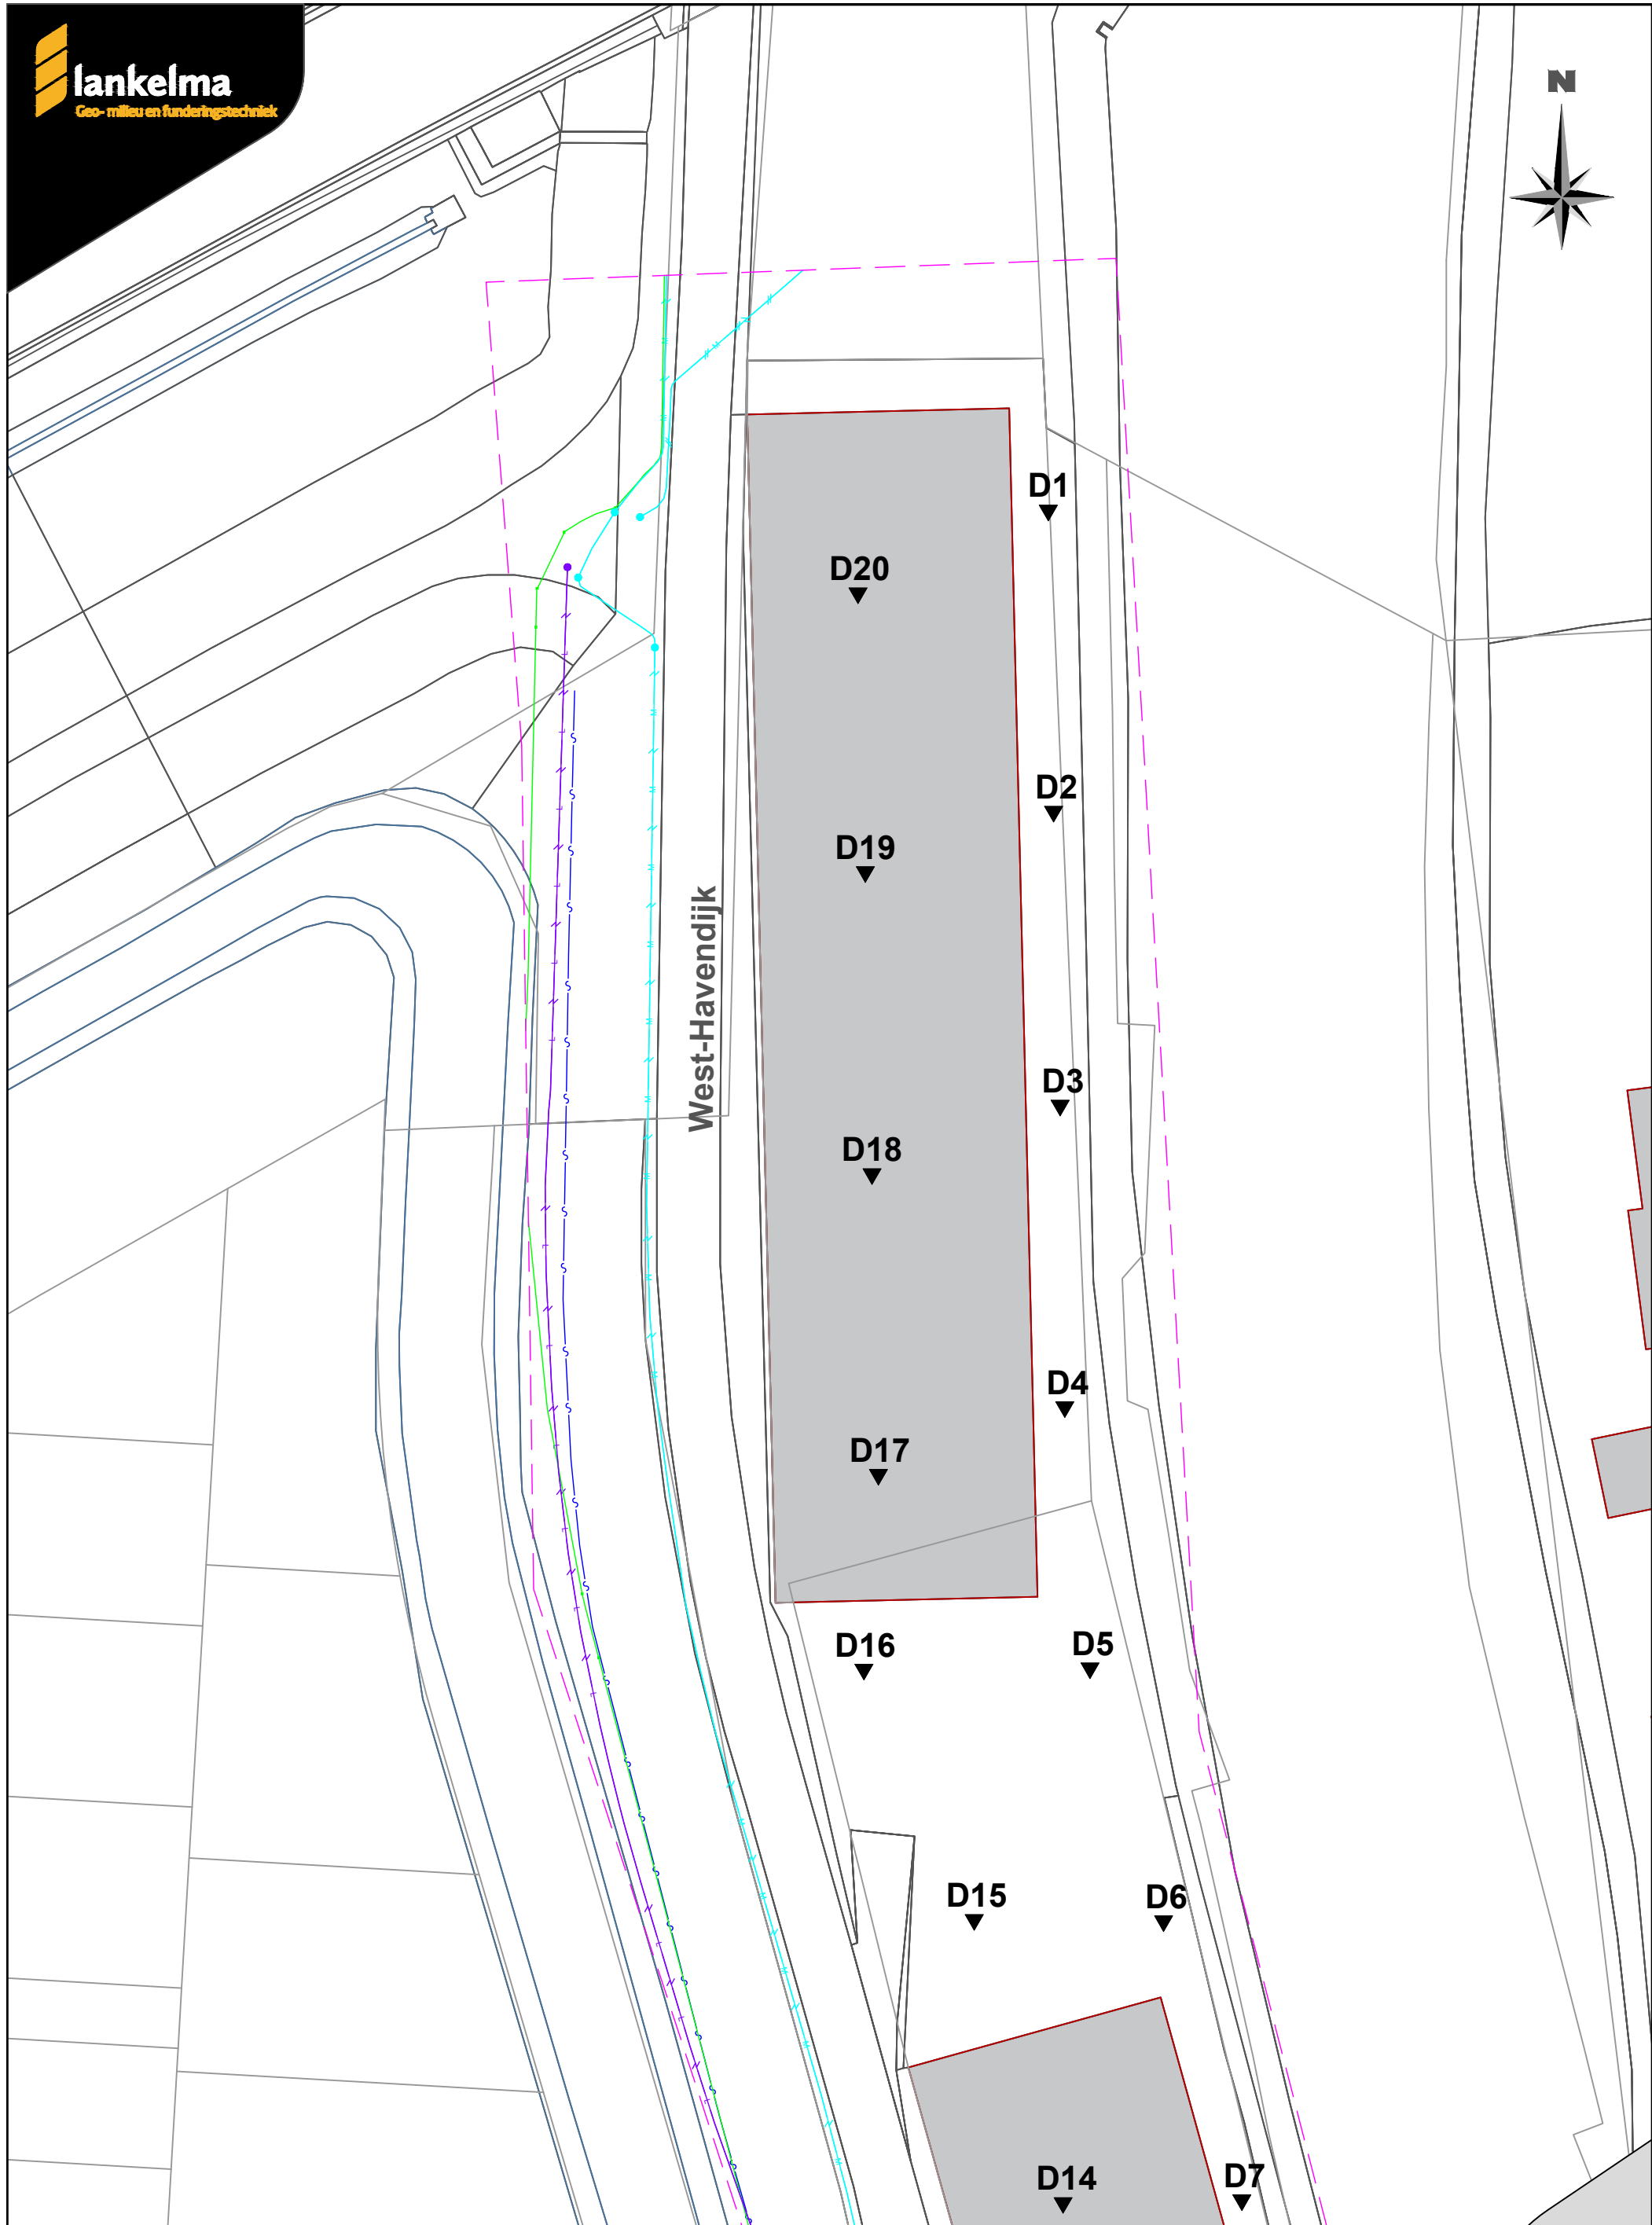

Projectnummer: 2001964		Project: Geotechnisch onderzoek aan de West-Havendijk te Steenberg	
Datum: 31 juli 2020		0 m 5 m 25 m	
Situatietekening	Formaat: A3	Schaal 1:500	
Getekend: JSP	Maten in meters		



Projectnummer: 2001964		Project: Geotechnisch onderzoek aan de West-Havendijk te Steenberg	
Datum: 31 juli 2020		<div>0 m 5 m 25 m</div> <div>Schaal 1:500</div>	
Situatietekening	Formaat: A3		
Getekend: JSP	Maten in meters		